Planos

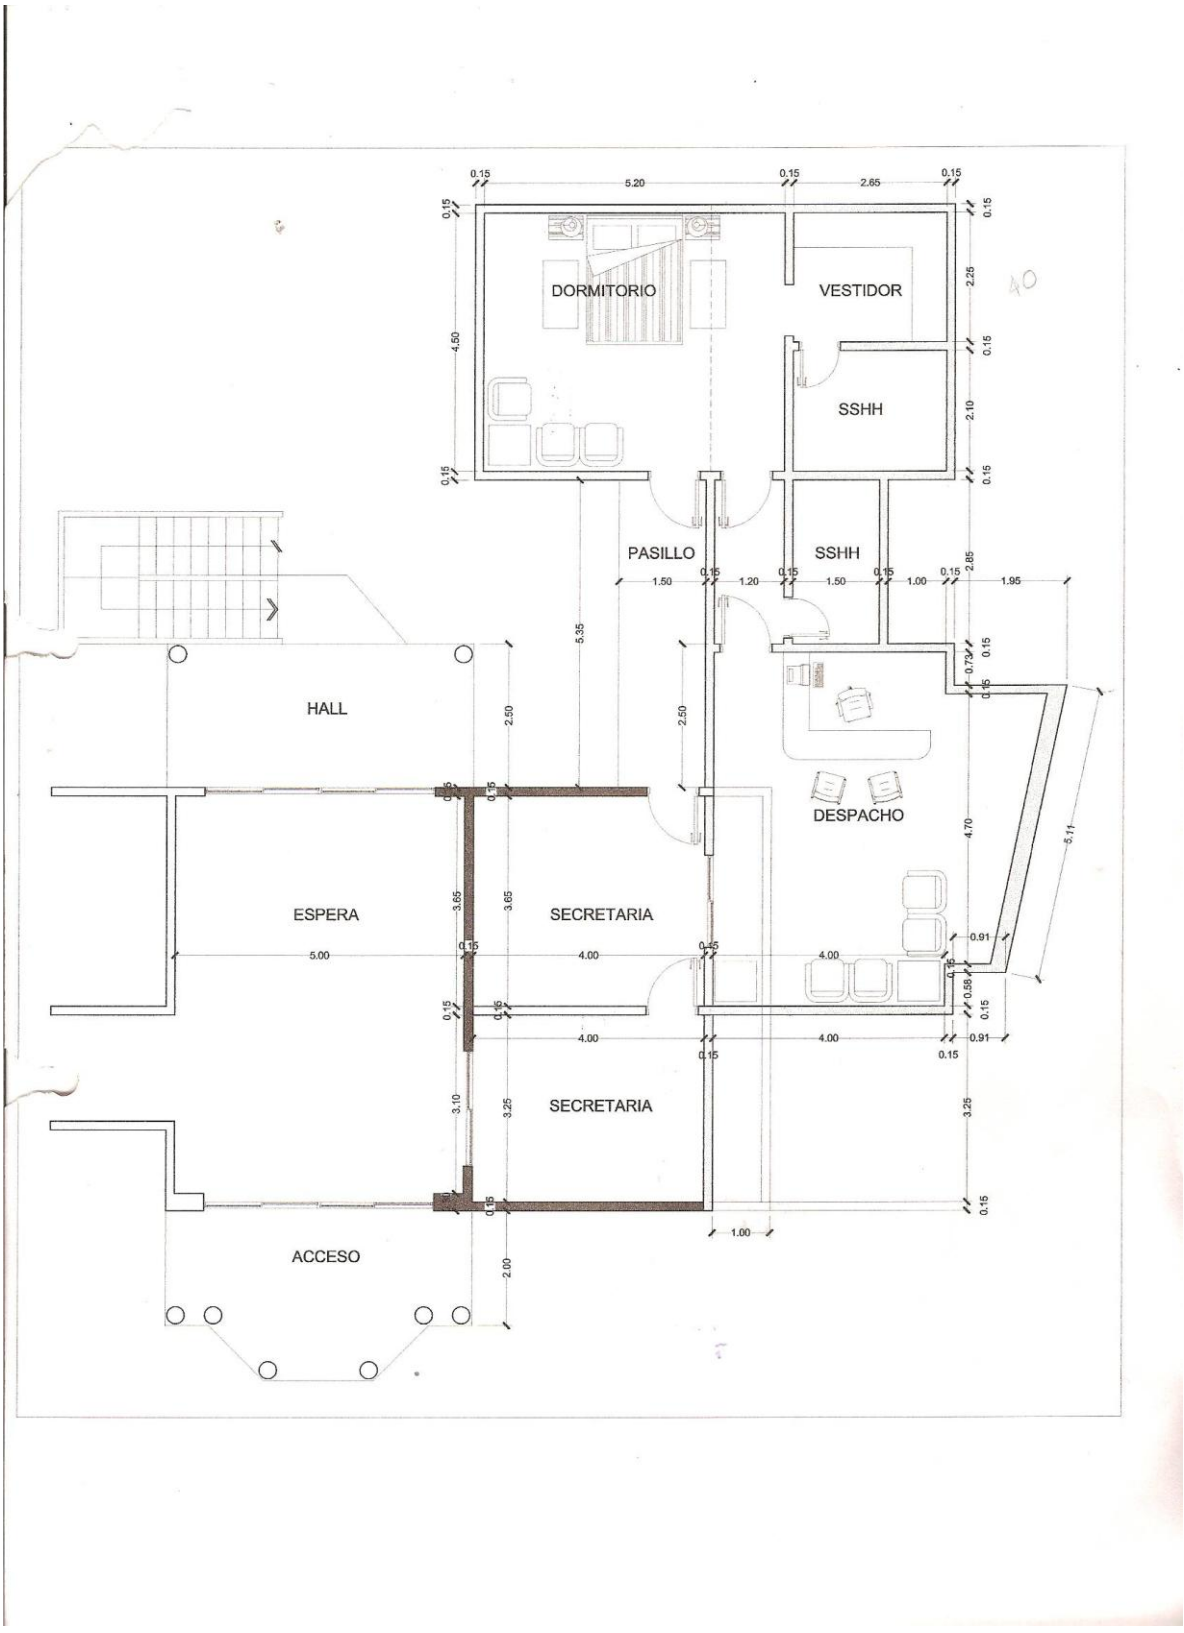
DORMITORIO
VESTIDOR
SSHH
PASILLO
SSHH
HALL
DESPACHO
ESPERA
SECRETARIA
SECRETARIA
ACCESO