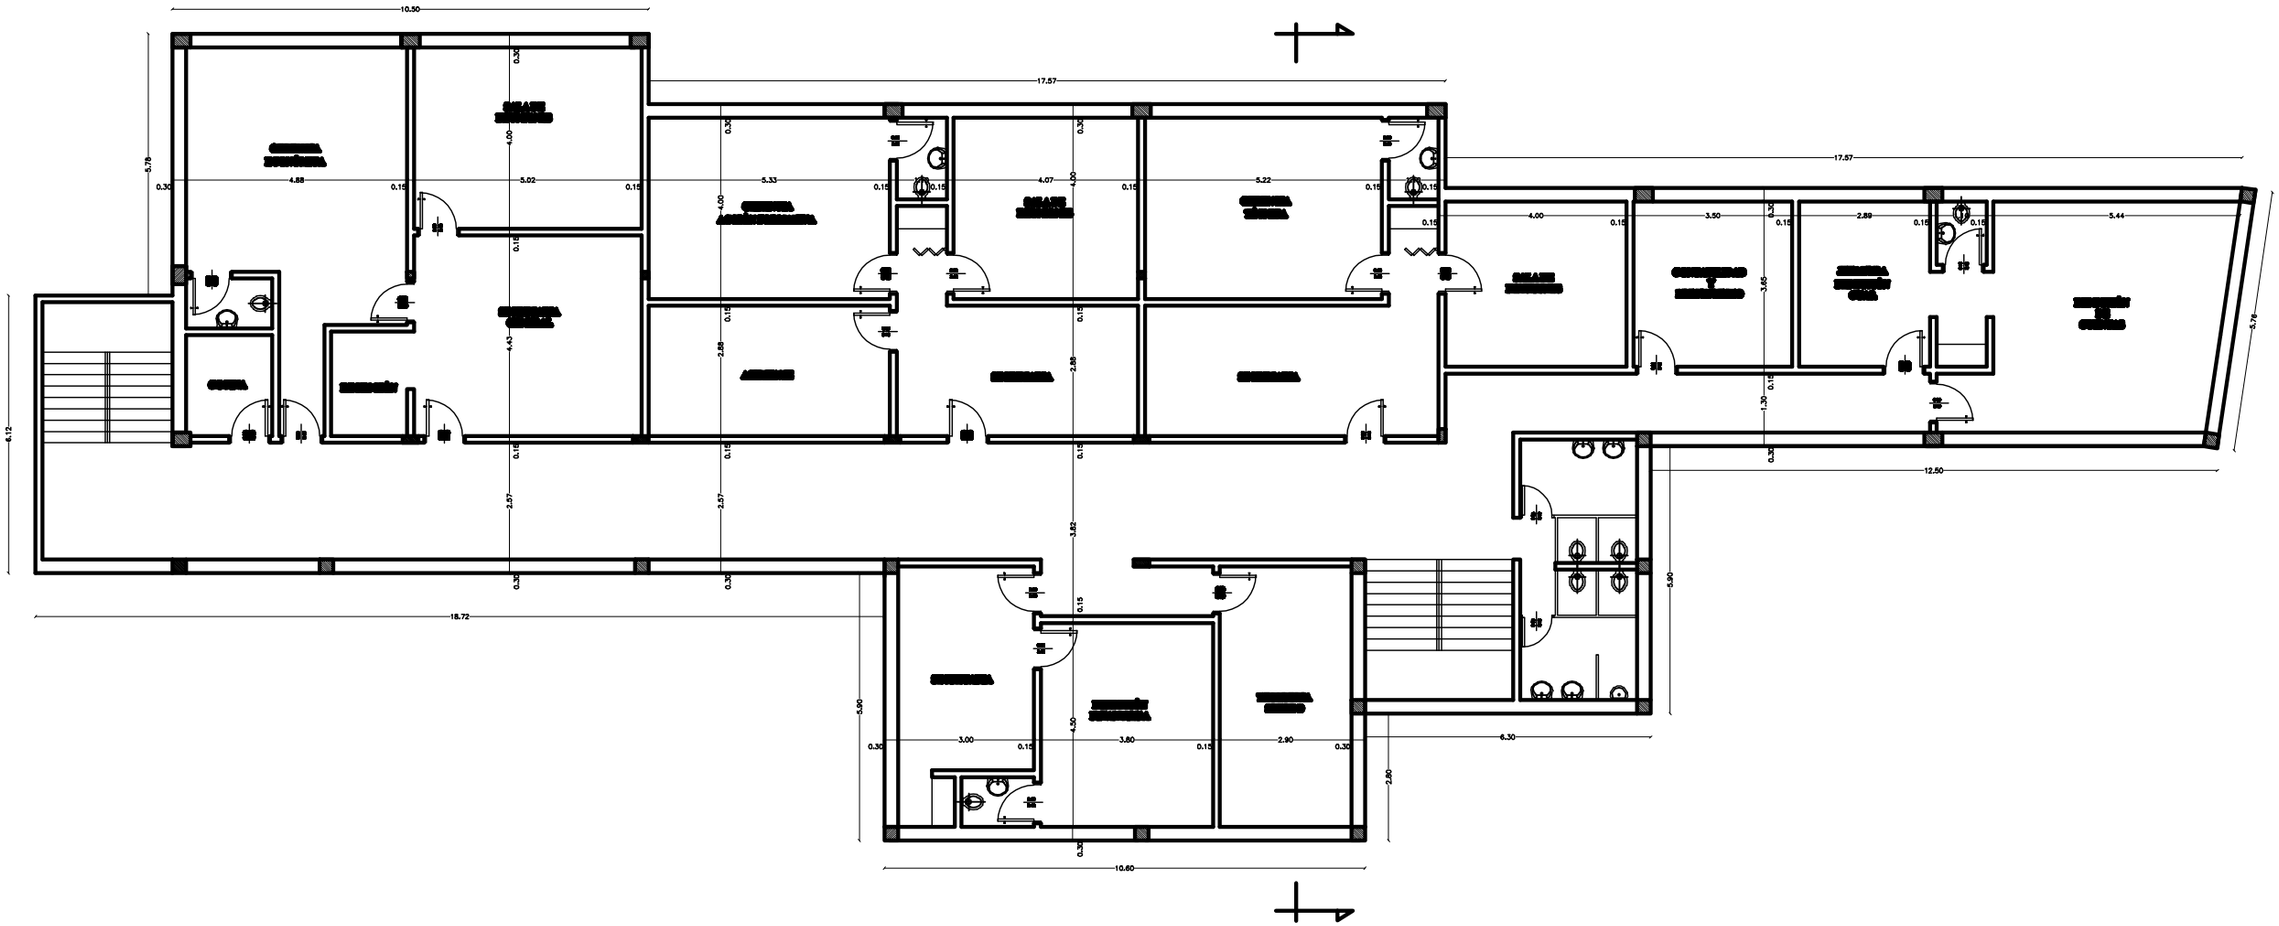

PLANTA ARQUITECTONICA

2º PISO - BLOQUE 4