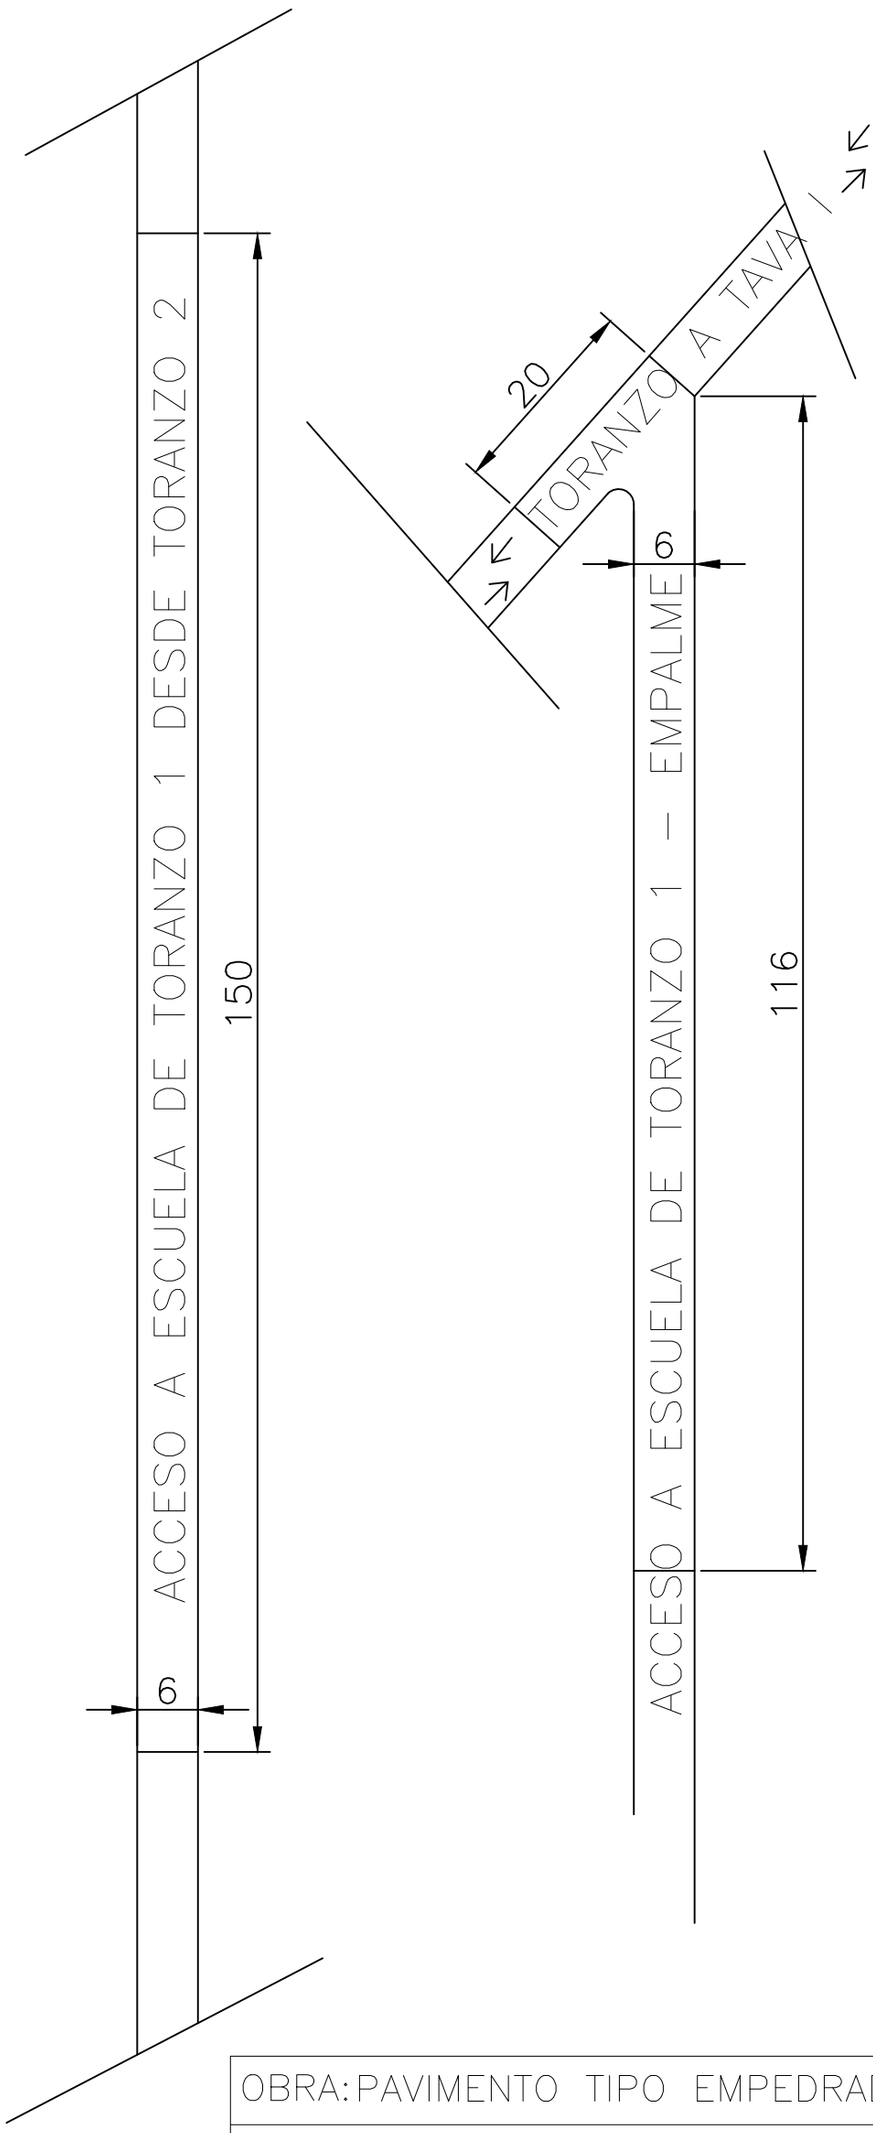

OBRA: PAVIMENTO TIPO EMPEDRADO
INSTITUCION: MUNICIPALIDAD DE TAVA I
UBICACION: TAVA I – CAAZAPA
DEPARTAMENTO: