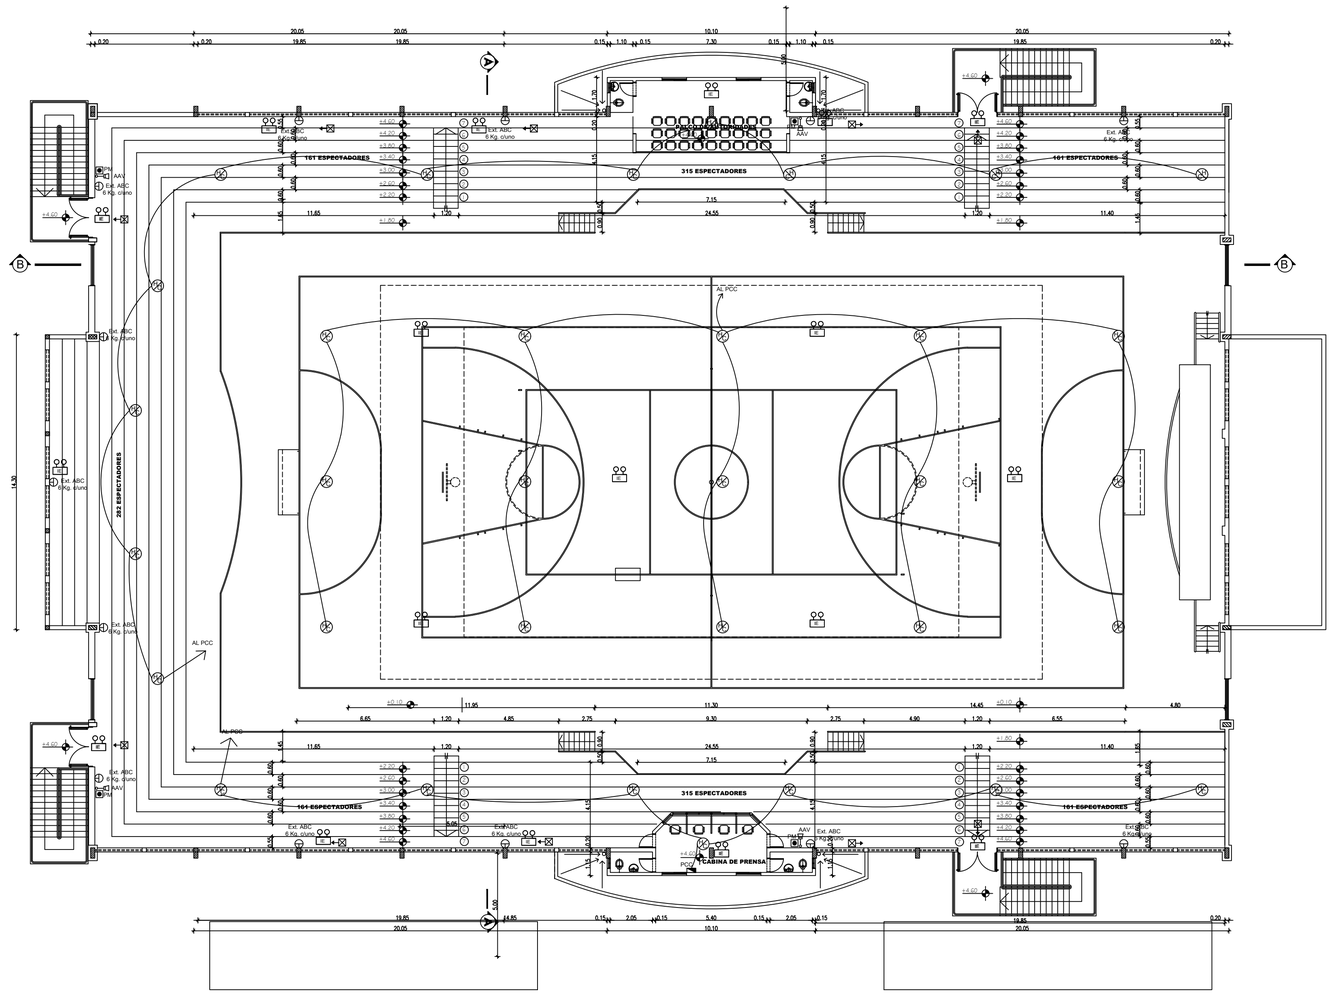

PLANTA ALTA ARQUITECTONICA

ESCALA ..... 1 : 100

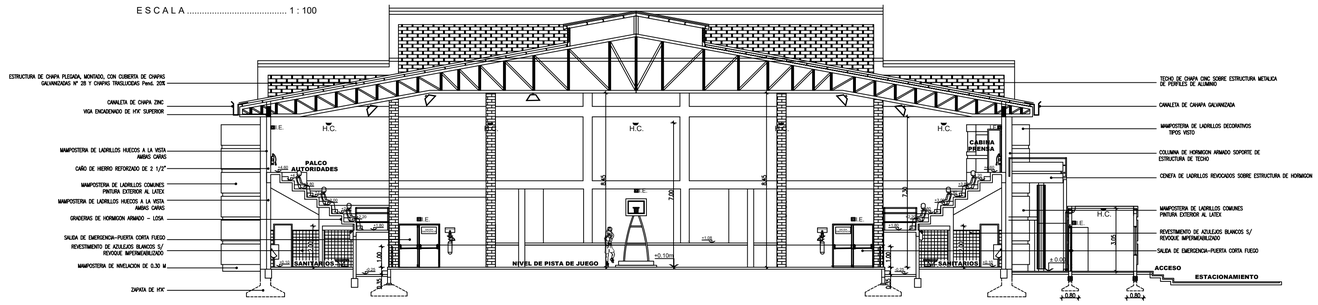

CORTE TRANSVERSAL A-A

ESCALA ..... 1 : 100

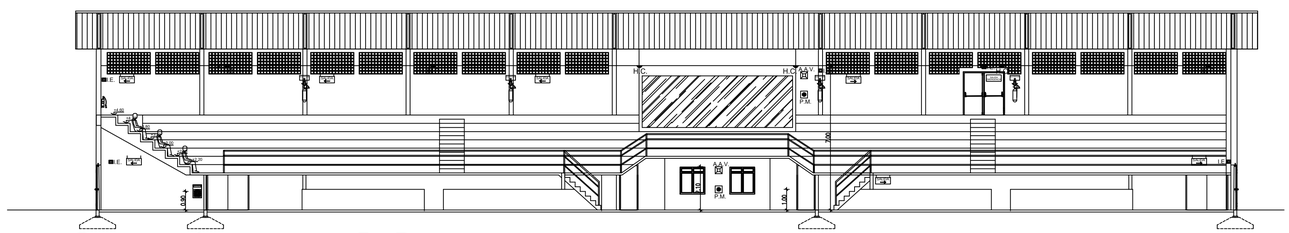

CORTE LONGITUDINAL B-B

ESCALA ..... 1 : 100

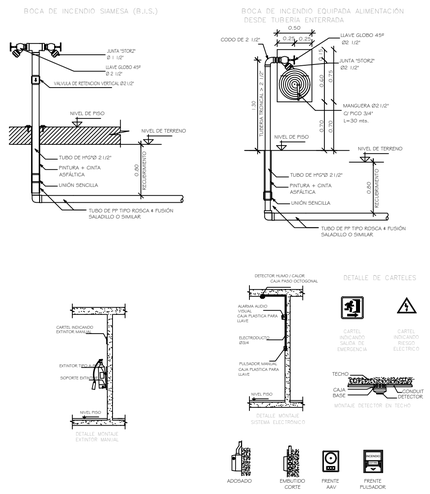

DETALLES INTALACIONES

ESCALA ..... 1 : 25

SIMBOLOGÍA DE REFERENCIA
SISTEMA DE PREVENCIÓN CONTRA INCENDIO

- AVISO DE SALIDA ILUMINADOS CON FLECHA DIRECCIONAL
- P.C.C. PANEL CENTRAL DE CONTROL
- A.A.V. ALARMA AUDIO VISUAL
- P.M. PULSADOR MANUAL
- I.E. ILUMINACIÓN DE EMERGENCIA BATERIA AUTONOMA - 1 FOCO.
- H.C. DETECTOR DE HUMO-CALOR
- T.V. DETECTOR TERMOVELOCIMETRICO
- E.I. EXTINTORES DE INCENDIO DE 6Kg.- TIPO ABC y CO_2
- B.I.E. BOCA DE INCENDIO EQUIPADA
- B.I.S. BOCA DE INCENDIO SIAMESA
- V.R. VALVULA DE RETENCIÓN

PLANO DE PREVENCION CONTRA INCENDIO	ESCALA 1/100
OBRA: EDIFICIO.	LÁMINA: 1
LOCAL: SALON COMERCIAL Y DEPARTAMENTOS.	Planta Baja Planta Ubicación
UBICACIÓN: Km 4. Avda. Francisco S. Lopez (Supercarretera)	
PROPIETARIO: RAIMUNDO RUIZ DIAZ.	
DOMICILIO: AREA 1 - CIUDAD DEL ESTE.	
PROF. PROYECTISTA: PAT.:	
DOMICILIO: CIUDAD DEL ESTE.	
SUP. TERRENO: 536 m^2 SUP. A PROTEGER: 517,7 m^2	
CTA.CTE.CTRAL: 26-319-11	FECHA:
Propietario / Proyectista	