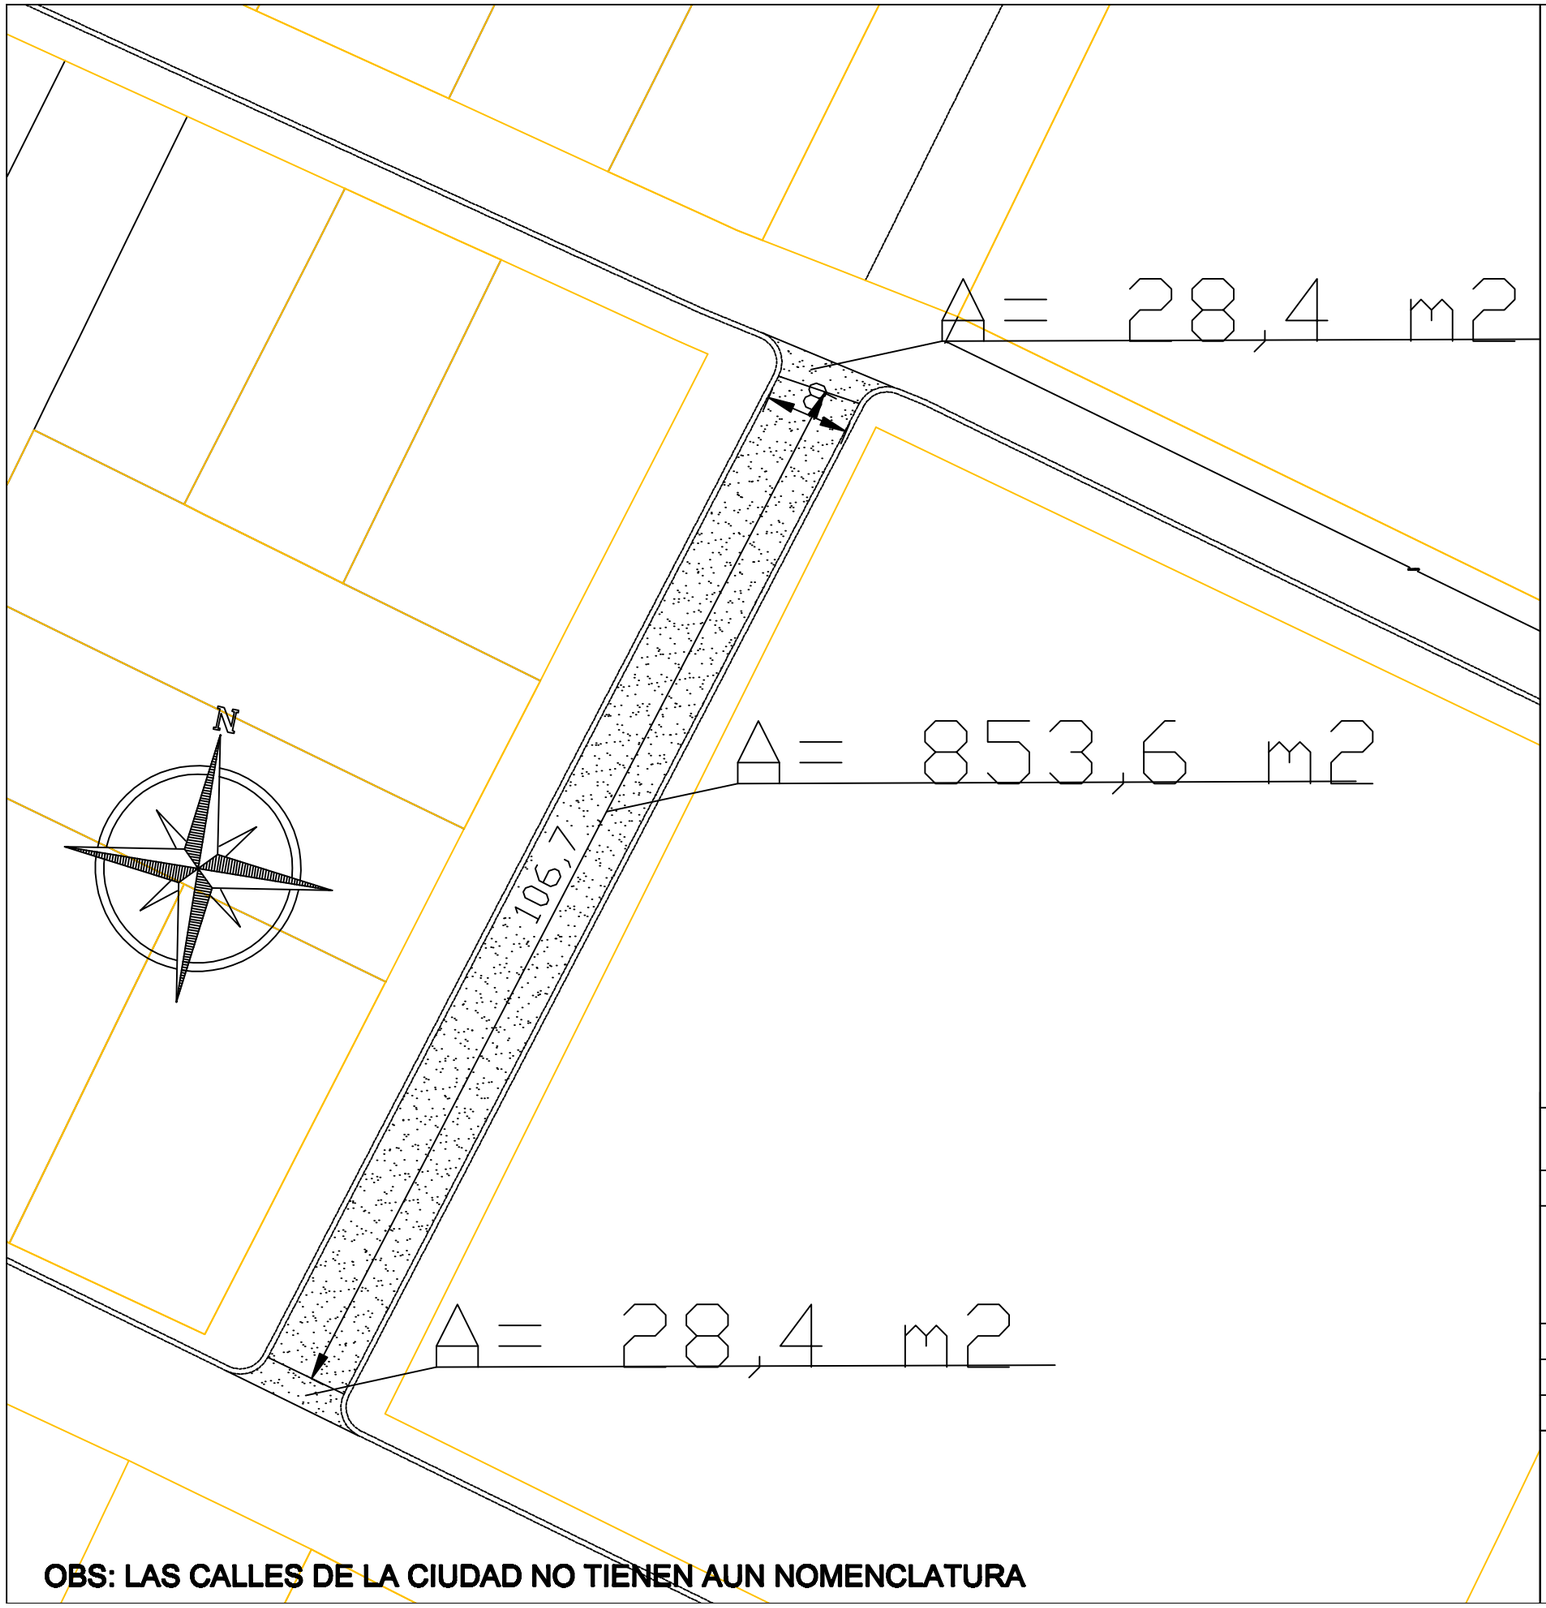

OBS: LAS CALLES DE LA CIUDAD NO TIENEN AUN NOMENCLATURA

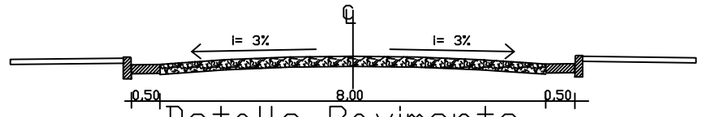

Detalle Pavimento

Detalle Cordón
Cuneta de hormigón

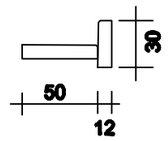

MUNICIPALIDAD DE DR. RAUL PEÑA

OBRA: CONSTRUCCION DE PAVIMENTO TIPO EMPEDRADO
TRAMO 4: DETRAS DE LA IGLESIA
CENTRO URBANO. CIUDAD DE DR. RAUL PEÑA

UBICACION:	21J 672503		
	UTM 7105641		
FECHA	: AGO / 2.019.-	ESCALA	S/E

PROYECTISTA

V° B°