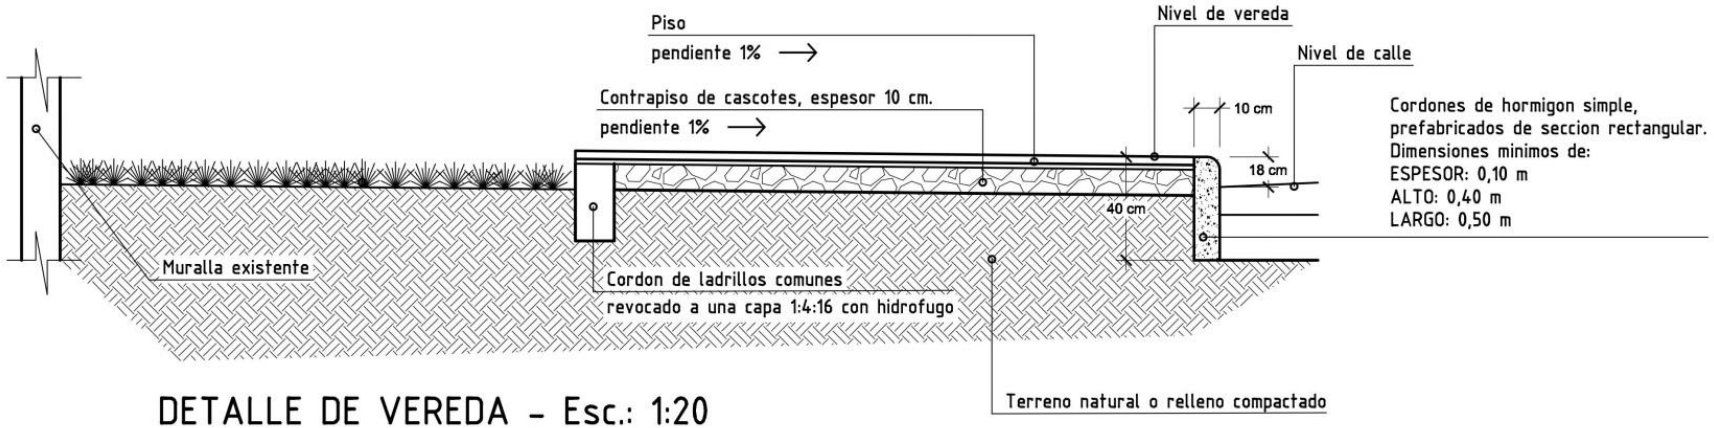

DETALLE DE VEREDA – Esc.: 1:20

UBICACION – Escuela Medalla Milagrosa

MUNICIPALIDAD DE GUARAMBARE

Proyecto: Construcción de vereda alrededor de la Escuela Medalla Milagrosa.