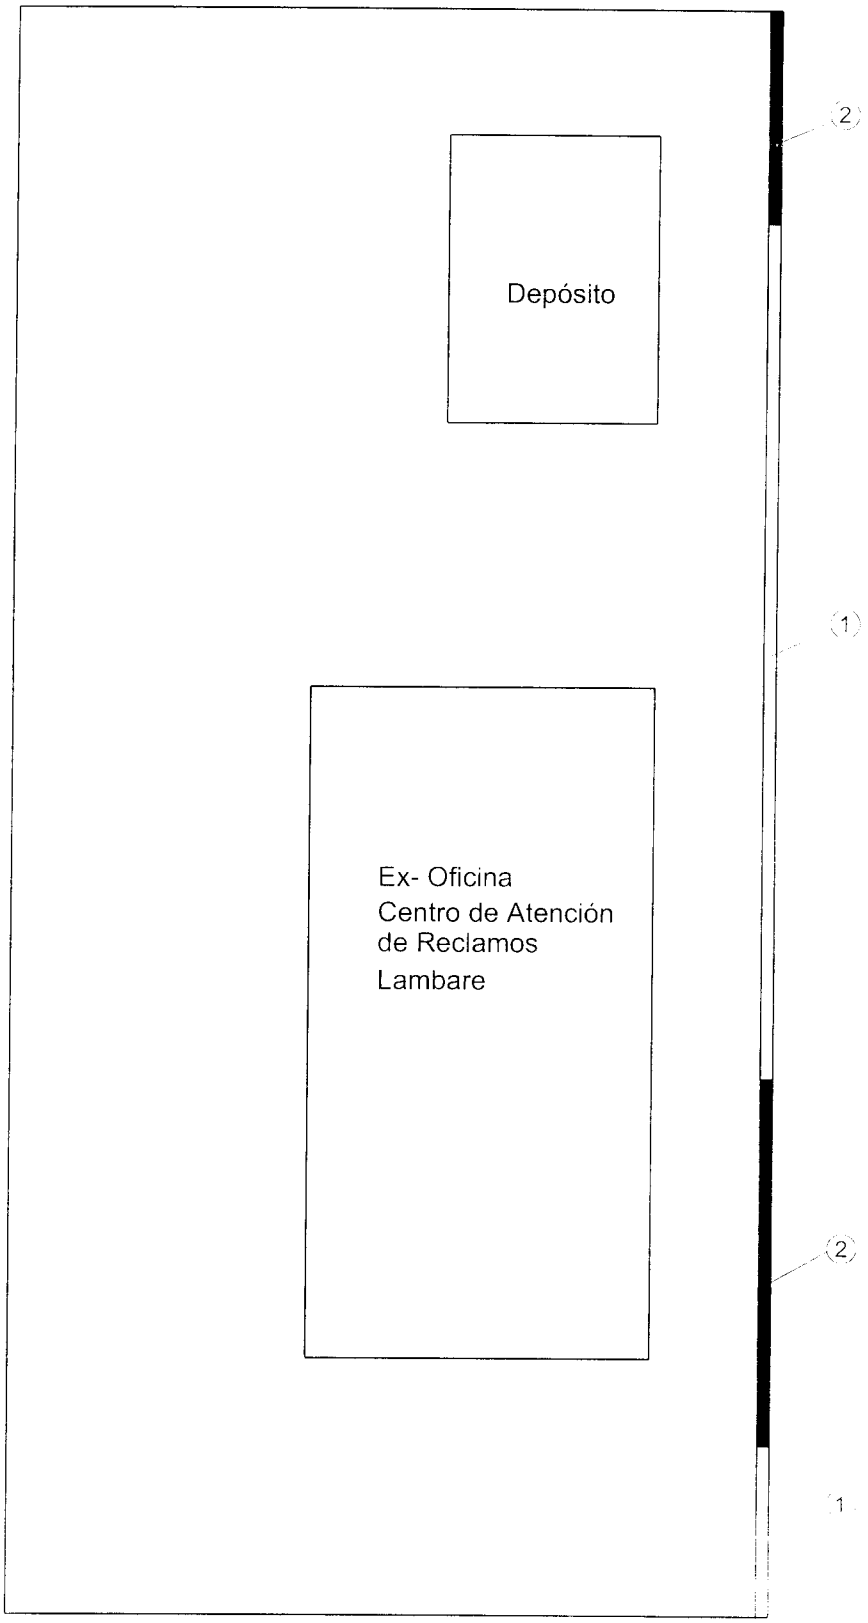


Referencias

1- Muralla a Construir
2- Muralla Existente

Planta de Ubicación

| | |
|---|---|
| ANDE | DPTO. DE SERVICIOS GENERALES |
| SECCIÓN MTO. CIVIL DE EDIFICIOS Y MUEBLES DE OF. | |

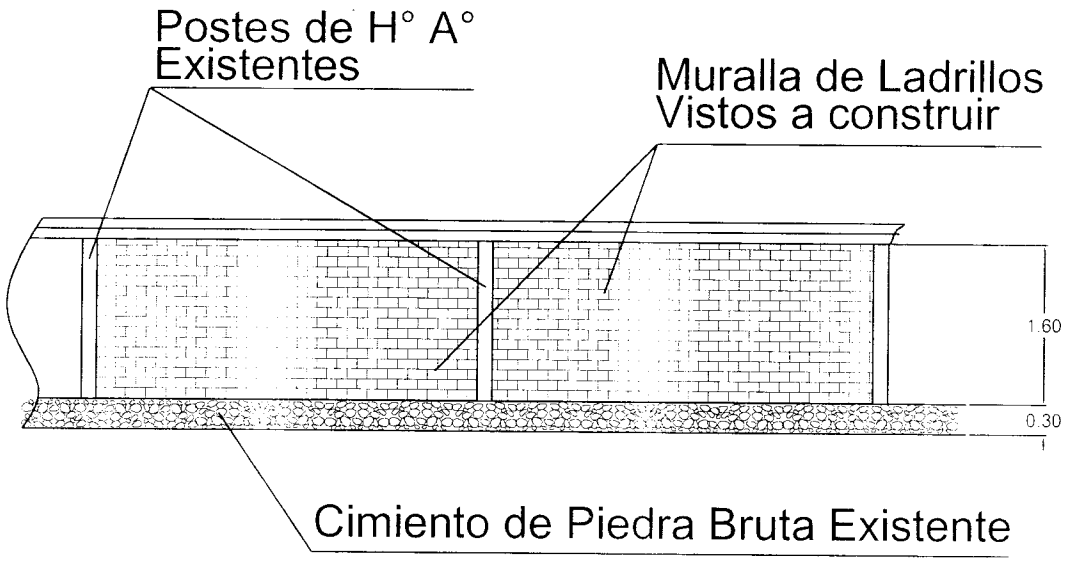


Detalle

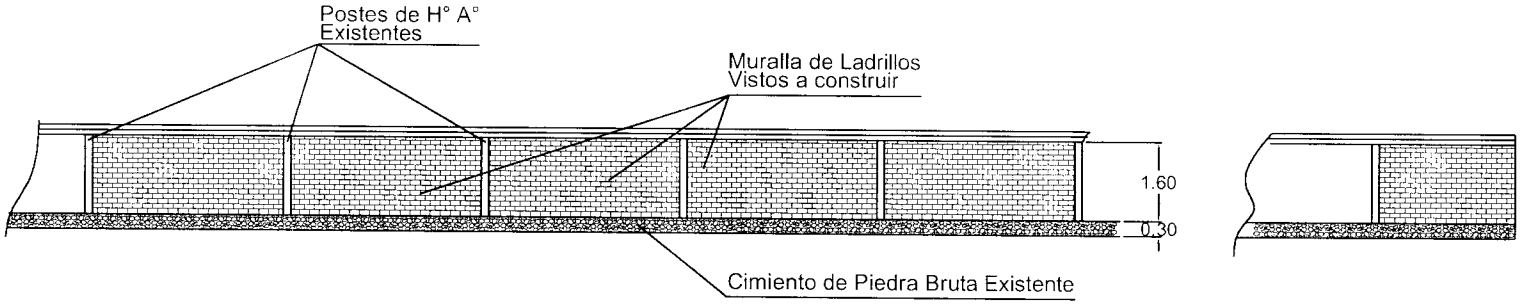


Alzado Muralla a Construir

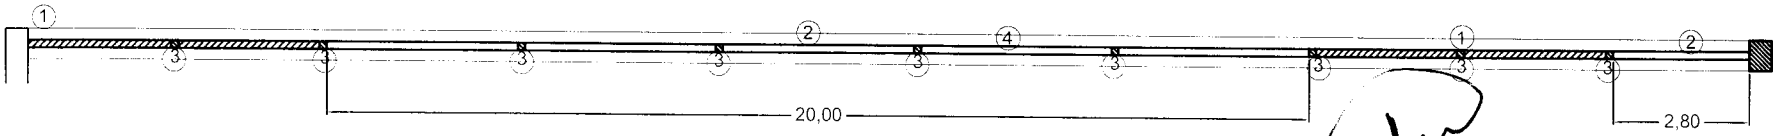


Planta Acotada

Referencias

1- Muralla de Ladrillos Vistos Existente
2- Muralla de Ladrillos Vistos a Construir
3- Postes de H° A° Existentes
4- Cimiento de Piedra Bruta Existente

| | |
|---|---|
| ANDE | DPTO. DE SERVICIOS GENERALES |
| SECCION MTO. CIVIL DE EDIFICIOS Y MUEBLES DE OF. | |