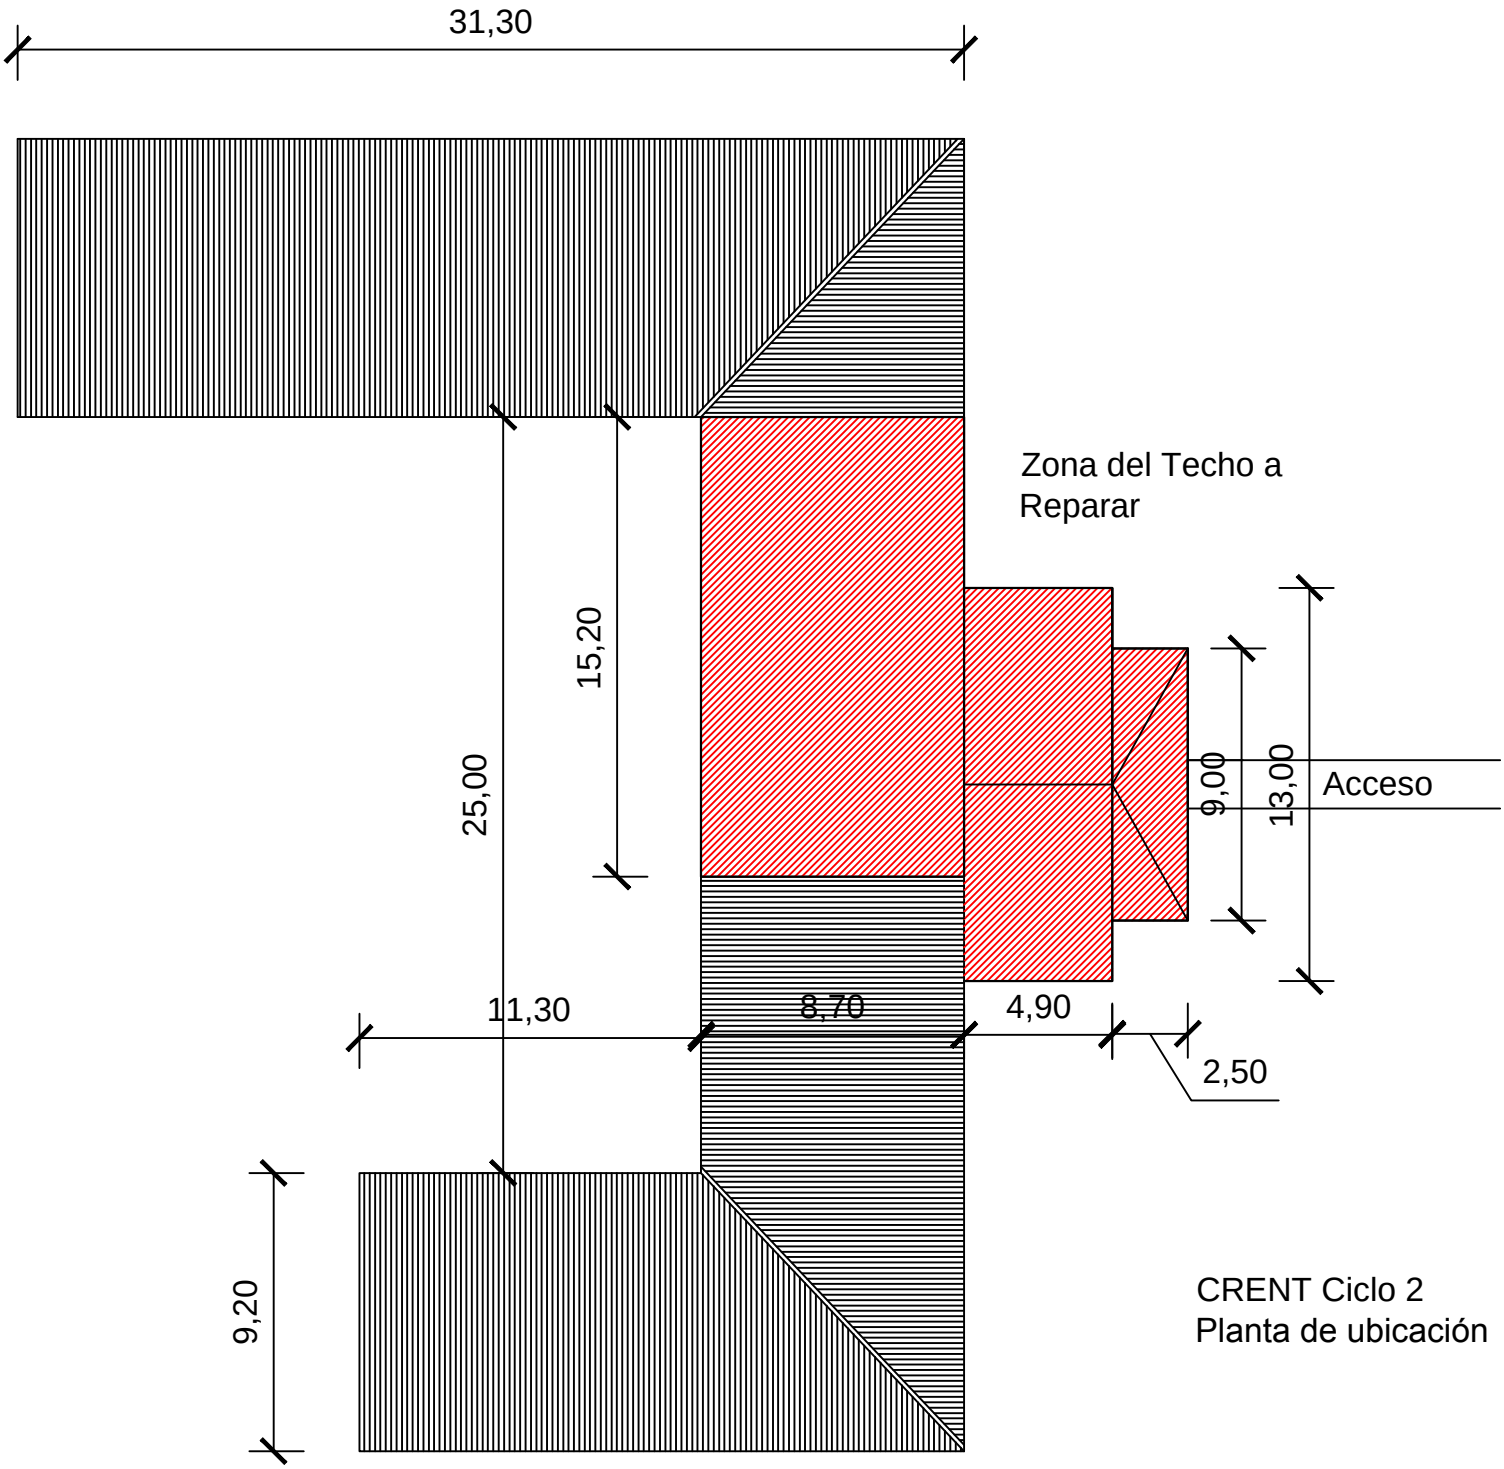
31,30
Zona del Techo a
Reparar
15,20
25,00
9,00
13,00
Acceso
11,30
8,70
4,90
2,50
9,20
CRENT Ciclo 2
Planta de ubicación