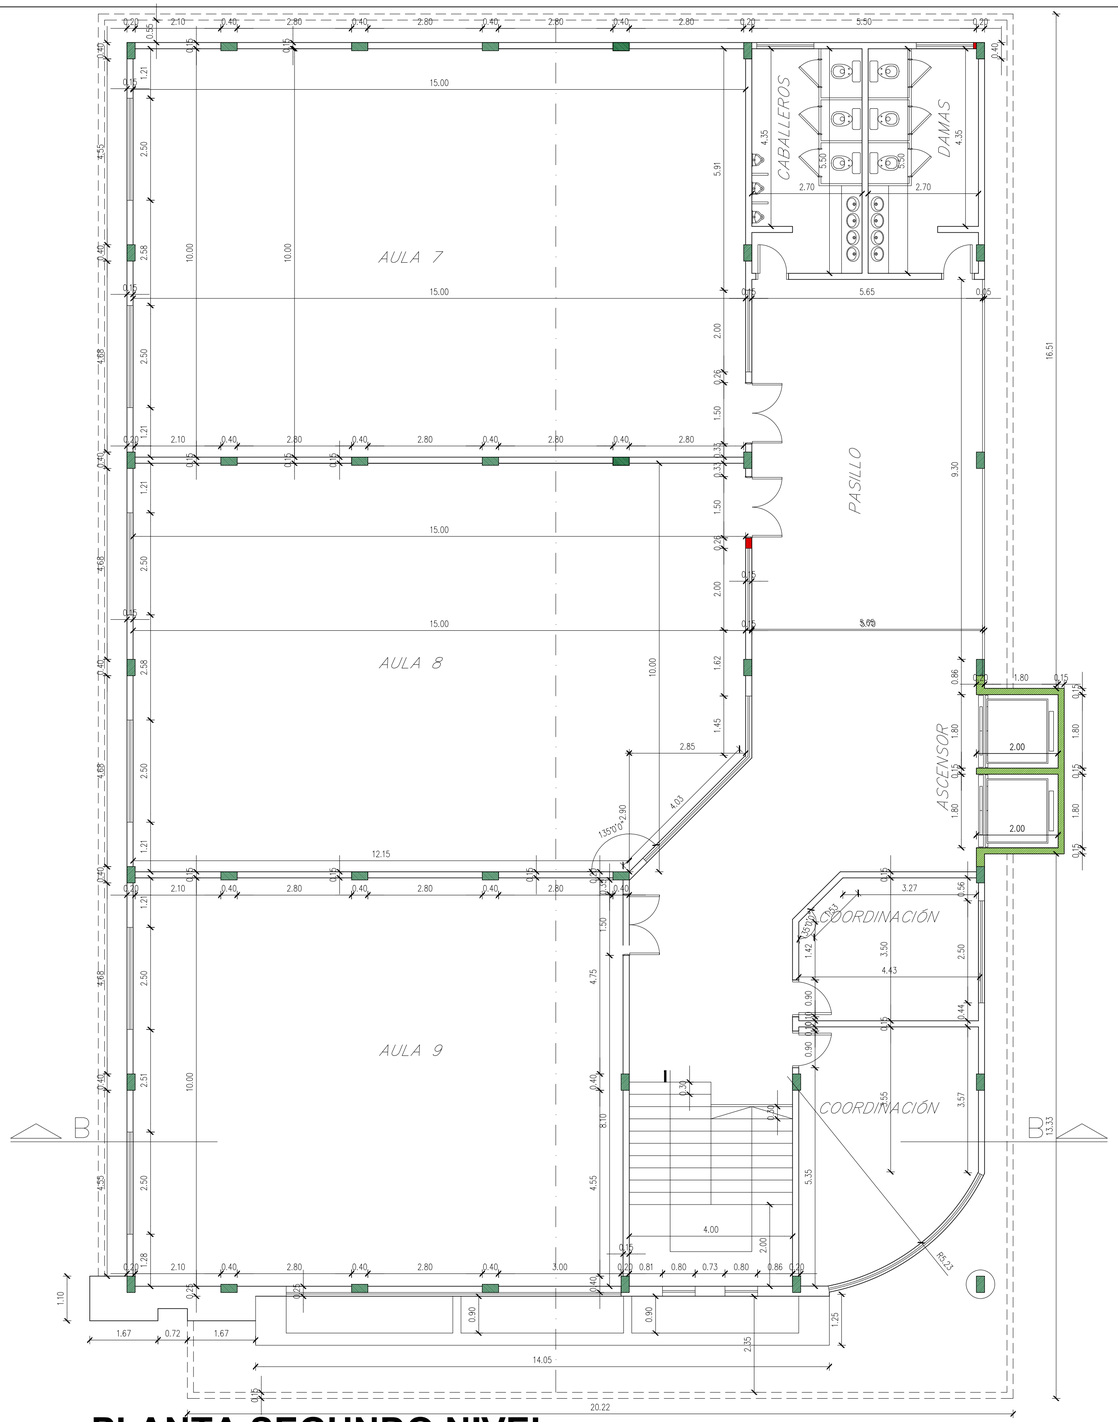

PLANTA SEGUNDO NIVEL
Esc:_____1/75

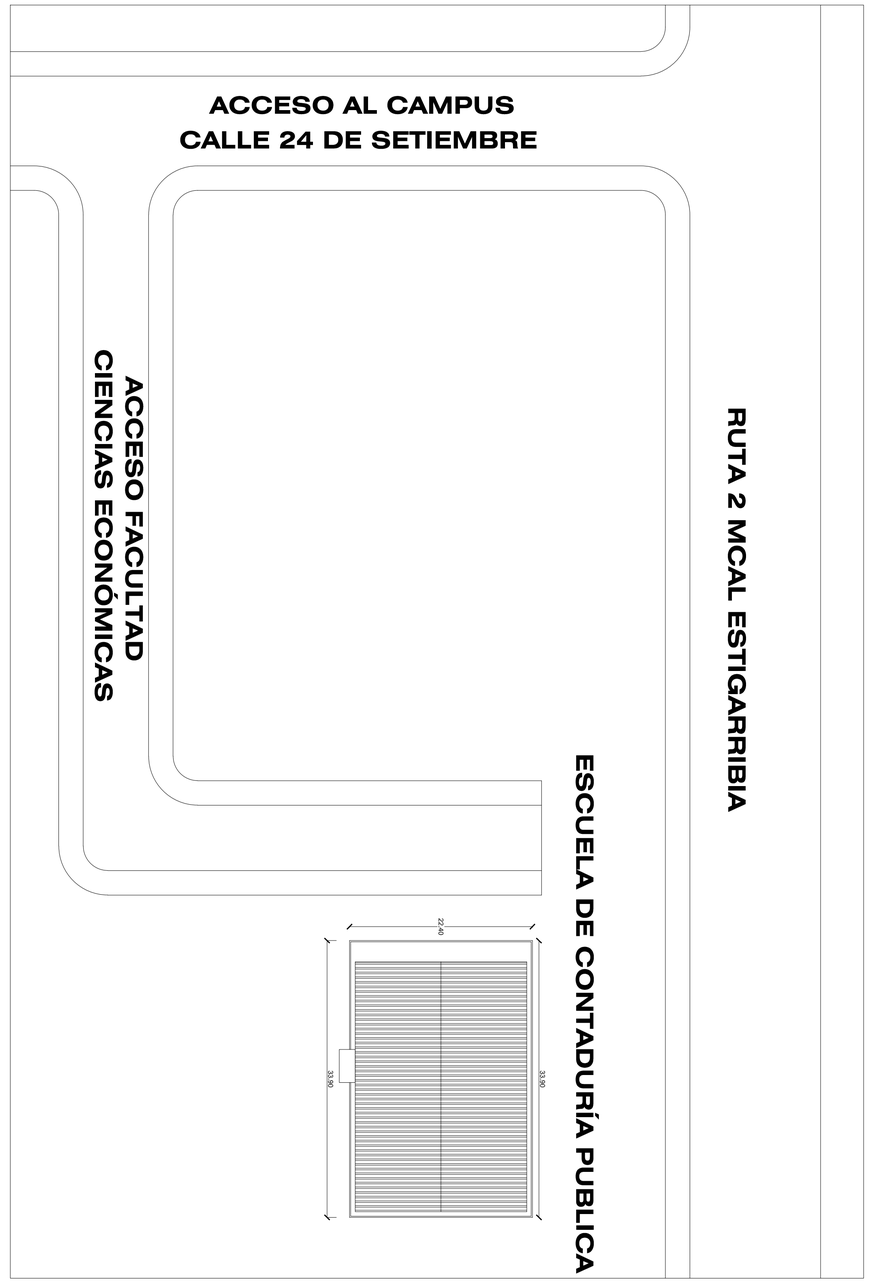

PLANTA DE UBICACIÓN
Esc:_____1/500

OBRA: PROYECTO CONTADURIA PUBLICA	
Ubicacion:	
Propietario:	
Domicilio:	
Profesional:	Pat. N°:
Domicilio:	
Sup. terreno:	Sup. a construir:
Cta. Cte. Ctral.:	
PROPIETARIO	PROFESIONAL