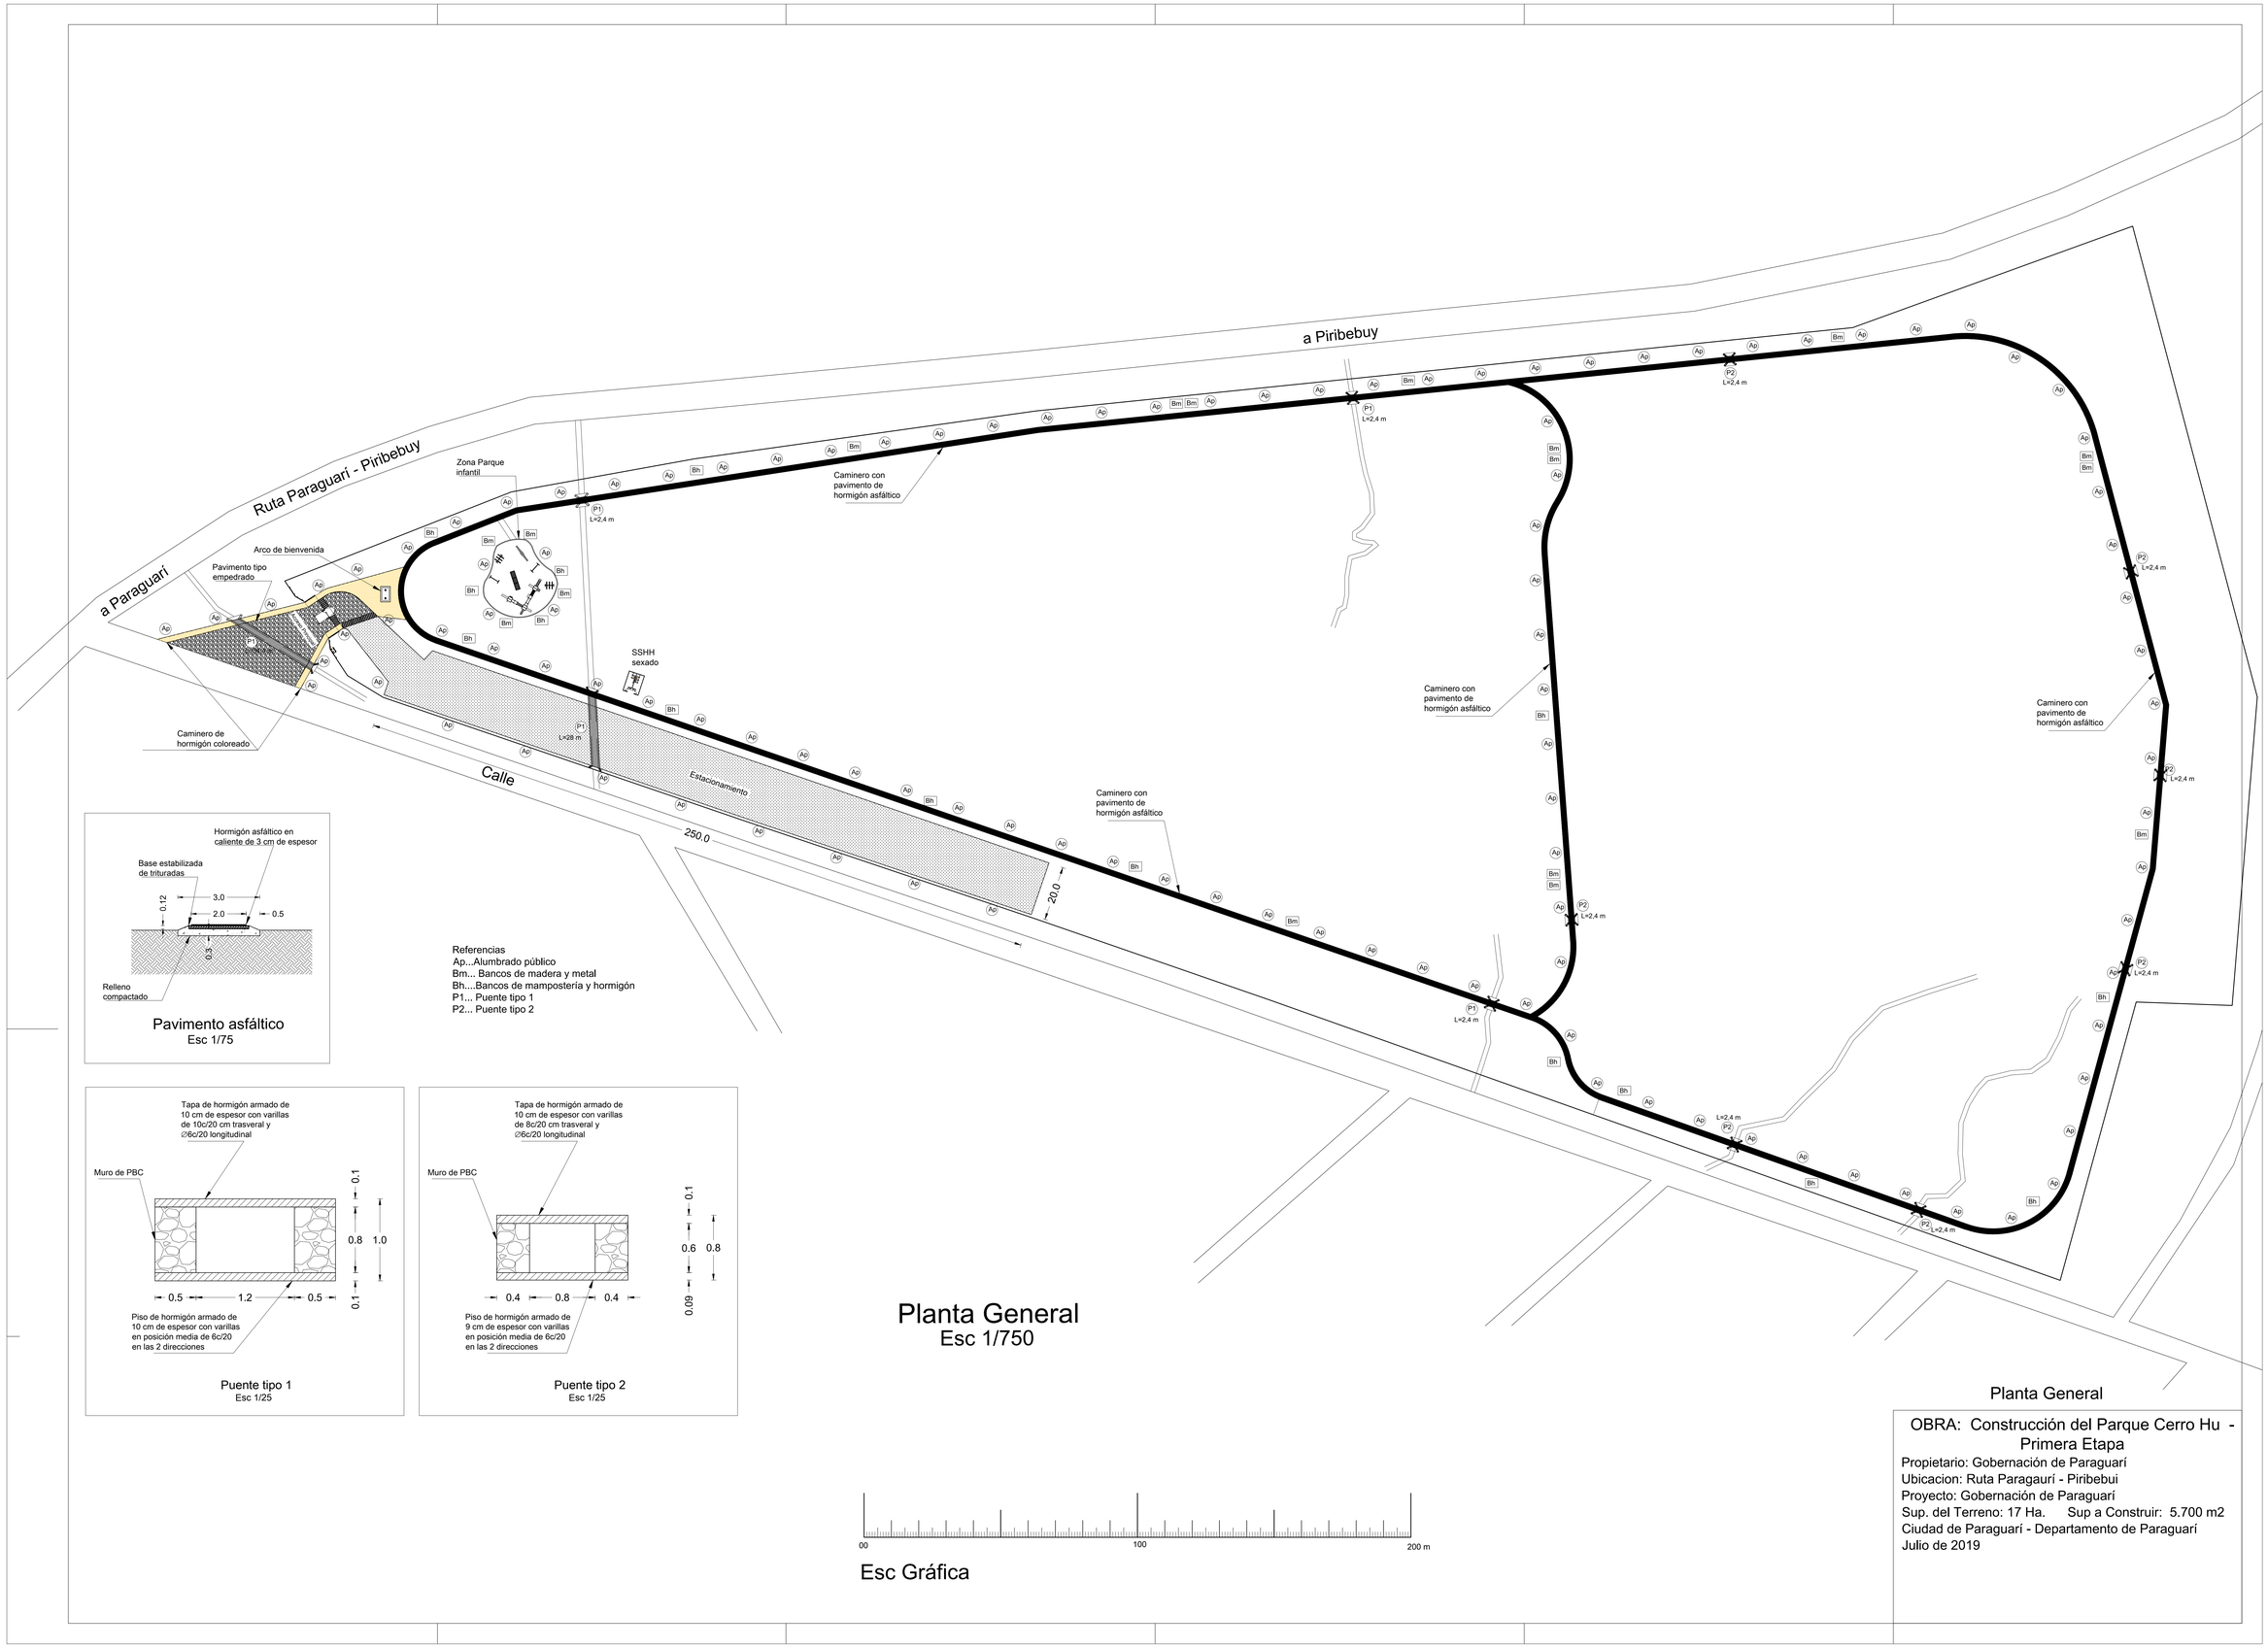

Planta General

OBRA: Construcción del Parque Cerro Hu - Primera Etapa
Propietario: Gobernación de Paraguarí
Ubicacion: Ruta Paragaurí - Piribebui
Proyecto: Gobernación de Paraguarí
Sup. del Terreno: 17 Ha. Sup a Construir: 5.700 m2
Ciudad de Paraguarí - Departamento de Paraguarí
Julio de 2019

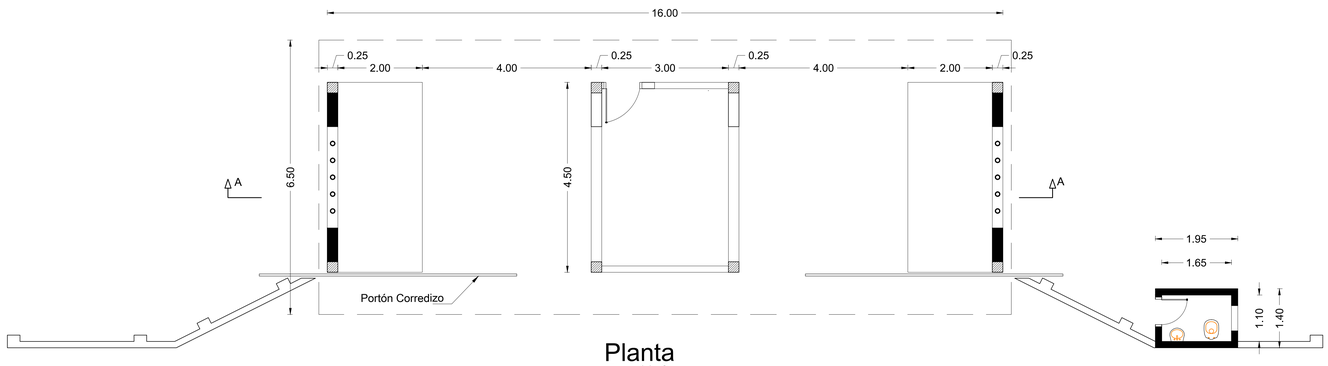

Planta
Esc 1/50

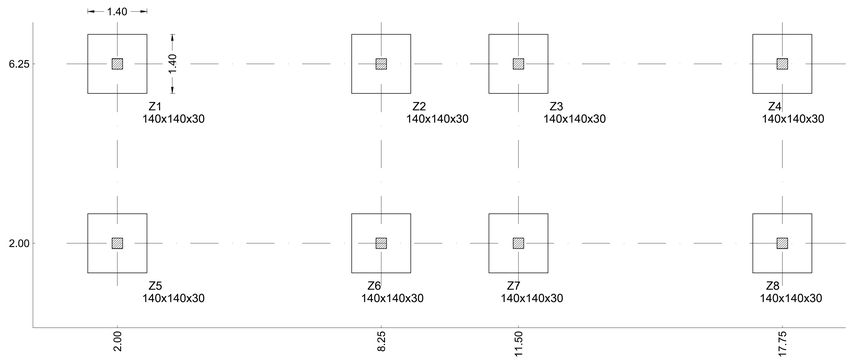

Zapatas
Esc 1/50

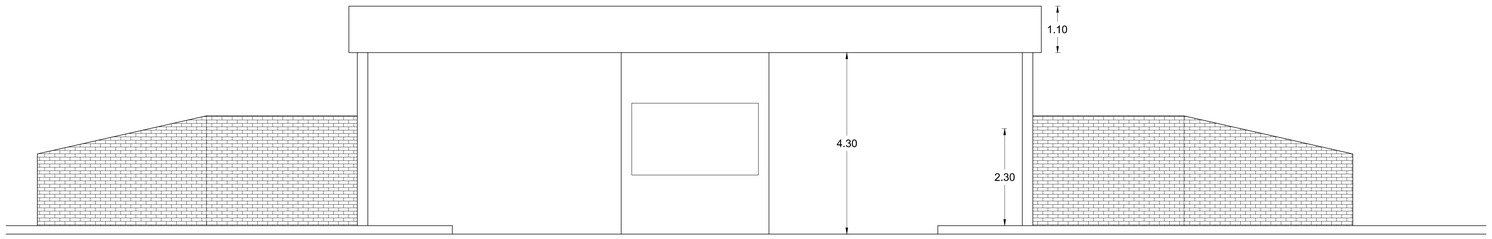

Fachada
Esc 1/50

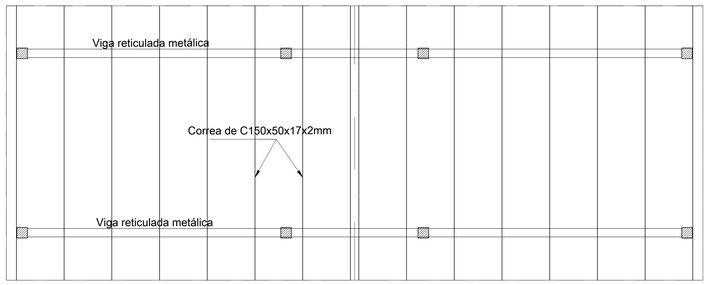

Planta de Techo
Esc 1/50

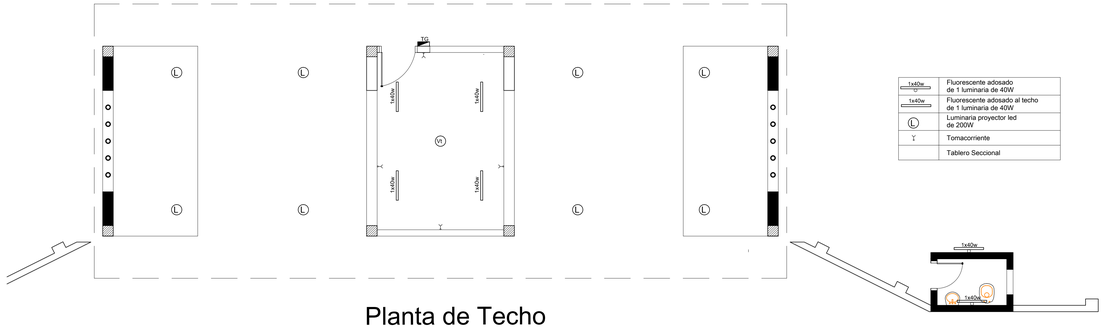

1x40w	Fluorescente adosado de 1 luminaria de 40W
1x40w	Fluorescente adosado al techo de 1 luminaria de 40W
L	Luminaria proyector led de 200W
T	Tomacorriente
	Tablero Seccional

Planta de Techo
Esc 1/50

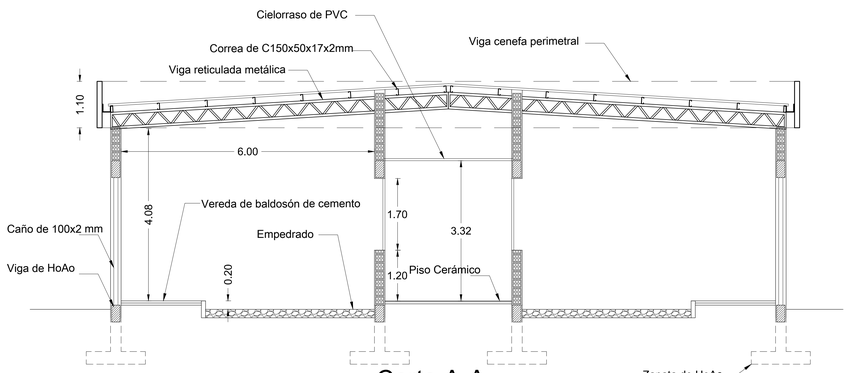

Corte A-A
Esc 1/50

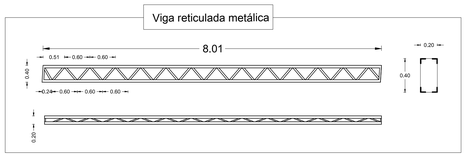

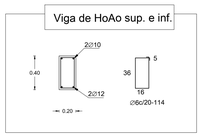

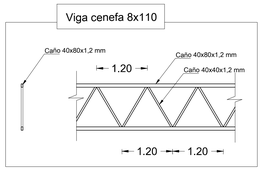

Acceso

OBRA: Construcción del Parque Cerro Hu - Primera Etapa
Propietario: Gobernación de Paraguarí
Ubicacion: Ruta Paragaurí - Piribebui
Proyecto: Gobernación de Paraguarí
Sup. del Terreno: 17 Ha. Sup a Construir: 5.700 m2
Ciudad de Paraguarí - Departamento de Paraguarí
Julio de 2019

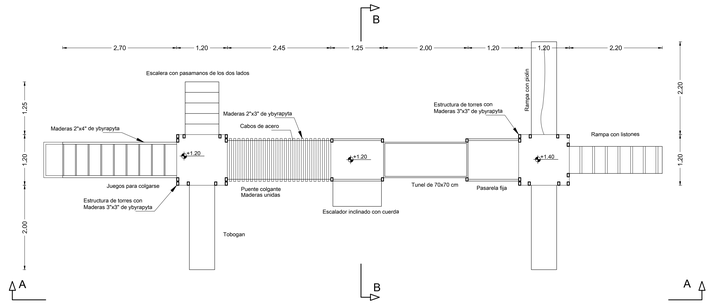

Planta
Esc 1/50

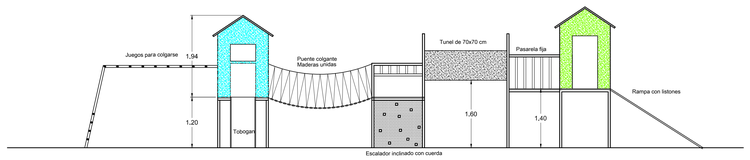

Corte A-A
Esc 1/50

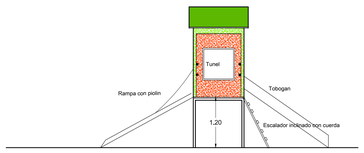

Corte B-B
Esc 1/50

Torres y puentes
Esc 1/50

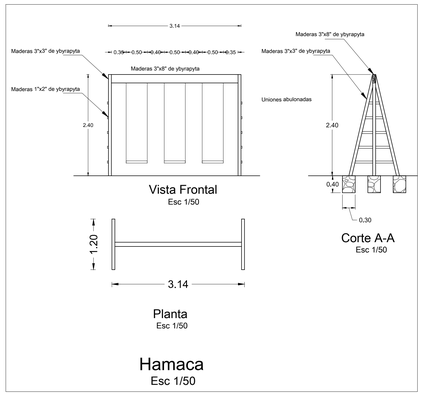

Corte A-A
Esc 1/50

Hamaca
Esc 1/50

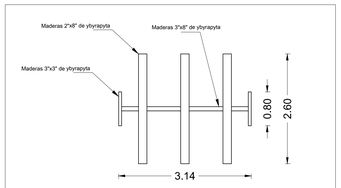

Sube y baja
Esc 1/50

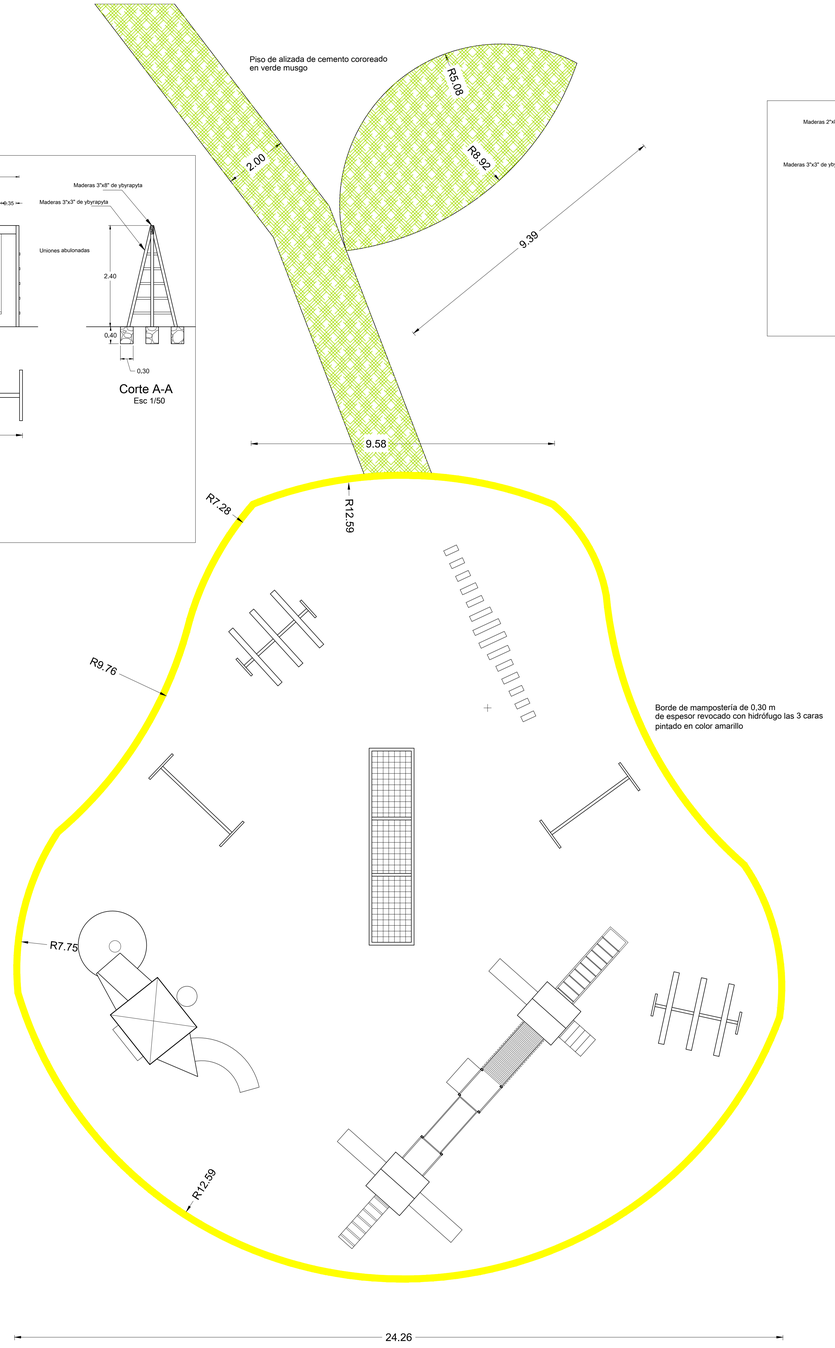

Planta Parque Infantil
Esc 1/75

Planta

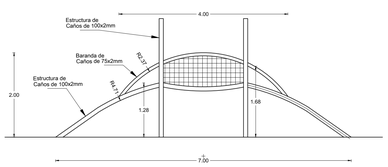

Vista lateral

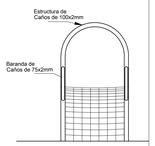

Vista frontal

Puente de Cuerdas
Esc 1/50

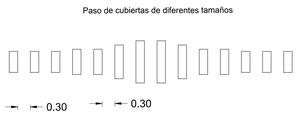

Parque Infantil

OBRA: Construcción del Parque Cerro Hu - Primera Etapa
Propietario: Gobernación de Paraguarí
Ubicacion: Ruta Paragauri - Piribebui
Proyecto: Gobernación de Paraguarí
Sup. del Terreno: 17 Ha. Sup a Construir: 5.700 m2
Ciudad de Paraguarí - Departamento de Paraguarí
Julio de 2019

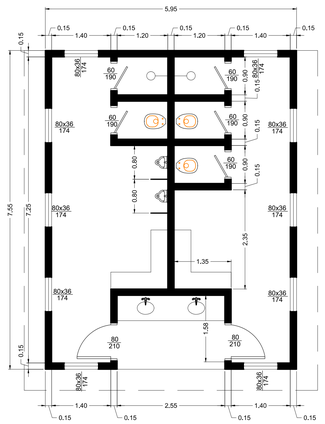

Planta Acotada
Esc 1/50

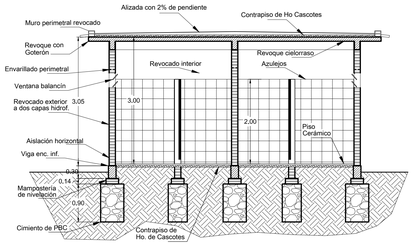

Corte A-A
Esc 1/50

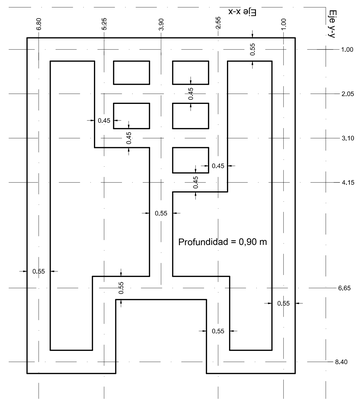

Planta de Fundación
Esc 1/50

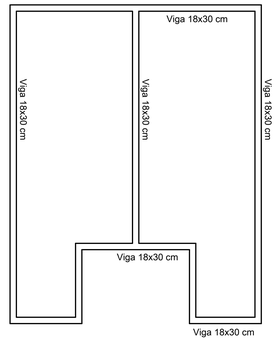

Planta Viga Encadenada Inferior
Esc 1/50

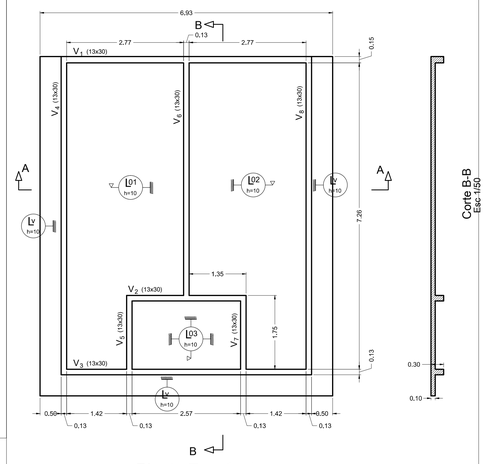

Planta Encofrado
Esc 1/50

Corte A-A
Esc 1/50

Corte B-B
Esc 1/50

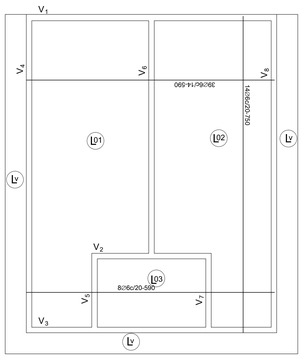

Armaduras Positivas de losa
Esc 1/50

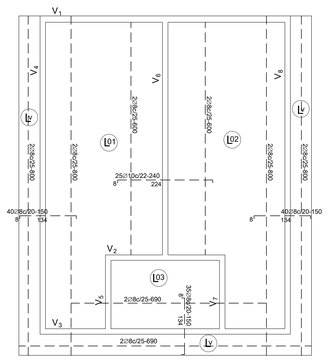

Armaduras Negativas de losa
Esc 1/50

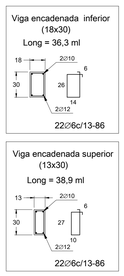

Vigas inferior y superior
Esc 1/25

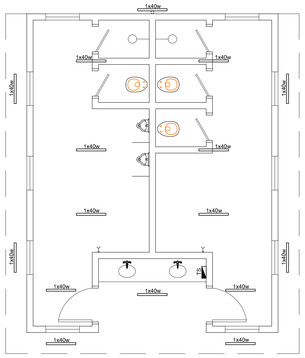

1x40w	Fluorescente adosado de 1 luminaria de 40W
1x40w	Fluorescente adosado al techo de 1 luminaria de 40W
VT	Ventilador de techo
T	Tomacorriente
TS	Tablero Seccional

Tomas y Luces
Esc 1/50

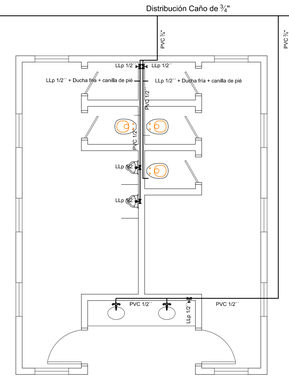

Planta de agua corriente
Esc 1/50

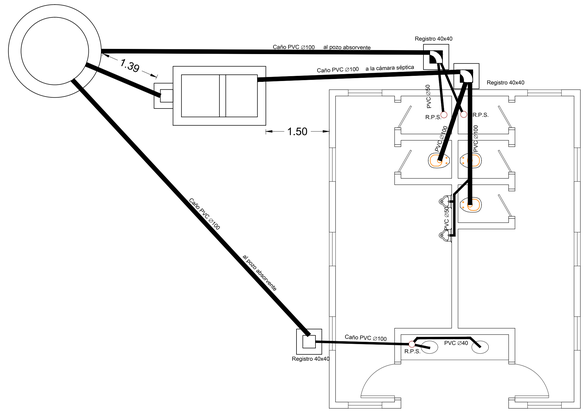

Planta de desagüe cloacal
Esc 1/50

Sanitarios Sexados con vestidor

OBRA: Construcción del Parque Cerro Hu - Primera Etapa
Propietario: Gobernación de Paraguarí
Ubicacion: Ruta Paraguarí - Piribebui
Proyecto: Gobernación de Paraguarí
Sup. del Terreno: 17 Ha. Sup a Construir: 5.700 m2
Ciudad de Paraguarí - Departamento de Paraguarí
Julio de 2019

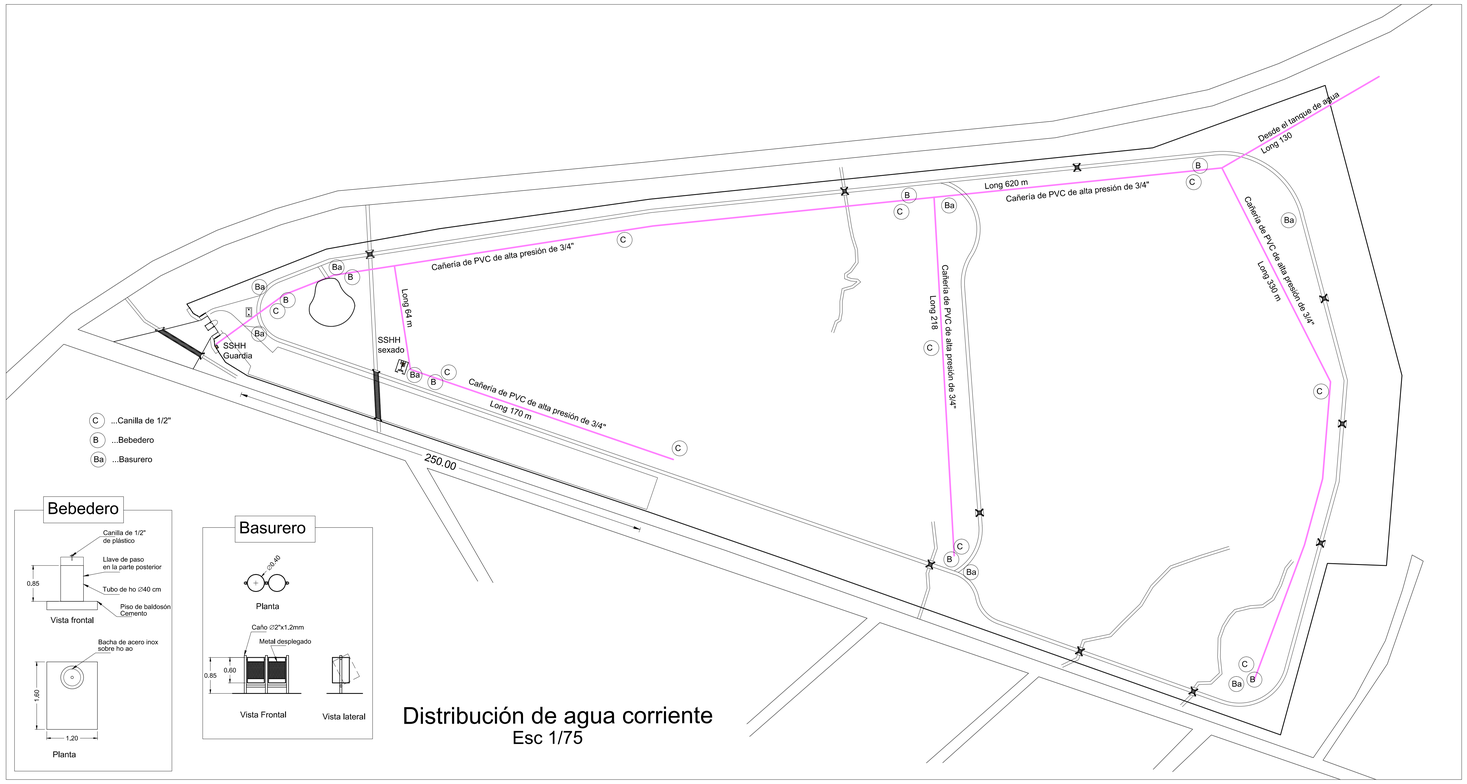

Bebedero

Basurero

Distribución de agua corriente
Esc 1/75

Pórtico de Bienvenida

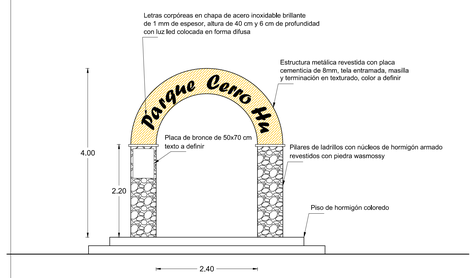

Vista Frontal
Esc 1/50

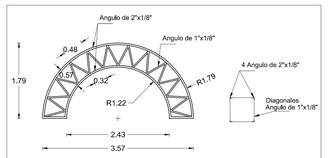

Viga reticulada del pórtico
Esc 1/50

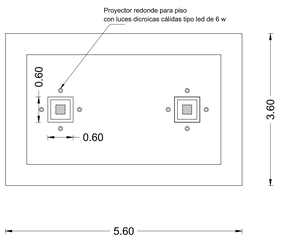

Planta
Esc 1/50

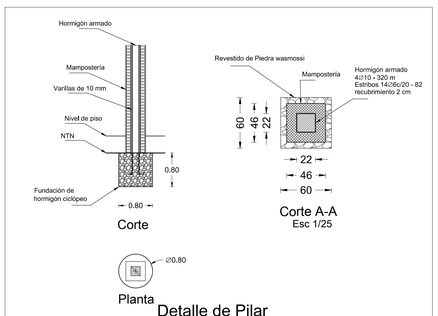

Detalle de Pilar
Esc 1/25

OBRA: Construcción del Parque Cerro Hu - Primera Etapa
Propietario: Gobernación de Paraguarí
Ubicacion: Ruta Paragaurí - Piribebui
Proyecto: Gobernación de Paraguarí
Sup. del Terreno: 17 Ha. Sup a Construir: 5.700 m2
Ciudad de Paraguarí - Departamento de Paraguarí
Julio de 2019