REPARACION DE AULAS DE 5.80X6.80

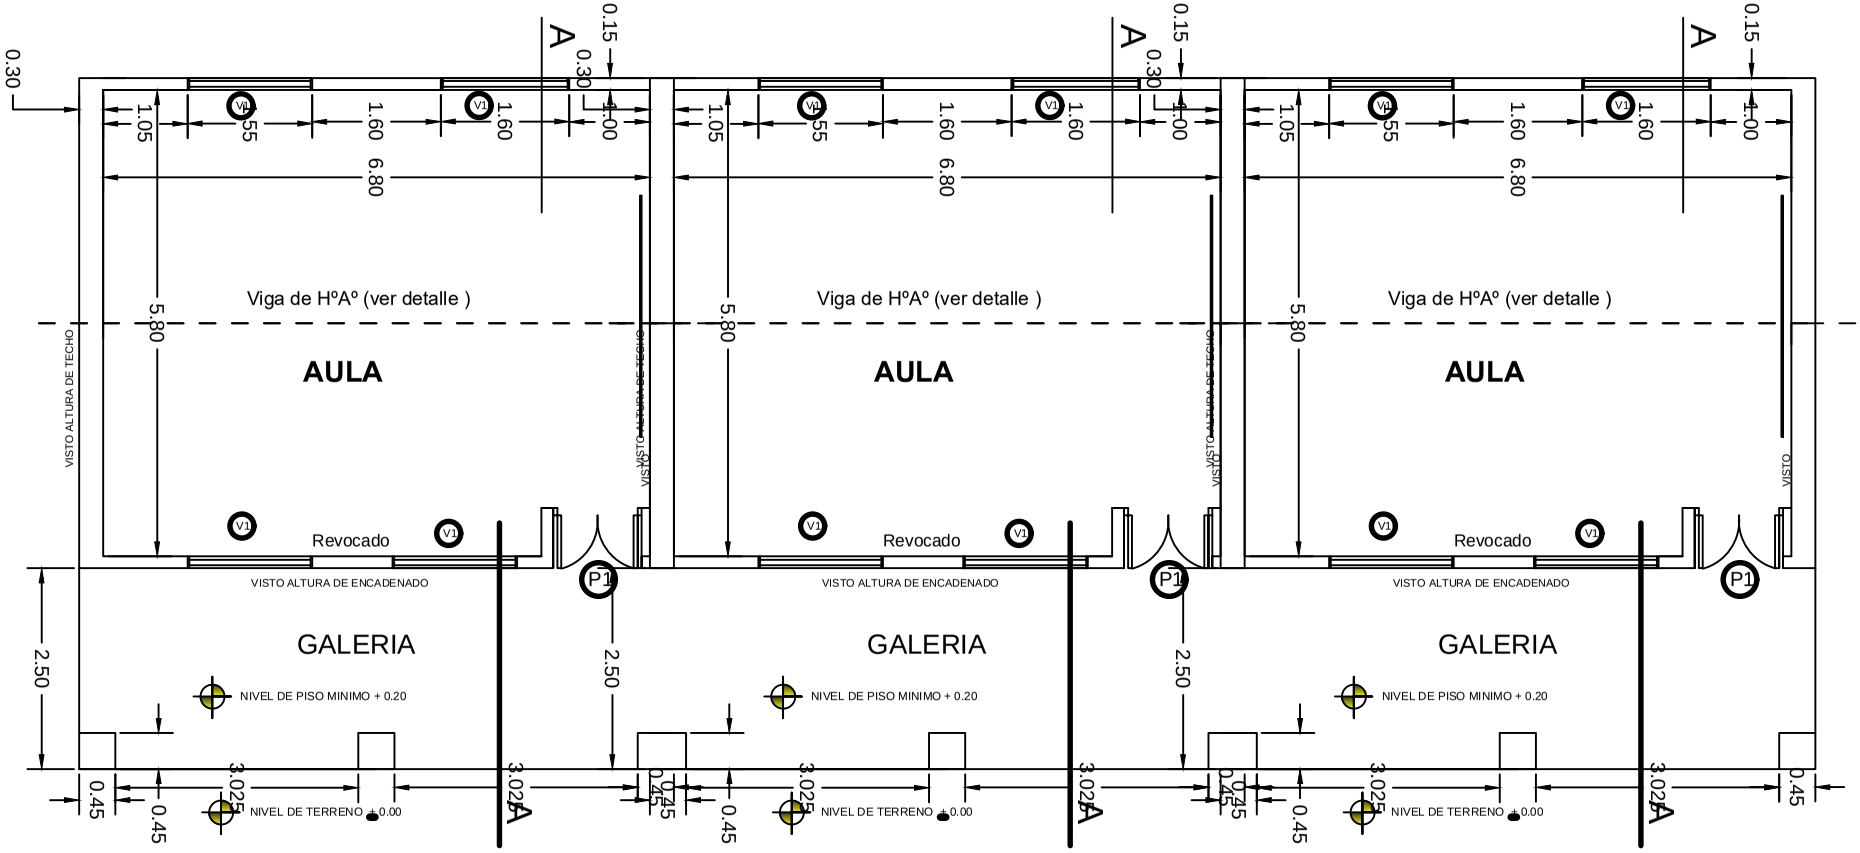

MUNICIPALIDAD DE R.I 3 CORRALES

OBRA : REPARACION DE TRES AULA

Ubicacion : Colegio nacional de tayao

Distrito de R.I 3 CORRALES DPTO CAAGUAZU

PROYECTISTA : DIONICIO MENDOZA PAT.PROF. N° 15.626

Arq. Dionicio Ruben Mendoza

PAT. PROF. N° 15.626

.....

PROFESIONAL