ENCOFRADO

PLANTA
Esc. 1:50

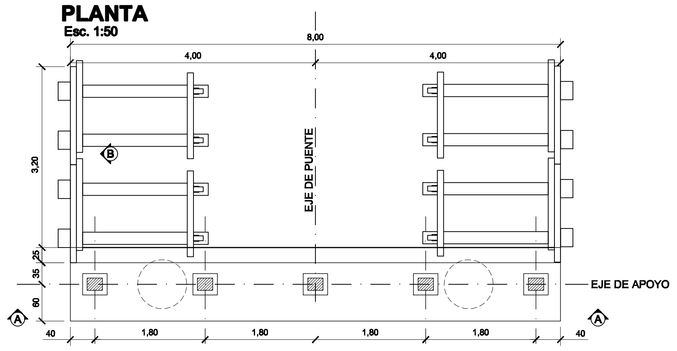

CORTE A-A
Esc. 1:50

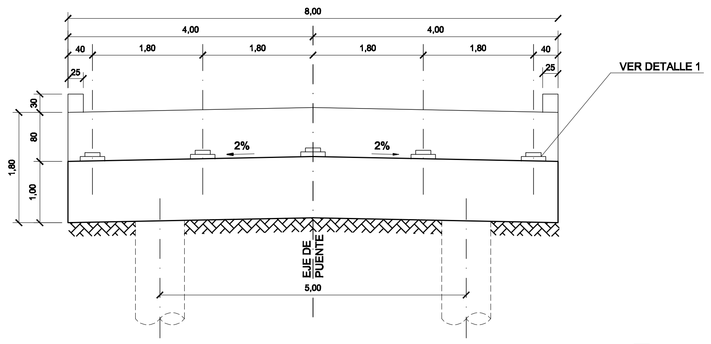

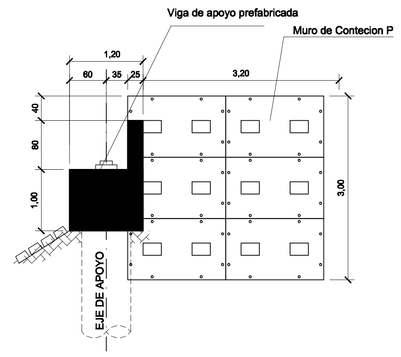

DETALLE 1
Esc. 1:10

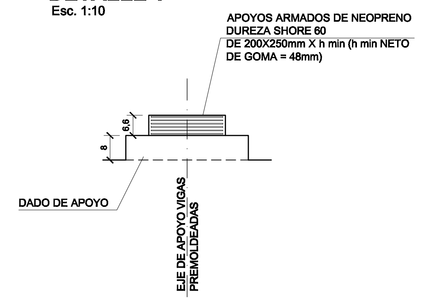

ARMADURA

PLANTA
Esc. 1:20

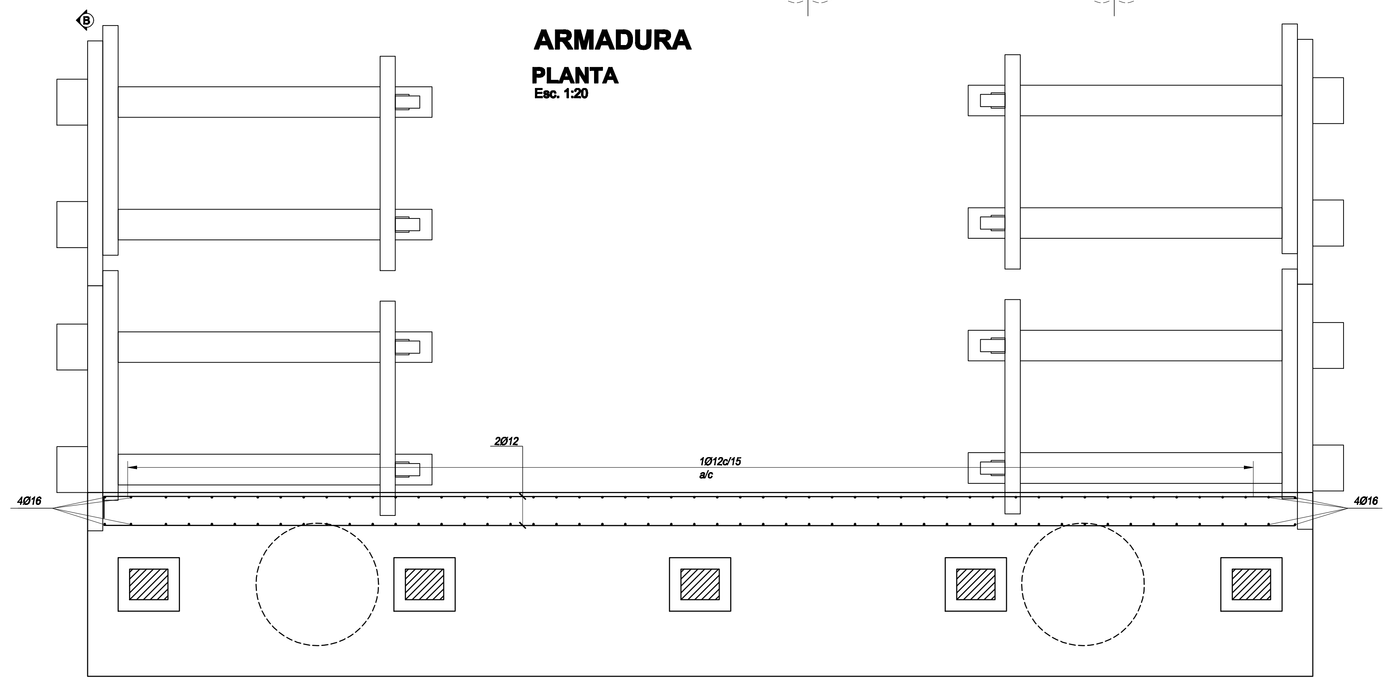

CORTE B-B
Esc. 1:20

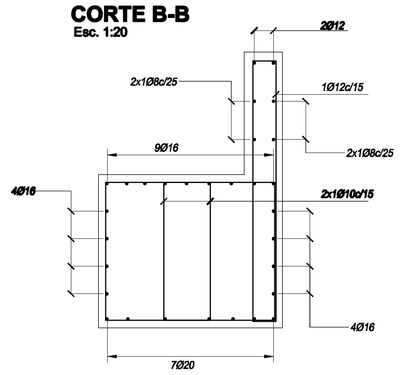

ARMADURA DEL DADO DE APOYO
Esc. 1:10

CORTE H-H

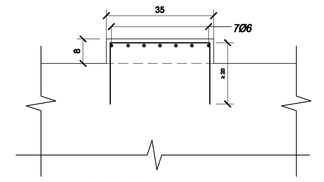

CORTE I-I

CORTE A-A
Esc. 1:20

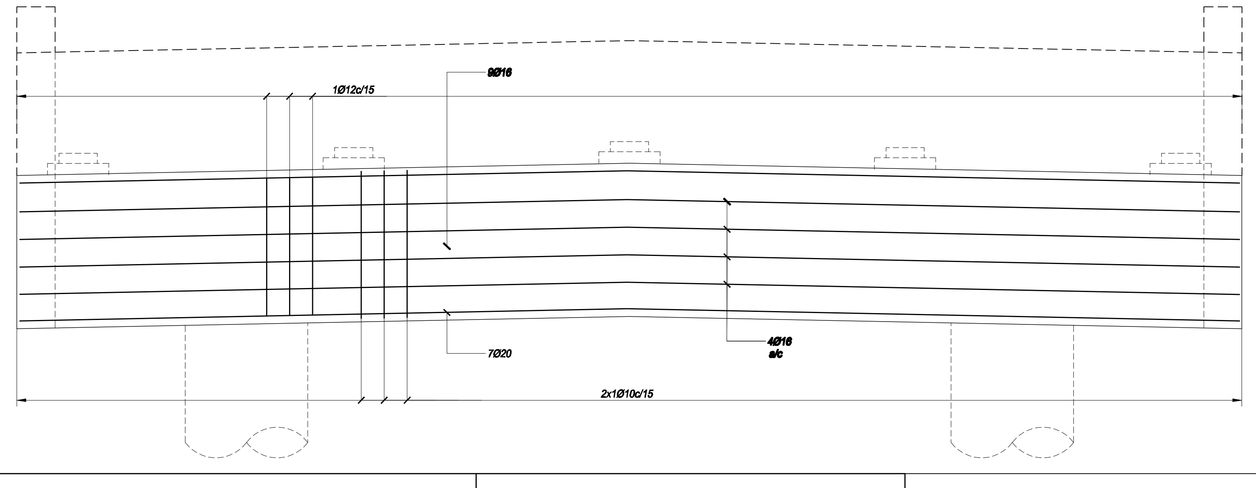

ALERO
Esc. 1:20

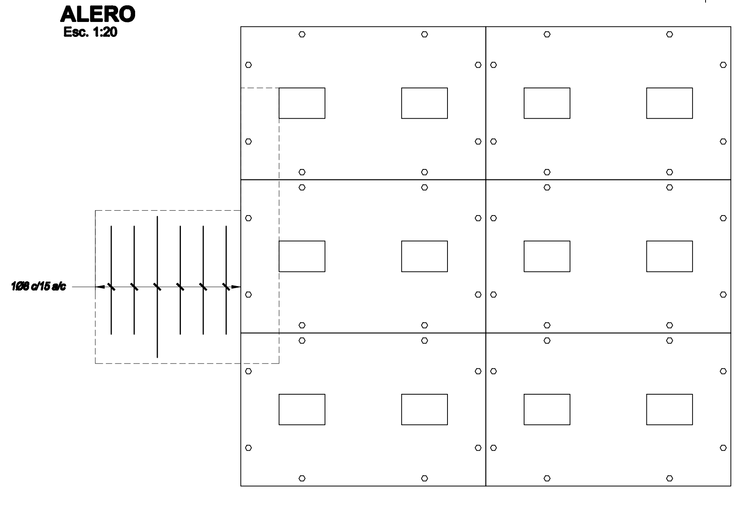

MATERIALES - definiciones según AASHTO

HORMIGÓN

Resistencia a la compresión mínima $f'c = 21$ **MPa**

ACERO

Tensión de fluencia mínima $fy = 420$ **MPa**

RECUBRIMIENTOS:

ARMADURA 5 cm

PUENTE PREFABRICADO DE 15M
ESTRIBOS PREFABRICADOS

MODIFICACIONES	Fecha	Dibujo	Revisó	Aprobó

PUENTE
Estribo
en curso de agua

Escala: 1:50 1:20 1:10
Plano:

ARCHIVO: Puente 15 m - Estribo prefabricado para puente.dwg