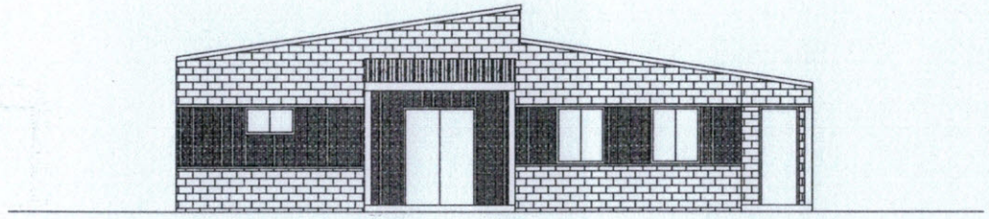

FACHADA PRINCIPAL
ESC.: ___ 1/ 50

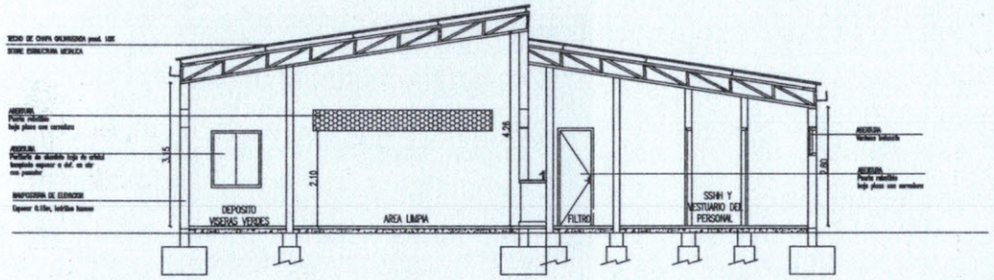

CORTE A – A'
ESC.: _1/ 50

YUDITH C. FERREIRA DE MEDINA
INTENDENTA MUNICIPAL
Municipalidad de Puerto Casado
XVI Dpto. Alto Paraguay

MUNICIPALIDAD DE PUERTO CASADO
INTENDENCIA MUNICIPAL

OBRA: MATADERIA
MUNICIPALIDAD DE PUERTO CASADO

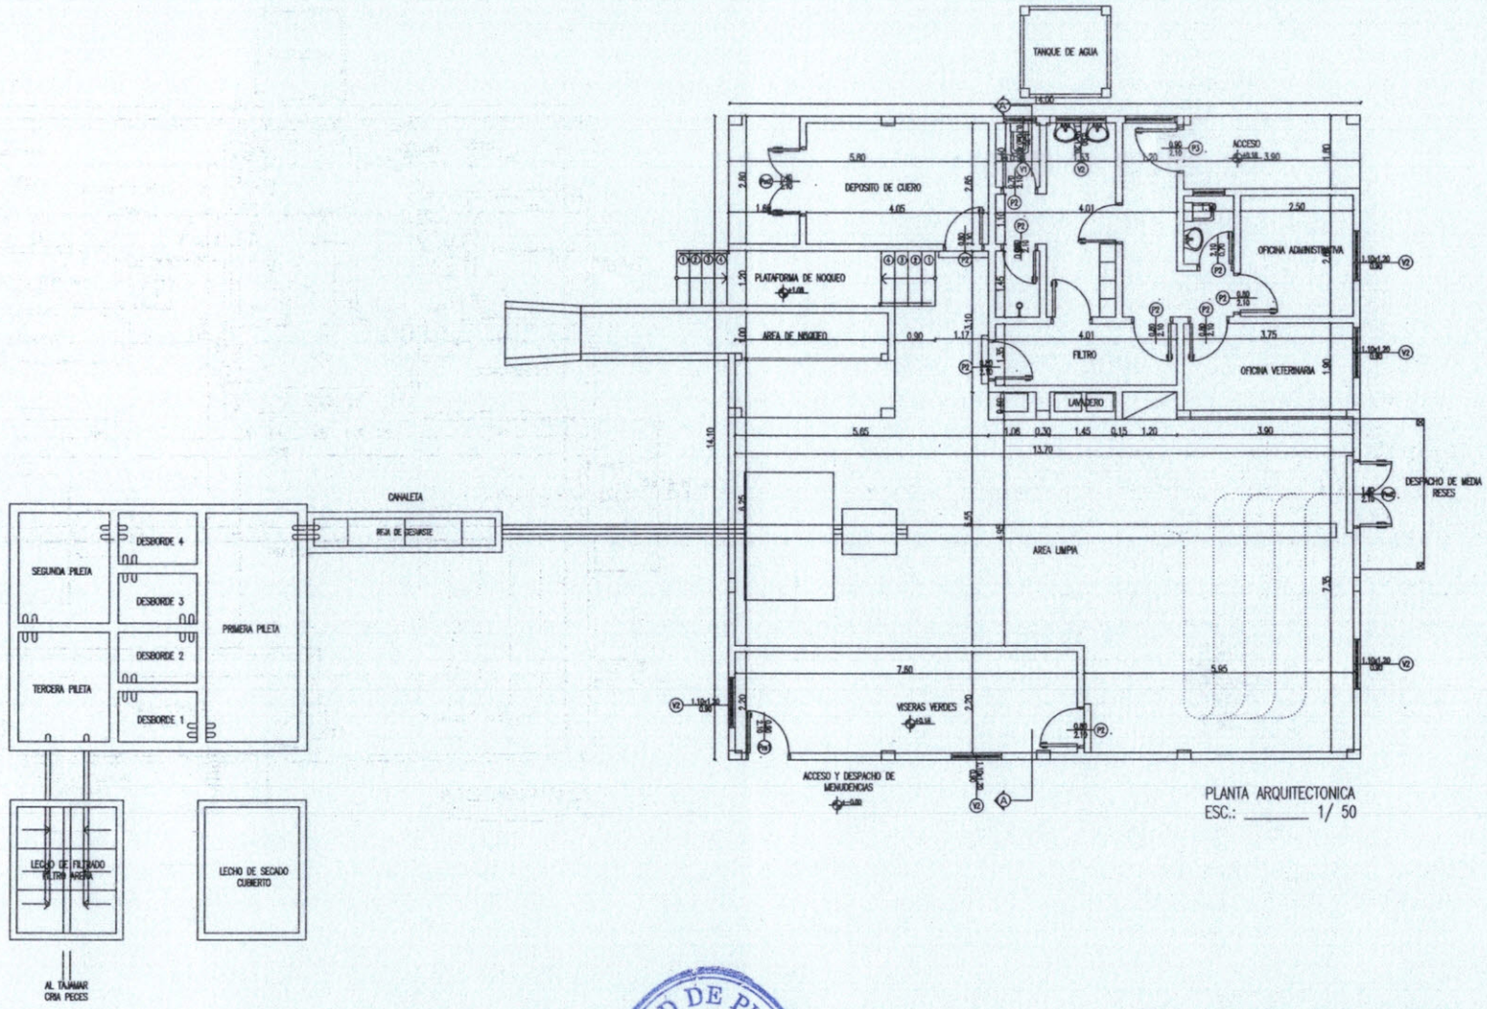

PLANTA ARQUITECTONICA
ESC.: _____ 1/ 50

OBRA: MATADERIA

MUNICIPALIDAD DE PUERTO CASADO

YUDITH C. FERREIRA DE MEDINA
INTENDENTA MUNICIPAL
Municipalidad de Puerto Casado
XVI Dpto. Alto Paraguay

MUNICIPALIDAD DE PUERTO CASADO
INTENDENCIA MUNICIPAL
XVI Dpto. Alto Paraguay