MUNICIPALIDAD DE DR. RAUL PEÑA	
CONSTRUCCION TINGLADO PARA FORMACION	
ESCUELA BASICA N° 3.800 MCAL. ESTIGARRIBIA	
PROFESIONAL : ING CESAR CRISTALDO ESCALA TO FIT	1
Ing. Cesar Cristaldo CCE Global Ingeniería RUC:796436-6 V° B° PROYECTISTA	

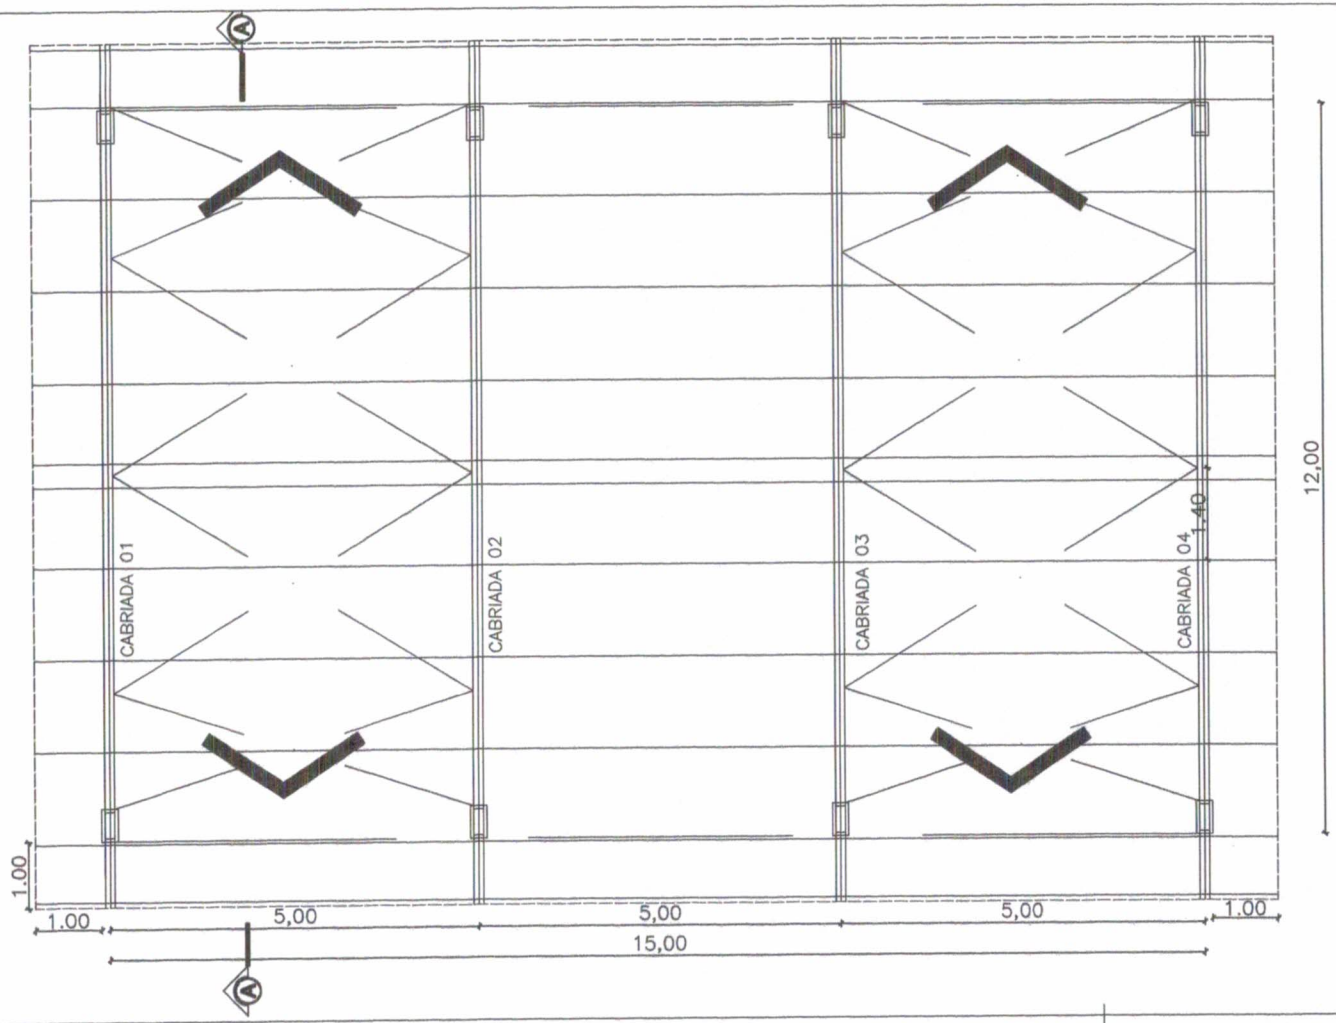

Planta Acotada

Esc: _____ 1/50

PLANTA ACOTADA

MUNICIPALIDAD DE DR. RAUL PEÑA

CONSTRUCCION TINGLADO PARA FORMACION

ESCUELA BASICA N° 3.800 MCAL. ESTIGARRIBIA

PROFESIONAL : ING CESAR CRISTALDO

ESCALA TO FIT

2

Ing. Cesar Cristaldo
CCE Global Ingeniería
RUC:796436-6

V° B°

PROYECTISTA

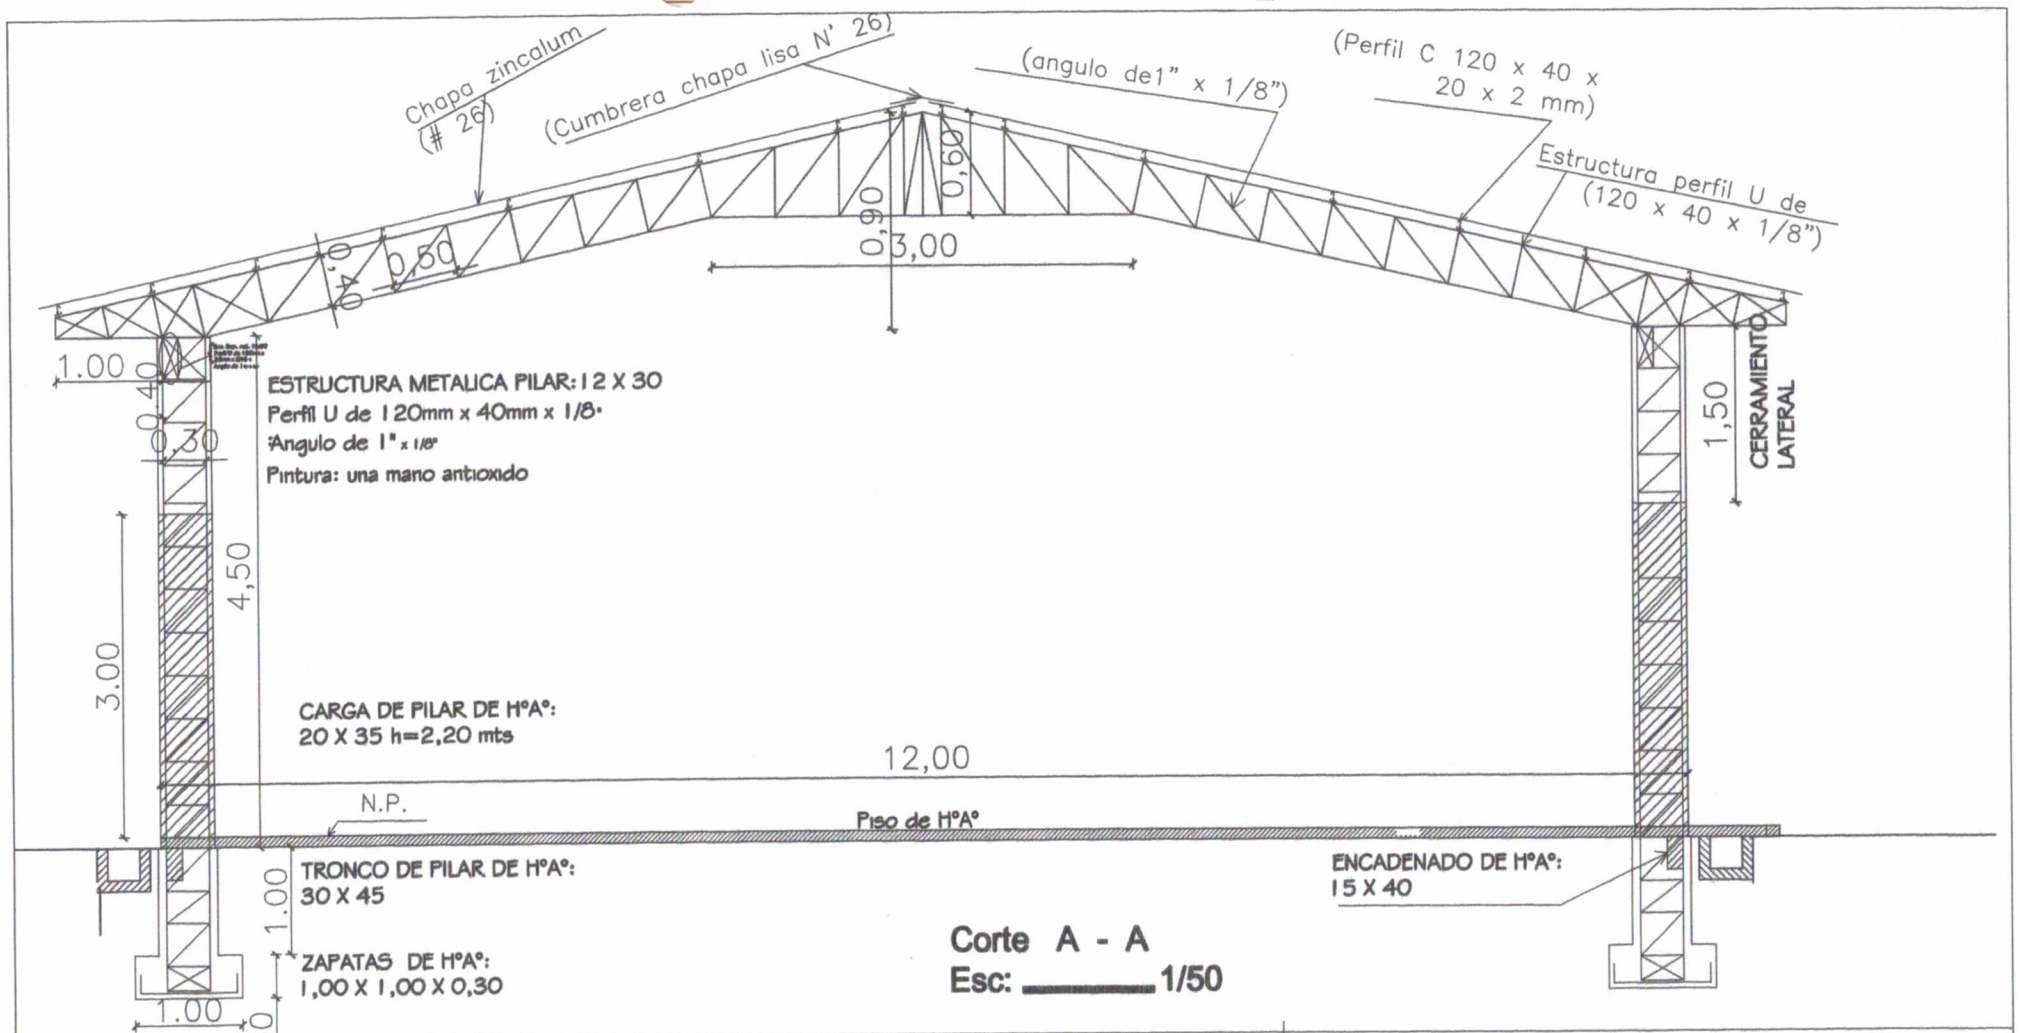

CORTE

MUNICIPALIDAD DE DR. RAUL PEÑA

CONSTRUCCION TINGLADO PARA FORMACION

ESCUELA BASICA N° 3.800 MCAL. ESTIGARRIBIA

PROFESIONAL : ING CESAR CRISTALDO

ESCALA TO FIT

3

Ing. Cesar Cristaldo
CCE Global Ingeniería
RUC:796436-6

V° B°

PROYECTISTA