DIAGRAMA UNIFILAR

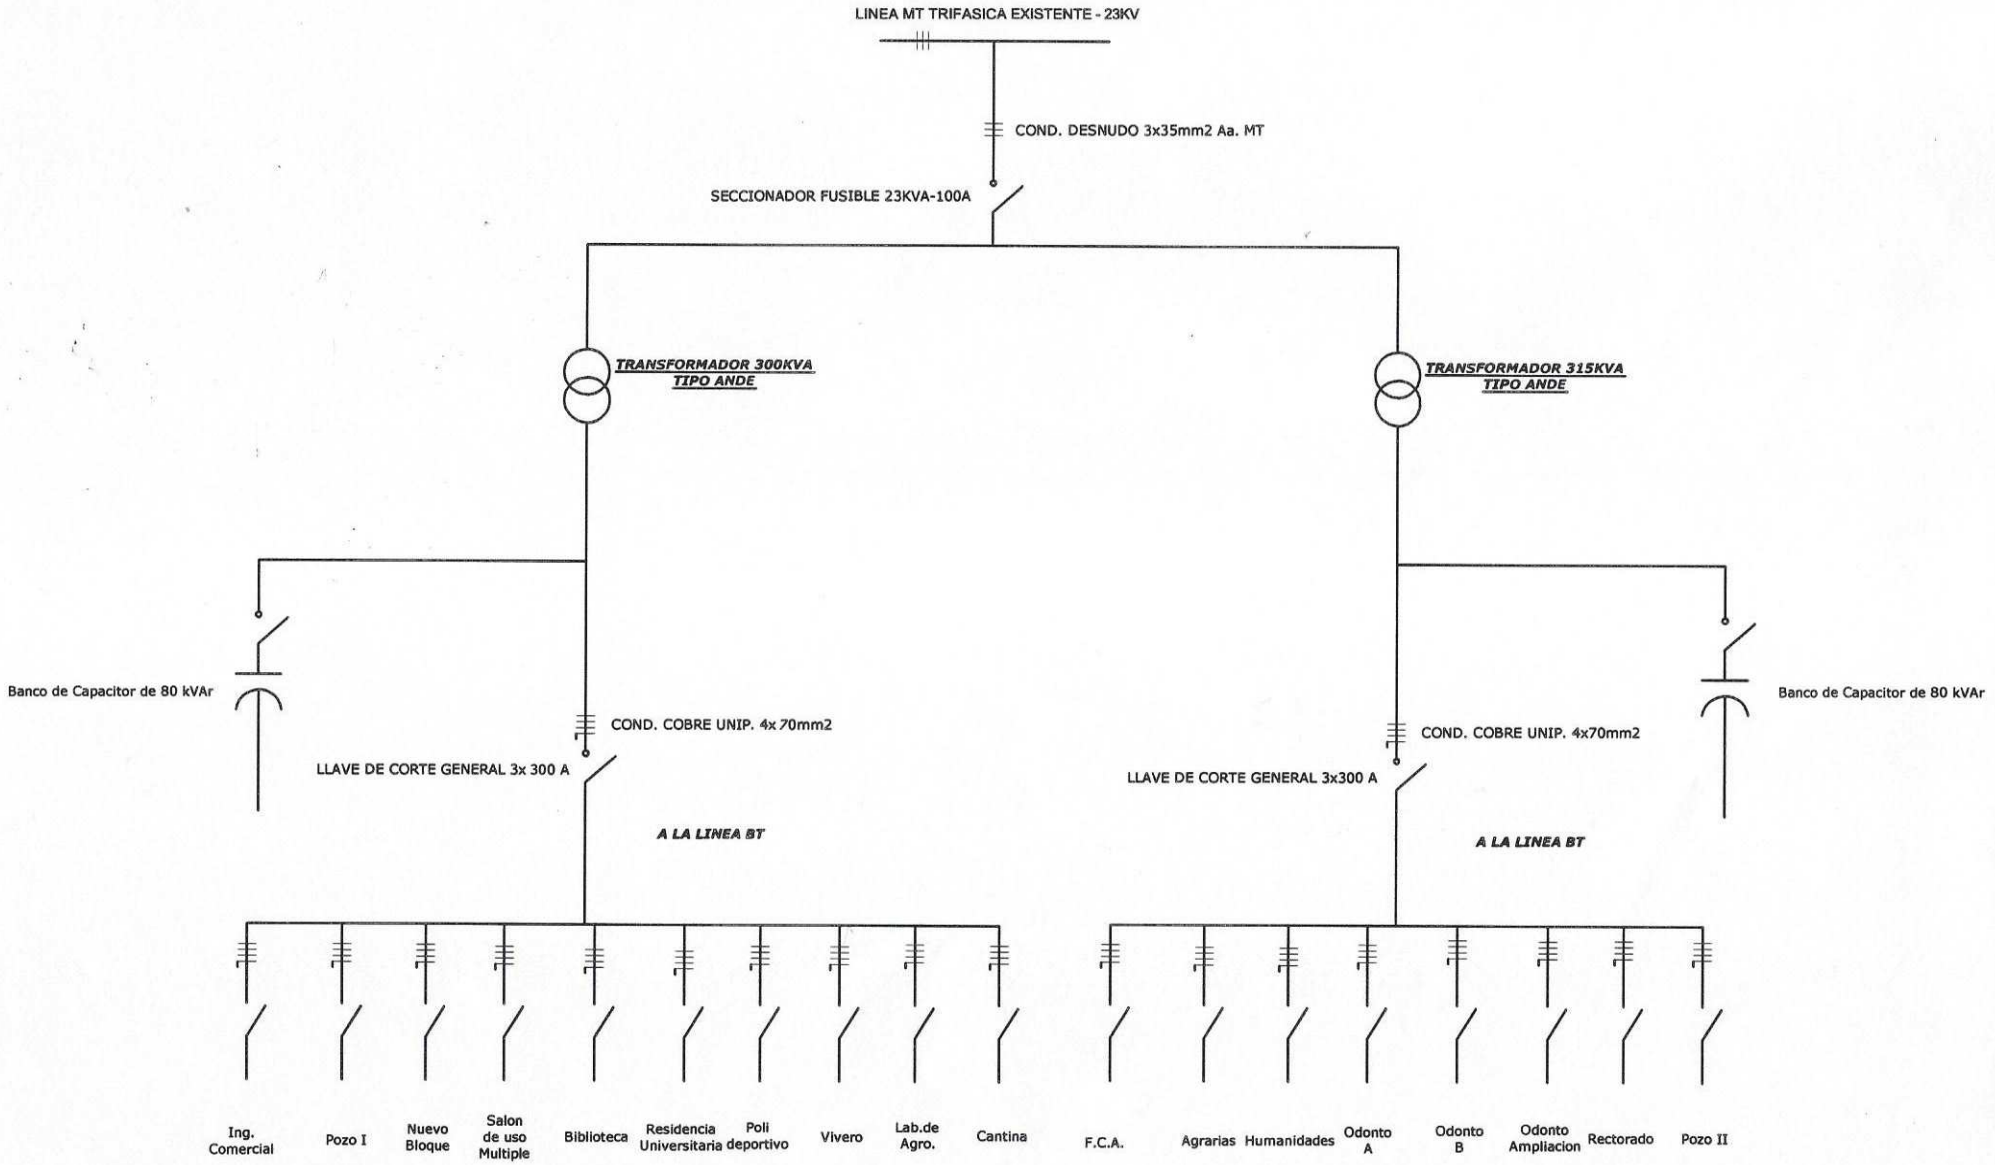

Futuro Gimnasio
Salon de uso multiple
PD 300 kVA
PD 315 kVA
Biblioteca
Residencia Universitaria
Humanidades
Odonto Aula Futura
Rectorado
Odontologia
Odontologia
Pozo Artesiano
Pozo Artesiano
Ing comercial
Cantina
Facultad de ciencias agrarias
Lab. ciencias agrarias
Vivero
LEYENDA
Acometida Aerea MT
A colocar 4 mts. 3 x 35 mm2
Ampliacion de red de MT Interna
A colocar 01 Transformador de 315 kVA - Portico
Ampliacion de red de BT interna
Colocacion de Alumbrado Publico
Artefacto de Alumbrado Publico de 250 W Hg.
REFERENCIAS
Poste H°A° 12 mts.
Poste H°A° 7 y 9 mts.
Linea MT
Linea BT
Transformador
Puesta a Tierra
Artefacto AP
UNIVERSIDAD NACIONAL DE
CONCEPCION
RUTA V - KM 2
UNIVERSIDAD NACIONAL DE CONCEPCION
ING. ELECTRICISTA OSCAR A. MARTINEZ R.
DISTRIBUCION ELECTRICA EN BT Y MT
PROPIETARIO