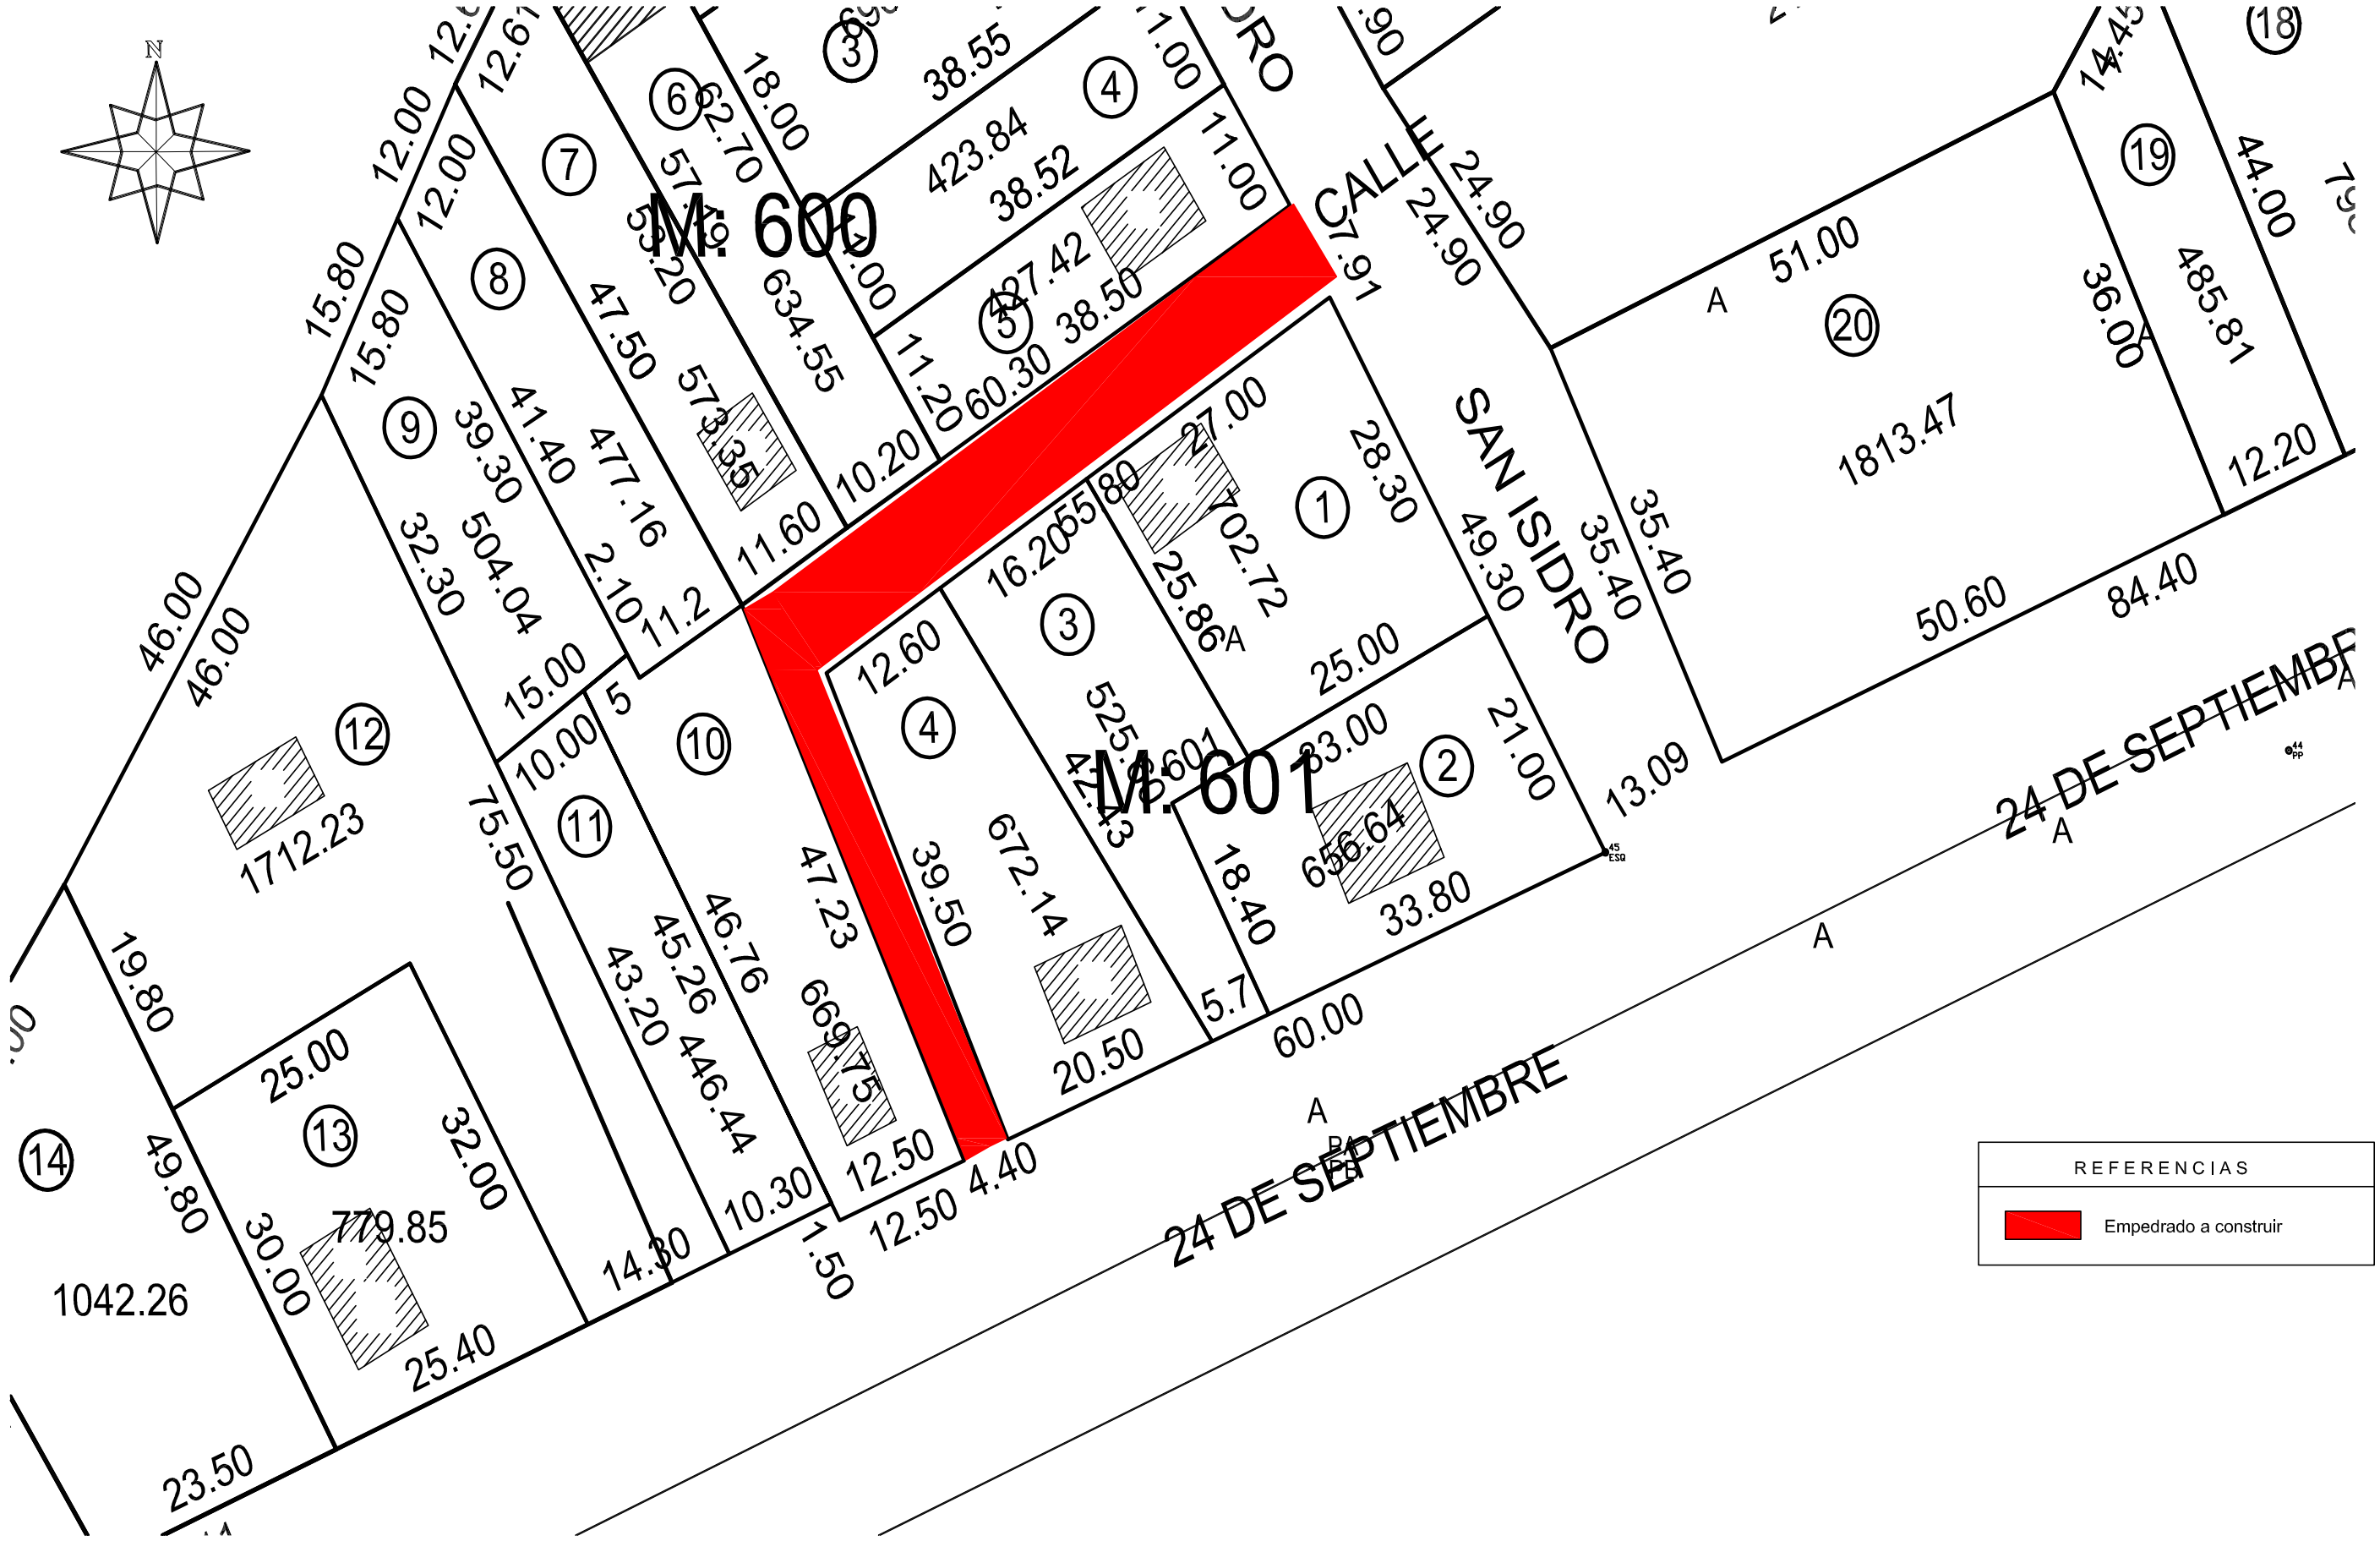

VISTA AEREA DE LA ZONA

Esc: 1:500

"CONSTRUCCION DE EMPEDRADO DE CALLE DEL BARRIO LAS MERCEDES

LAMINA: 1