PLANO DE UBICACIÓN
TERMINACIÓN DE PROYECTO BLOQUE DE DEPARTAMENTOS
BARRIO SAN ISIDRO, ENCARNACIÓN

0246

ESCALA 1:5000

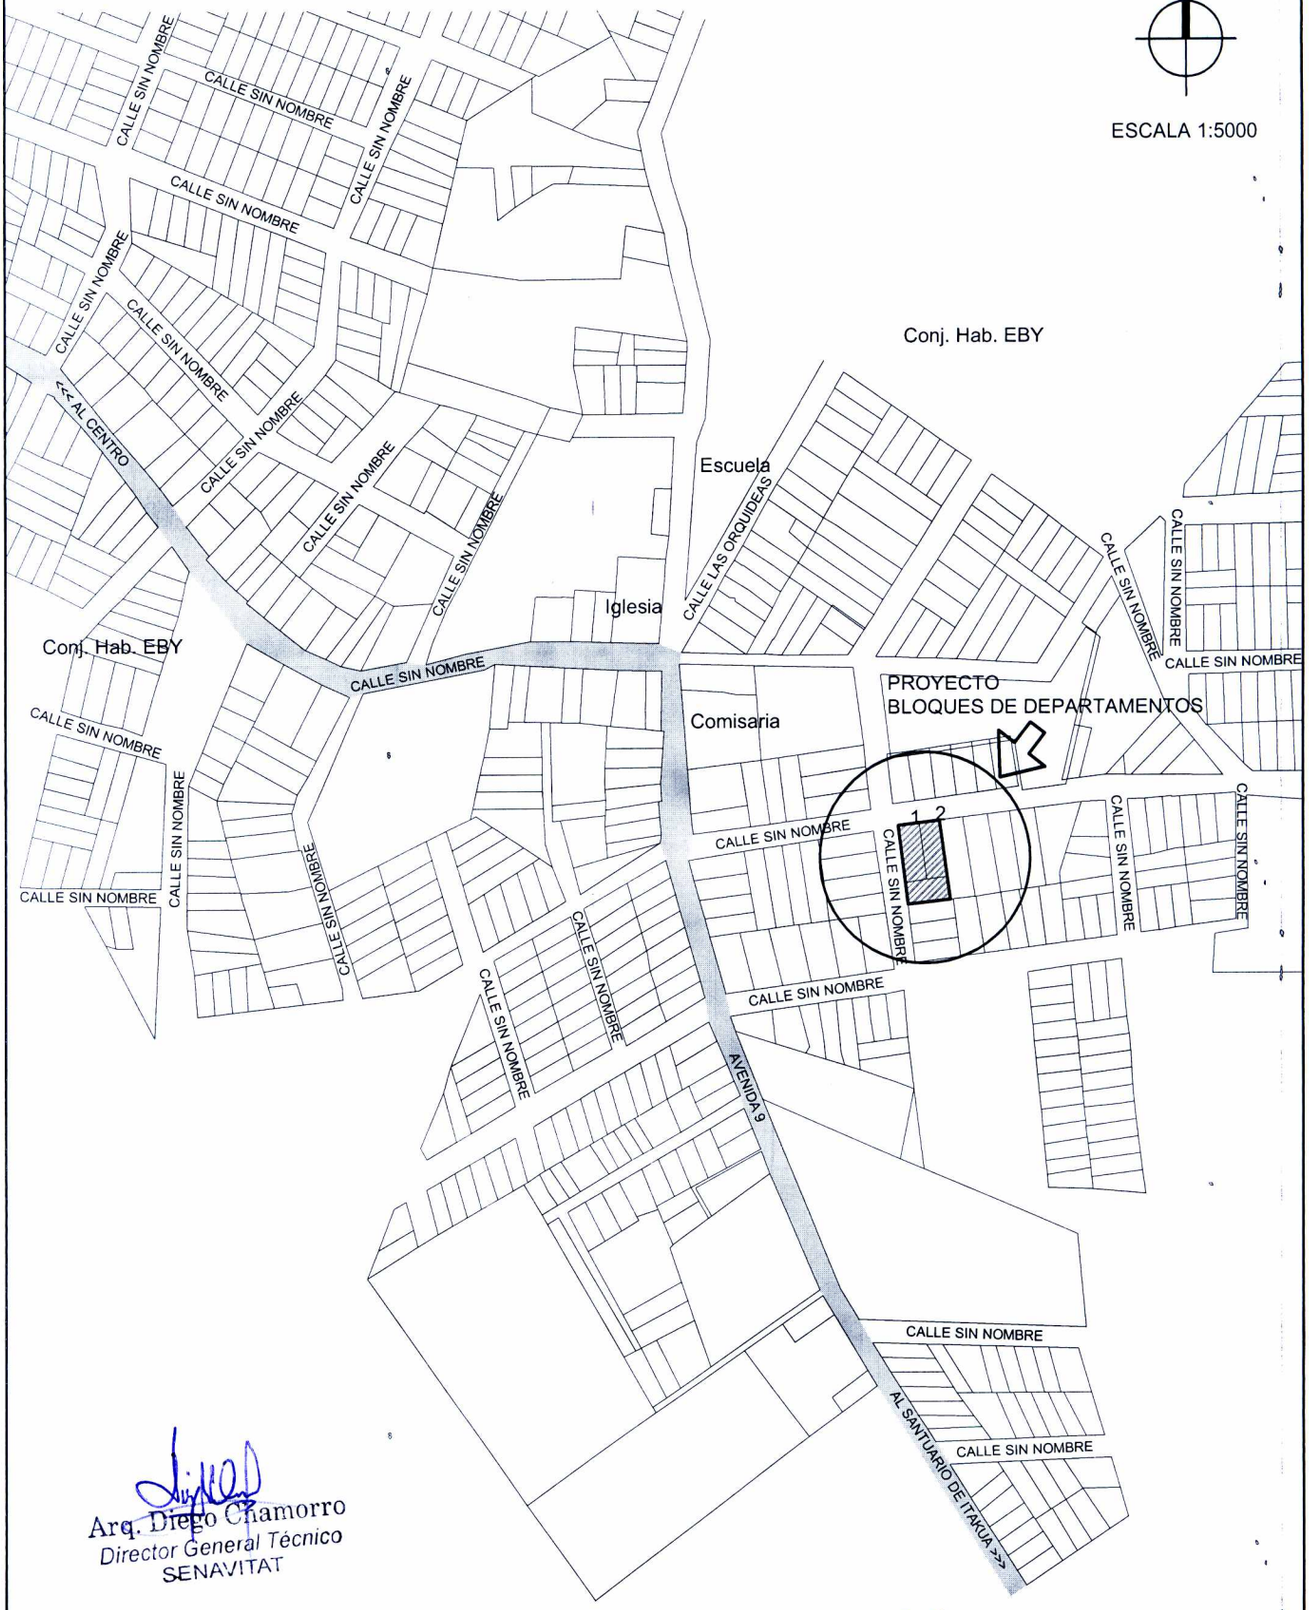

COORDENADAS UTM 21 J	
1 X1: 615.444 X2: 615.459	2 Y1: 6.971.715 Y2: 6.971.717

Arq. Diego Chamorro
Director General Técnico
SENAVITAT

Ing. Víctor Lillet Zapotovich
Director de Desarrollo de Proyectos Habitacionales
SENAVITAT

Arq. María Isabel Giménez
Jefa Interina
Dpto. de Proyectos
SENAVITAT

TERMINACION DE PROYECTO BLOQUE DE DEPARTAMENTOS. TIPOLOGÍA B2-8D

L Nº

TENDAGUÁ HA ÓGA APO
SECRETARÍA NACIONAL DE LA VIVIENDA Y EL HÁBITAT

PLANO DE UBICACION GENERAL - ESC. 1:5.000

TETÃ REKUÁI GOBIERNO NACIONAL
Jajapo Ñandivapa Tape Pyahu
Construyendo Juntos un Nuevo Rumbo

01