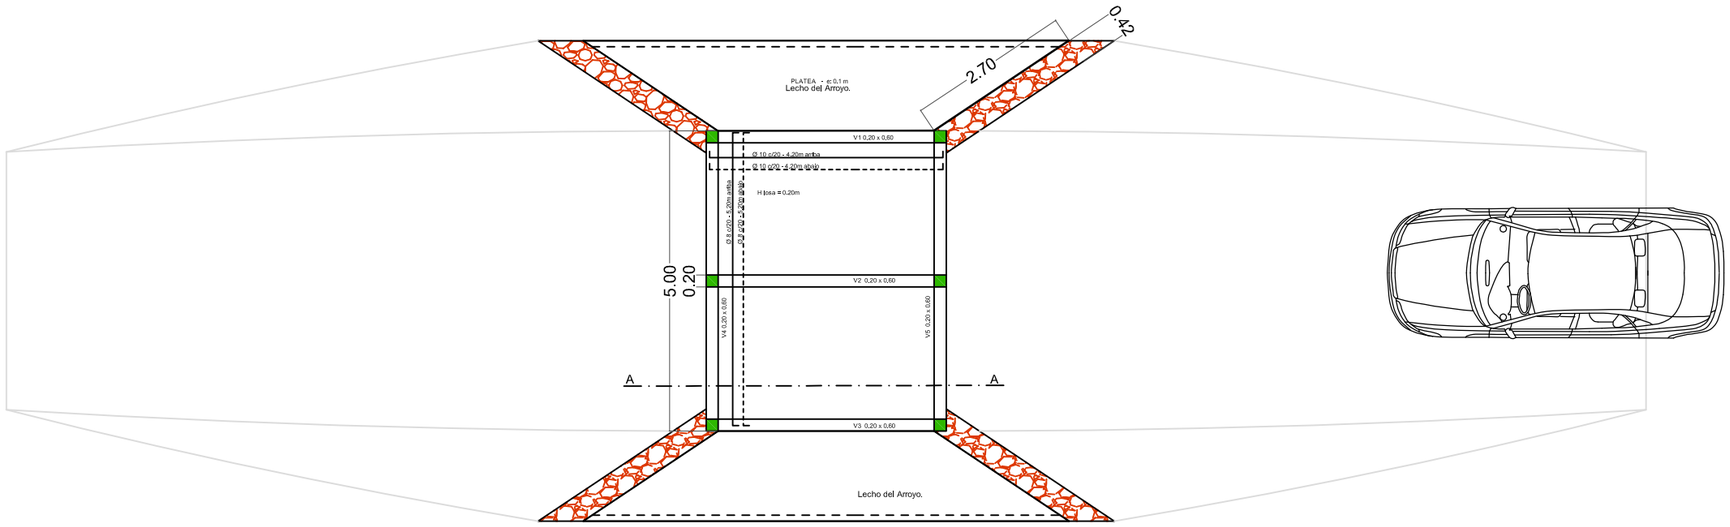

PUENTE DE HºAº - PLANTA GENERAL

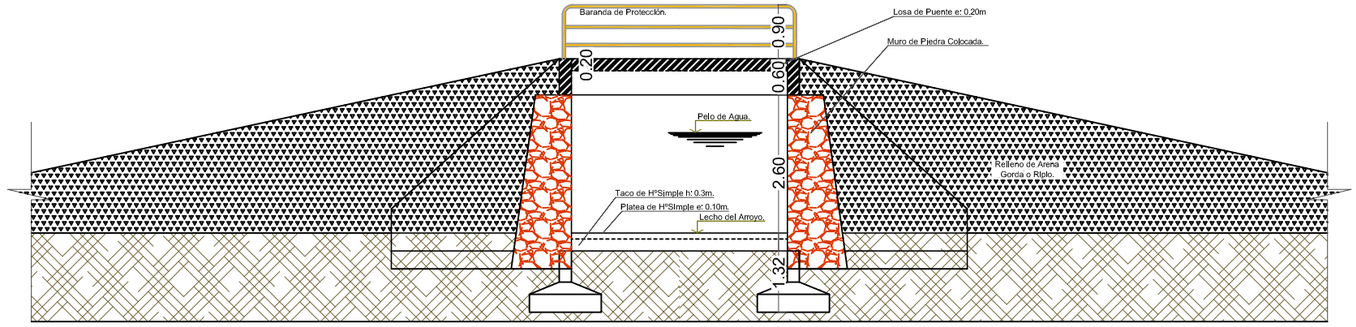

CORTE A-A

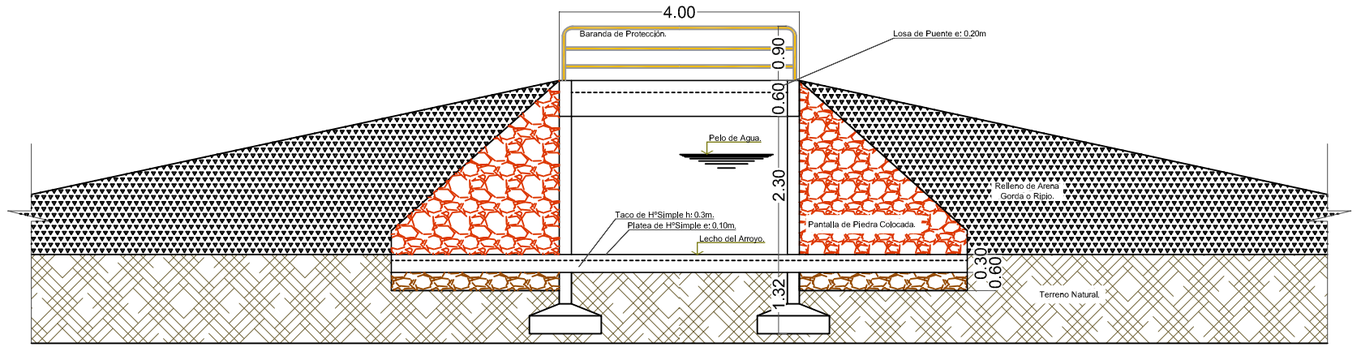

PUENTE DE HºAº 4m x 5m

GOBERNACIÓN DE ÑEEMBUCÚ

OBRA:	**PUENTE DE HºAº 4m x 5m**
UBICACIÓN:	
SOLICITANTE:	

Responsable: Arq. Carlos Solano Rehnfeldt

Dibujante: Lic. Aldo J. Vázquez

Gobernación de ÑEEMBUCU ¡Sí podemos!