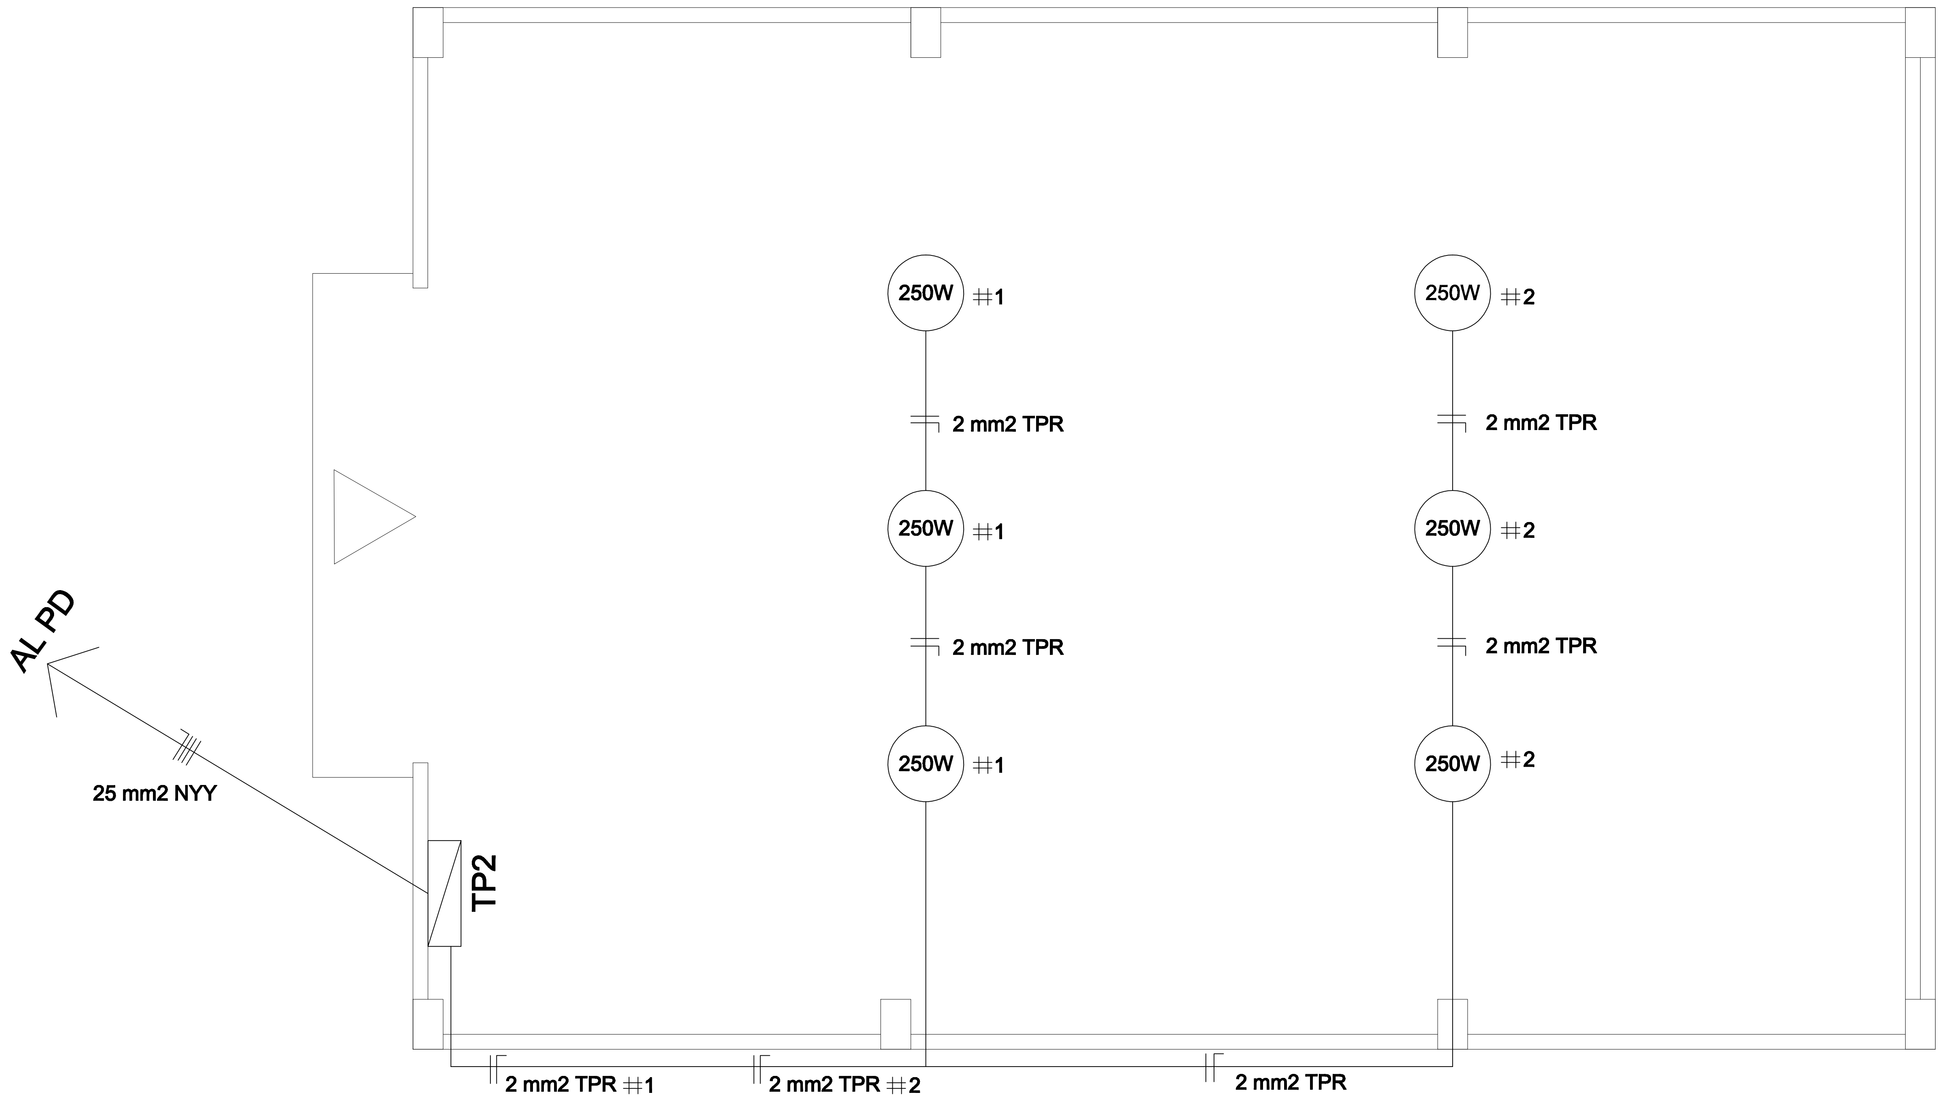

INSTALACION ELECTRICA

TRAYECTO DE LA ALIMENTACION DEL DEPOSITO

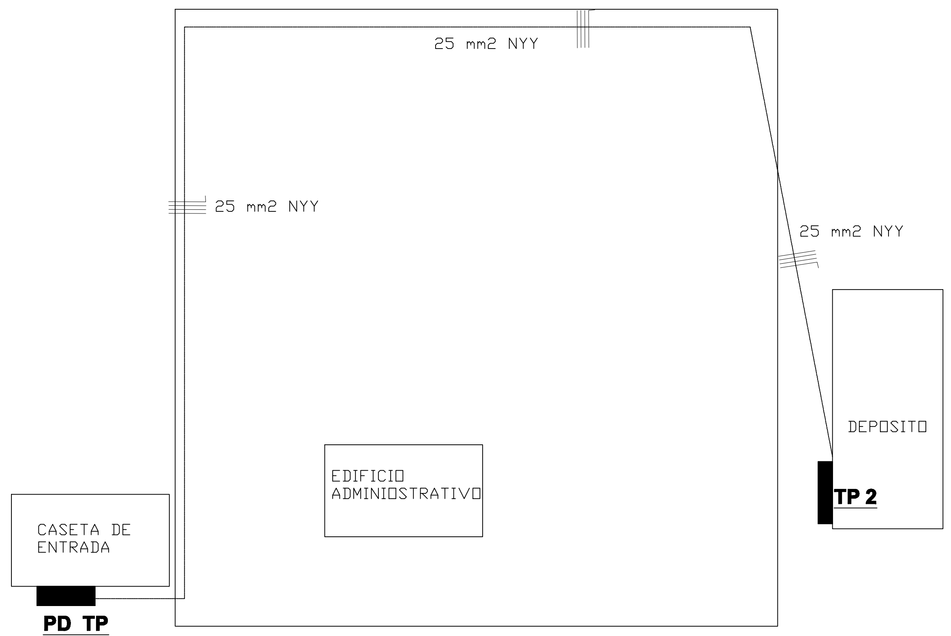

DIAGRAMA UNIFILAR

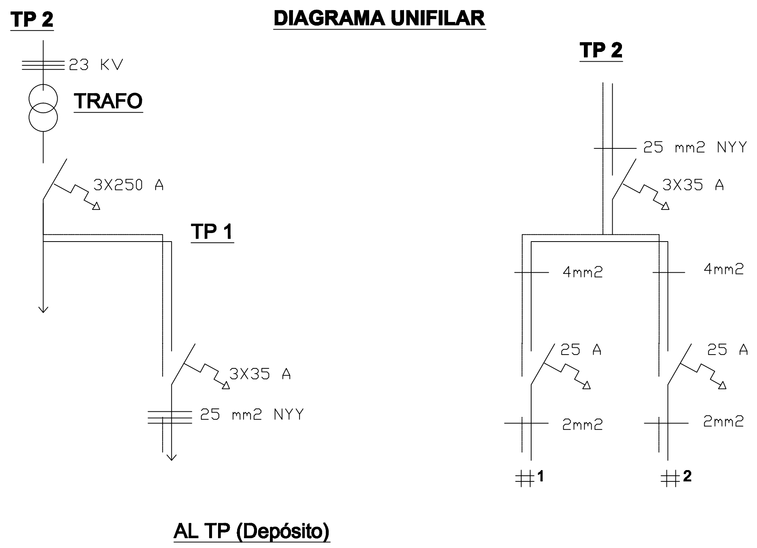

PROYECTO
ARQ. CARLOS DANIEL GOMEZ ORTIZ

CALCULO ESTRUCTURAL

DIGITALIZACIÓN
ARQ. CARLOS DANIEL GOMEZ O.

FISCALIZACION

PRESIDENTE DE LA A.N.N.P.
FERNANDO JAVIER NICORA

GERENTE DE OBRAS PORTUARIAS
ING. PABLO CARLOS SALDIVAR

paraguay
administración nacional de navegación y puertos

GERENCIA DE OBRAS PORTUARIAS - GABINETE TÉCNICO G.O.P.

TERMINAL PORTUARIA DE VILLETA
REPARACIONES VARIAS DENTRO DEL RECINTO PORTUARIO

FECHA
SETIEMBRE 2012

ESCALA
1:75

LAMINA
5