00-01/12.

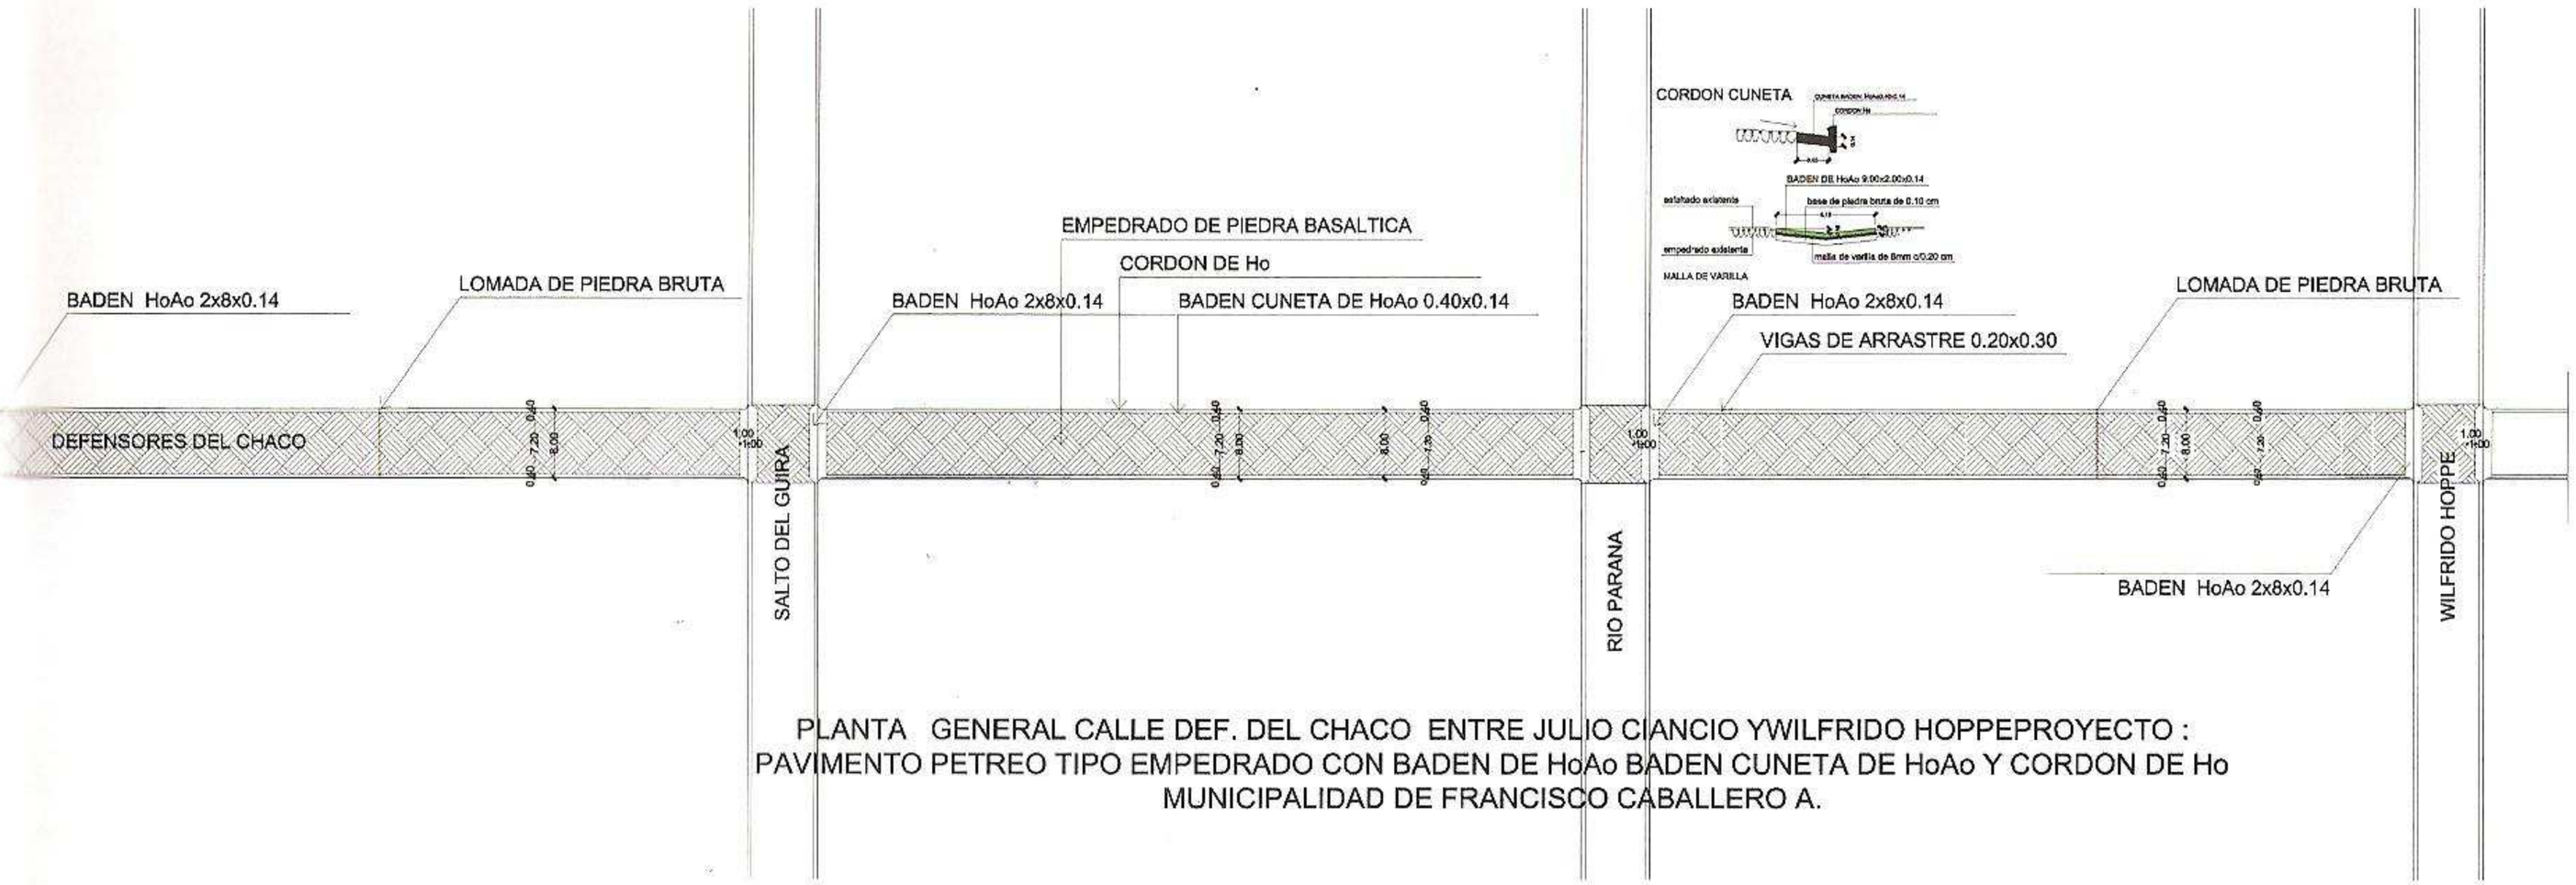


PLANTA GENERAL CALLE DEF. DEL CHACO ENTRE JULIO CIANCIO YWILFRIDO HOPPEPROYECTO :
PAVIMENTO PETREO TIPO EMPEDRADO CON BADEN DE HoAo BADEN CUNETA DE HoAo Y CORDON DE Ho
MUNICIPALIDAD DE FRANCISCO CABALLERO A.

| PROYECTO PAVIMENTACION DE CALLES CASCO URBANO | | |
|---|---|---|
| TIPOLOGIA:PAVIMENTO TIPO EMPEDRADO CON BADEN CUNETA DE HoAo | | |
| UBICACION: CASCO URBANO | DISTRITO: FRANCISCO CABALLERO A | |
| SUP. DEL TERRENO: | SUP. CONSTRUIDA: | SUP. A CONSTRUIR: |
| PROPIETARIO: | | |
| GOBIERNO MUNICIPAL: | INTENDENTE "CARLOS HOPPE CIANCIO" PERIODO 2010 - 2015 | |
| PROYECTO: "DPTO DE OBRAS MUNICIPALIDAD DE FRANCISCO CABALLERO A " | | |
| DIRECCION: | | |
| DIGITALIZACION: | | |
| PROPIETARIO | PROFESIONAL | LAMINA 1 |