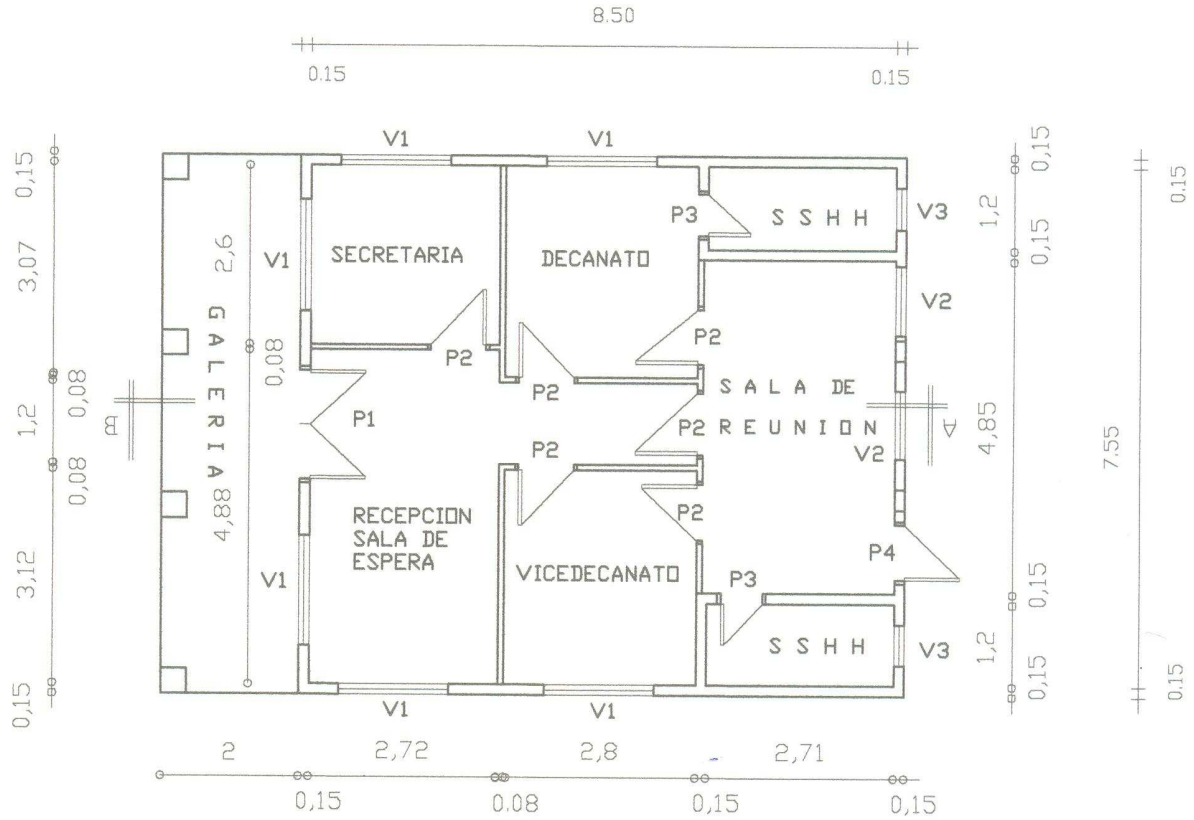

PLANTA ARQUITECTONICA
ESC. _____ 1:100

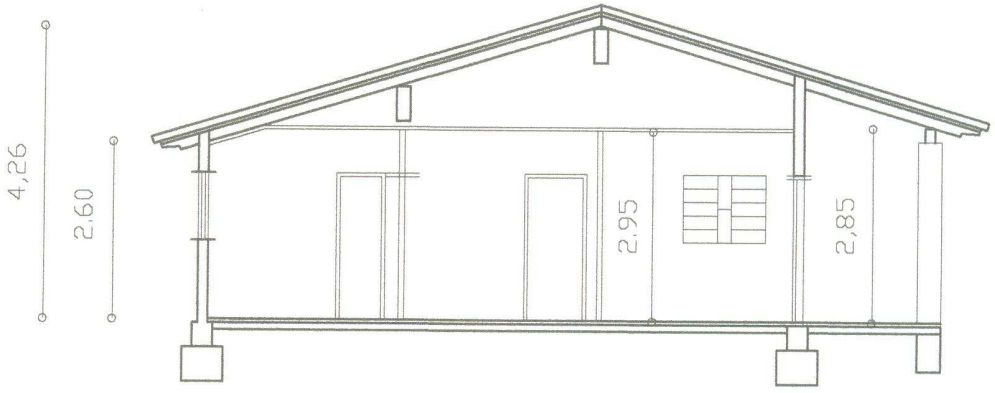

C O R T E A - B
E S C. _____ 1 : 100

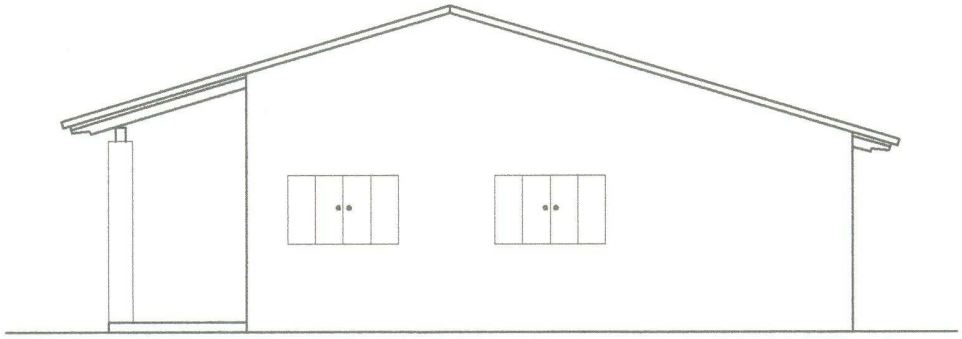

FACHADA LATERAL
E S C. _____ : 100

REFERENCIA

P1 1.60 x 2.10 (TABLERO)
P2 0.80 x 2.10 (EUCATEX)
P3 0.60 x 2.10 (PLACA)
P4 0.80 x 2.10 (TABLERO)
V1 1.60 x 1.10 (VIDRIO TEMPLADO)
V2 1.00 x 1.10 (VIDRIO TEMPLADO)
V3 0.60 x 0.40 (VIDRIO TEMPLADO)

FECHA: 05 - 2011

OBRA:	TERMINACION EDIFICIO DECANATO - FAC. DE MEDICINA
PROPIETARIO:	UNIVERSIDAD NAC. DE CONCEPCION - FAC. DE MEDICINA
UBICACION:	PROFESOR G. CABRAL Y DR. MARCIAL ROIG
PROYECTO:	ING. CESAR RUIZ DIAZ M. - DIRECTOR DPTO. TECNICO
SUP. A REFACCIONAR:	85 M2
CTA. CTE. CTRAL. Nº :	MANZ. Nº : LOTE Nº :

DIRECTOR TECNICO

RECTOR UNC

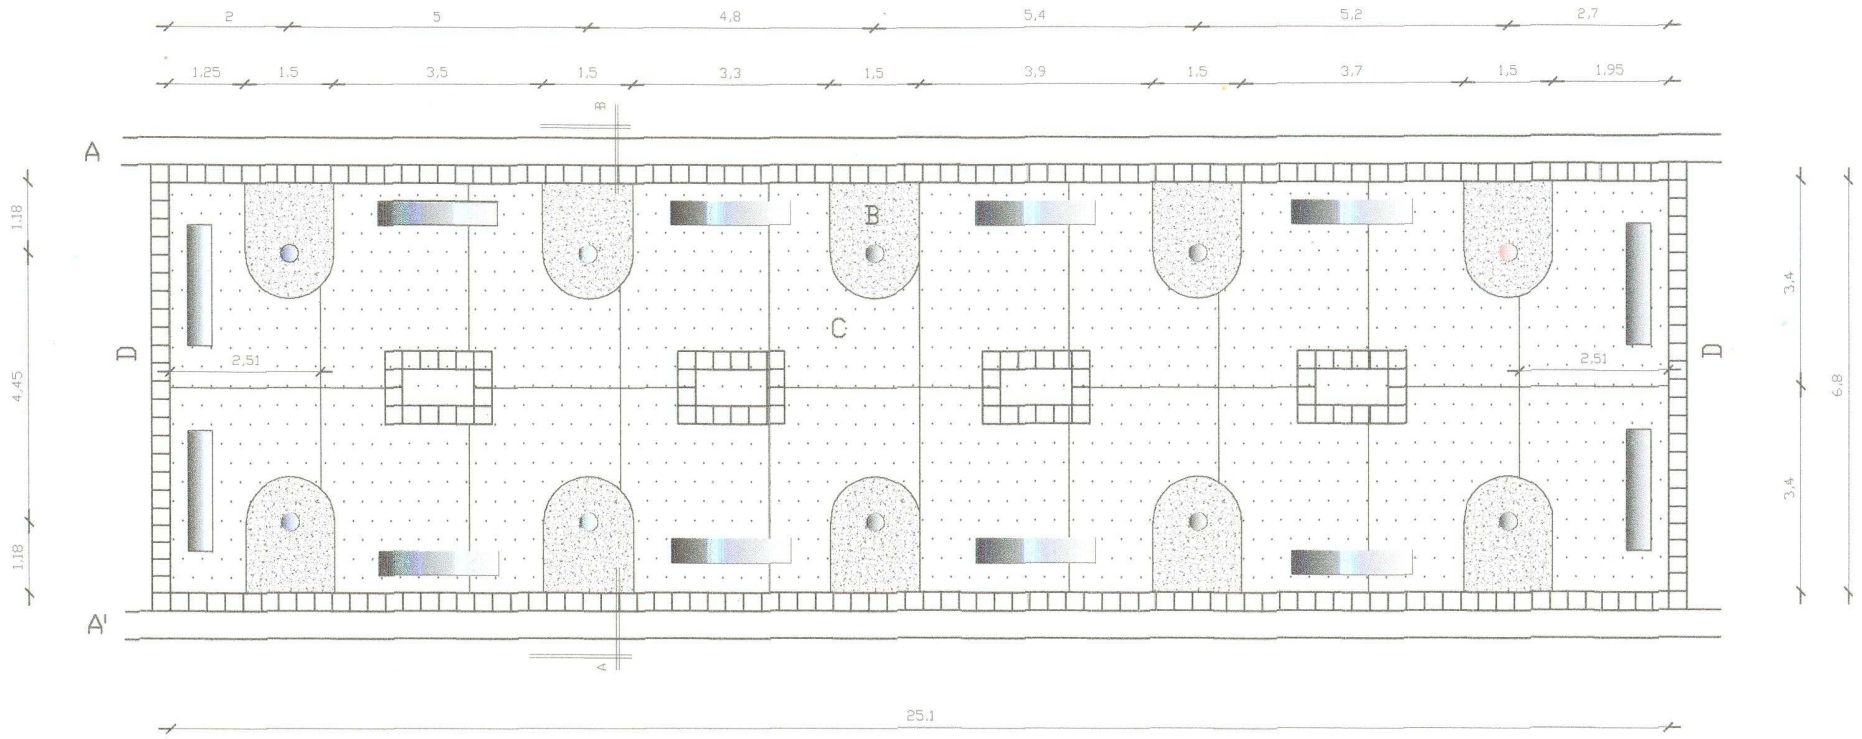

REFERENCIA

A : CANAL TRAPEZOIDAL A CIELO ABIERTO DE LADRILLO (A CONSTRUIR)

A' : CANAL TRAPEZOIDAL A CIELO ABIERTO DE LADRILLO (EXISTENTE)

B : EMPASTADO

C : PAVIMENTO DE CEMENTO CON CANTO RODADO VISTO

D : PISO DE CANTO RODADO PREFABRICADO

● : TRONCOS DE ARBOLES

▬ : BANCOS DE MADERA

PLANTA ARQUITECTONICA

ESC. 1 : 100

OBRA:	MEJORAMIENTO PATIO INTERNO Y ESTACIONAMIENTO
PROPIETARIO:	FACULTAD DE MEDICINA U.N.C.
UBICACION:	PROFESOR G. CABRAL C/ IBAÑEZ ROJAS
PROYECTO:	ING. CESAR RUIZ DIAZ MARTINEZ PROYECTO:
FECHA:	06/2011

DEPARTAMENTO TECNICO

RECTOR