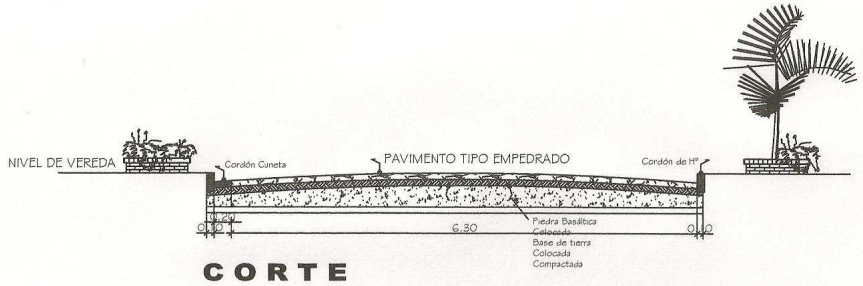

CORTE

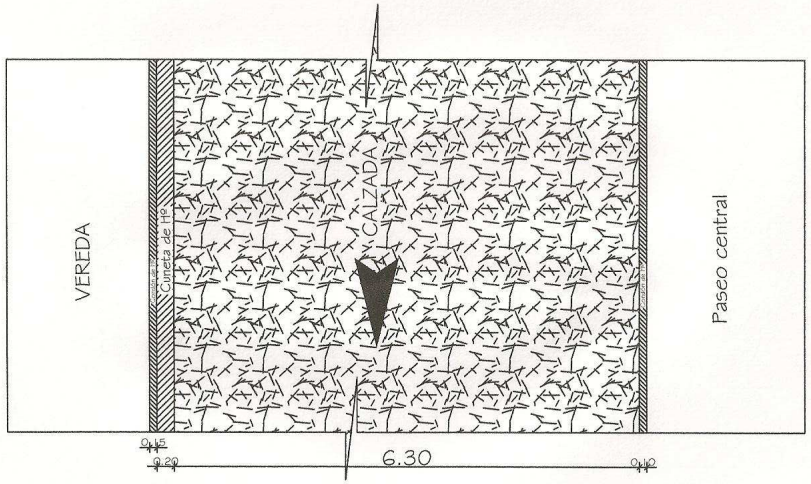

CALLE

Ancho: 6.30 mts
Largo: 128 mts
Total: 806.4 m2

MUNICIPALIDAD de Mcal. Francisco S López
INTENDENTE: Nestor Favian Martínez
OBRA: Pavimento Tipo Empedrado
PROYECTO: Arq. Ana Nidia Ortiz D.
Año: 2.013.-

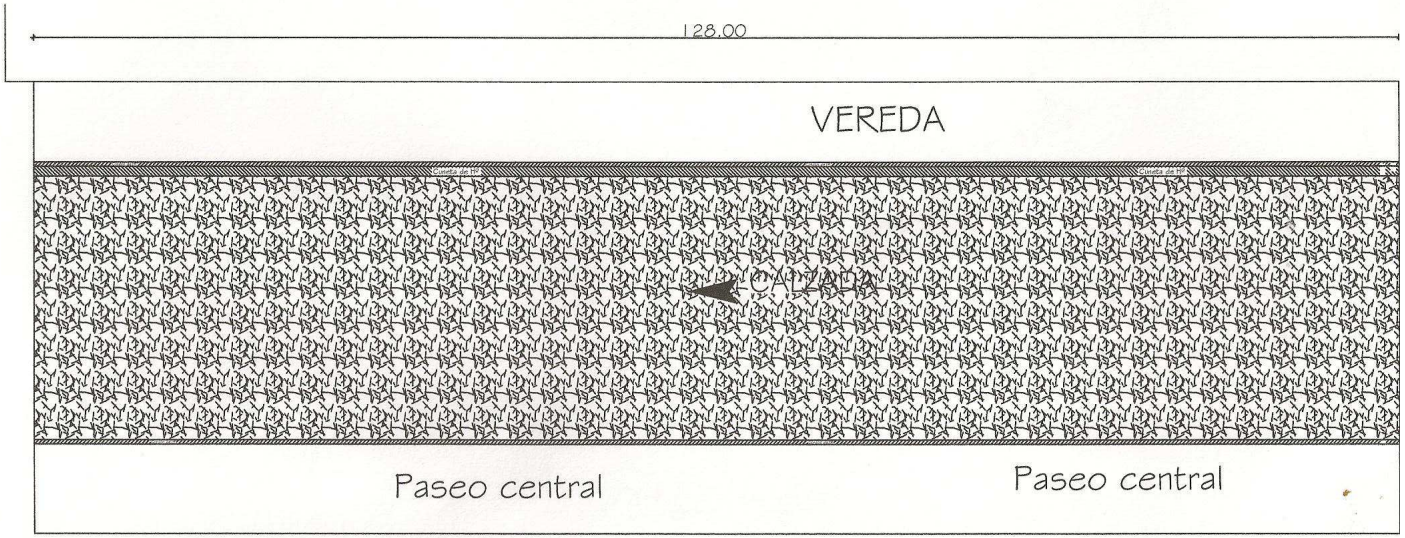
128.00
VEREDA
CALZADA
Paseo central
Paseo central