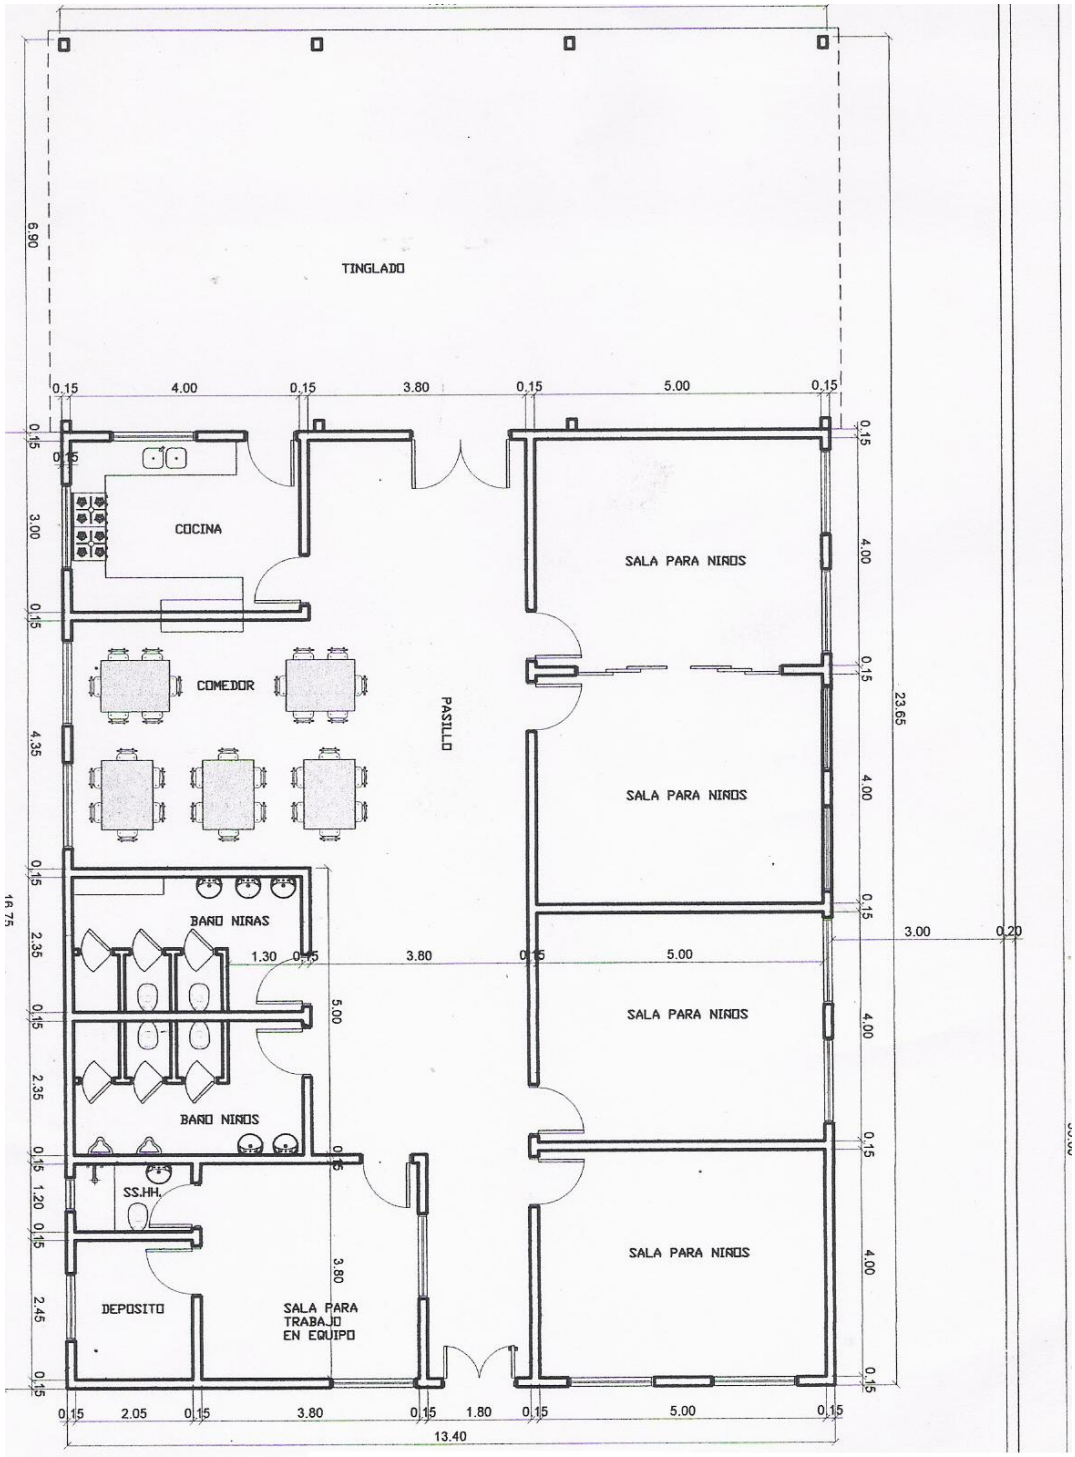
TINGLADO
COCINA
COMEDOR
PASILLO
SALA PARA NIÑOS
SALA PARA NIÑOS
SALA PARA NIÑOS
SALA PARA NIÑOS
BAÑO NIÑAS
BAÑO NIÑOS
SS.HH.
DEPOSITO
SALA PARA TRABAJO EN EQUIPO
0.15
4.00
3.80
5.00
6.90
3.00
4.35
2.35
2.35
1.20
2.45
23.65
4.00
3.00
0.20
1.30
2.05
1.80
13.40