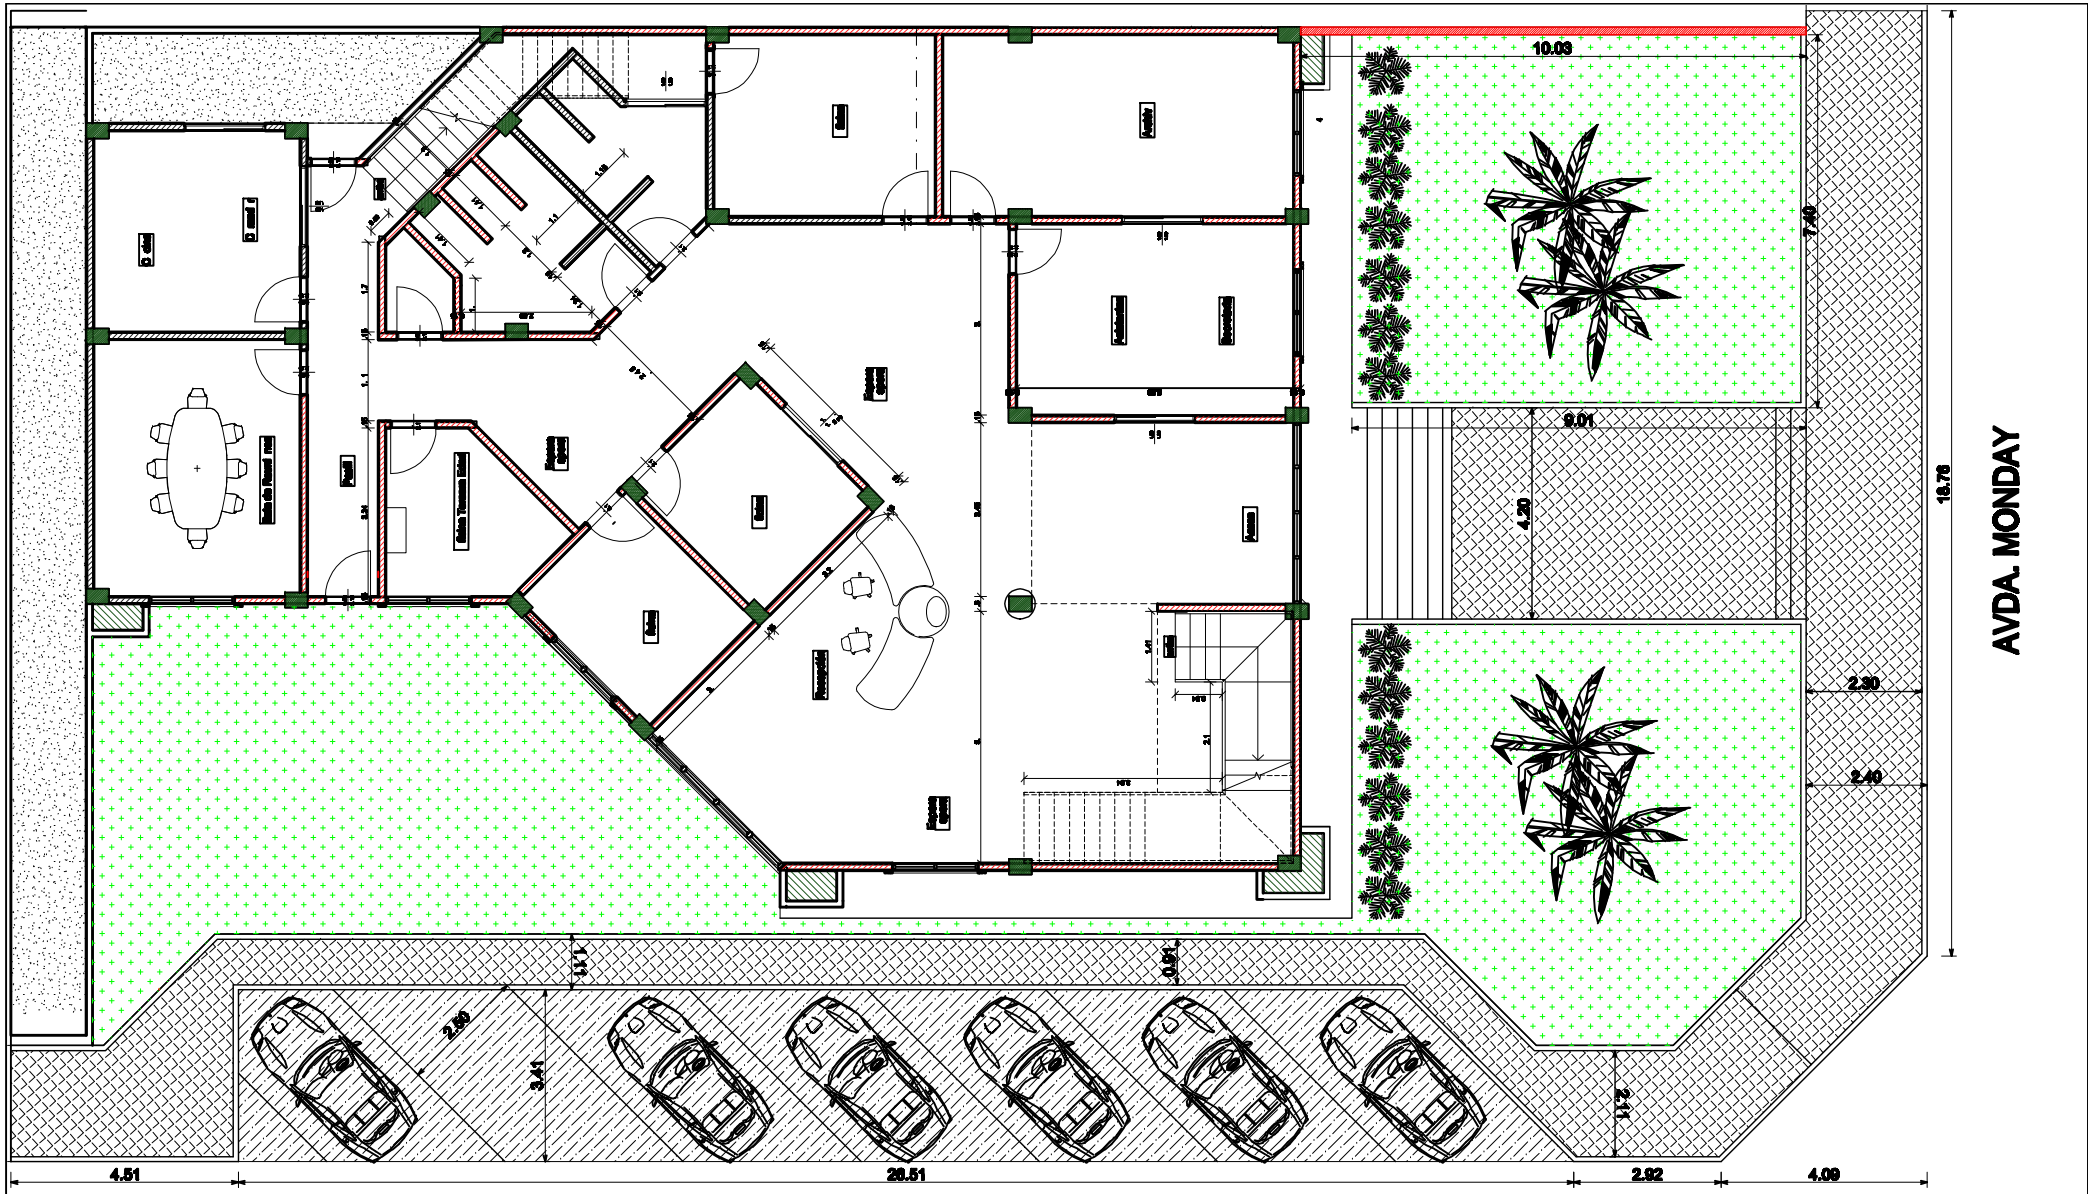

PLANTA BAJA

ESC: S/E

MUNICIPALIDAD DE PDTE. FRANCO			
DIRECCION	: AREA URBANA		
DIRECTOR	: CARLOS MEDINA		
JUNTA MUNICIPAL			
DIVISION	: PLANIFICACION Y PROYECTOS		LAMINA
DETALLAMIENTO	: CRISTHIAN ORTIZ		1
DIBUJANTE	: GABRIEL MENDEZ, MATIAS ORTIZ		
FECHA	29/09/17	ESCALA	S/E

V° B°

DIRECTOR