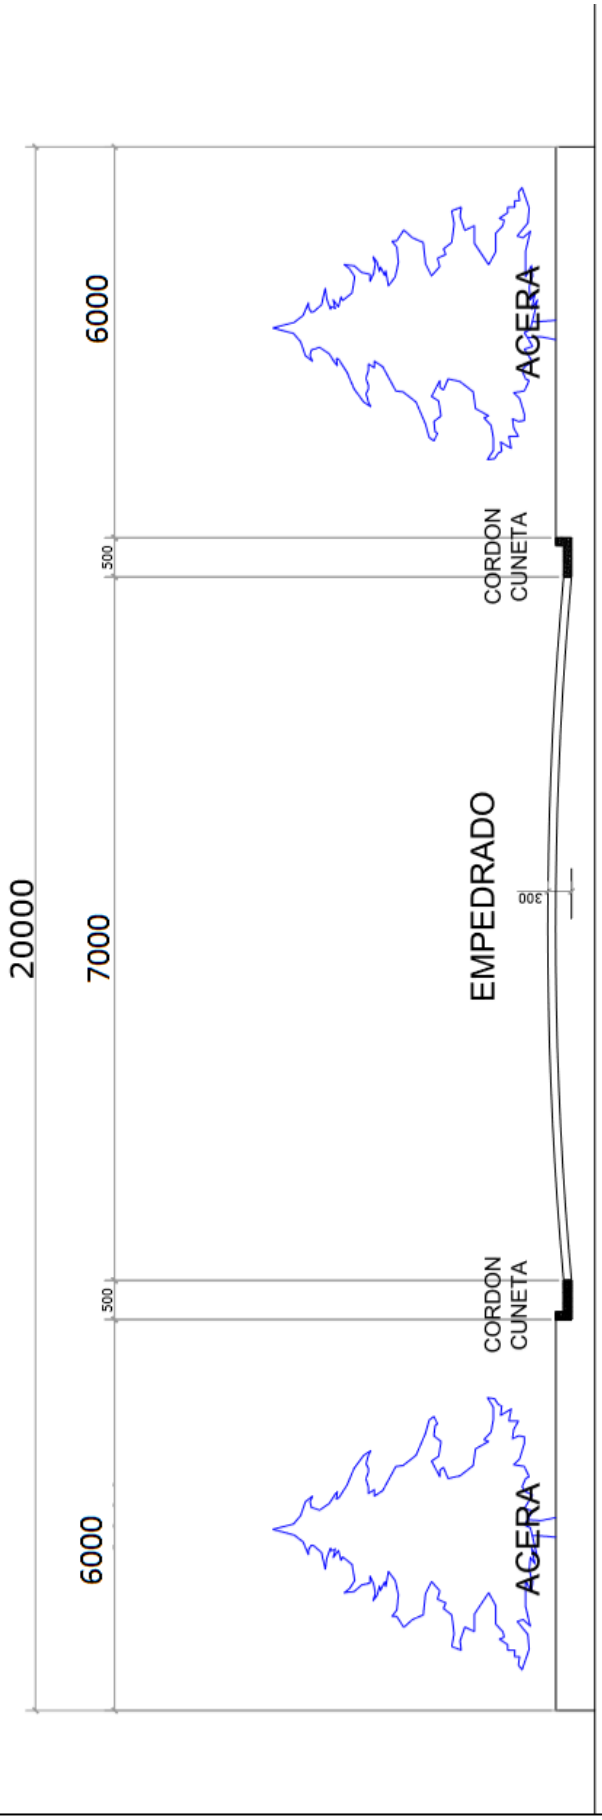

PERFIL EMPEDRADO

MUNICIPALIDAD DE SAN RAFAEL DEL PARANÁ

DIRECCION DE OBRAS PÚBLICAS MUNICIPALES

PROYECTO: CONSTRUCCION DE EMPEDRADO EN APE AIME CENTRO

PLATA DE UBICACIÓN

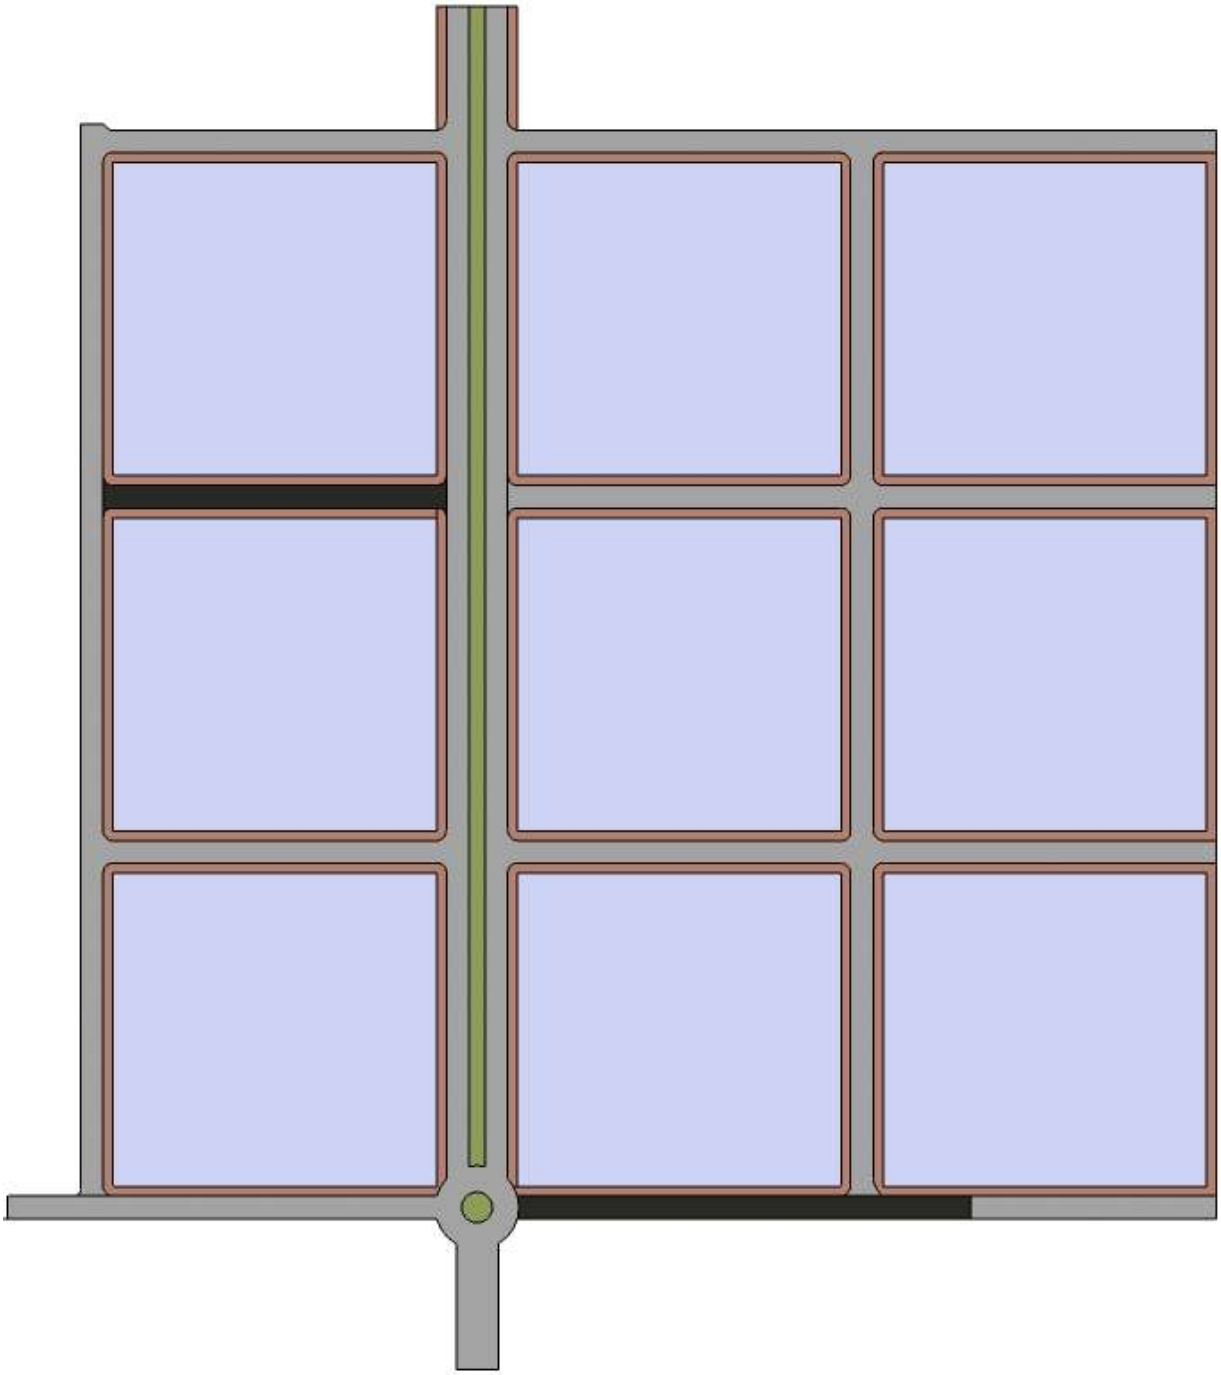

TRAMOS A CONSTRUIR

MUNICIPALIDAD DE SAN RAFAEL DEL PARANÁ

DIRECCION DE OBRAS PÚBLICAS MUNICIPALES

PROYECTO: CONSTRUCCION DE EMPEDRADO EN APE AIME CENTRO