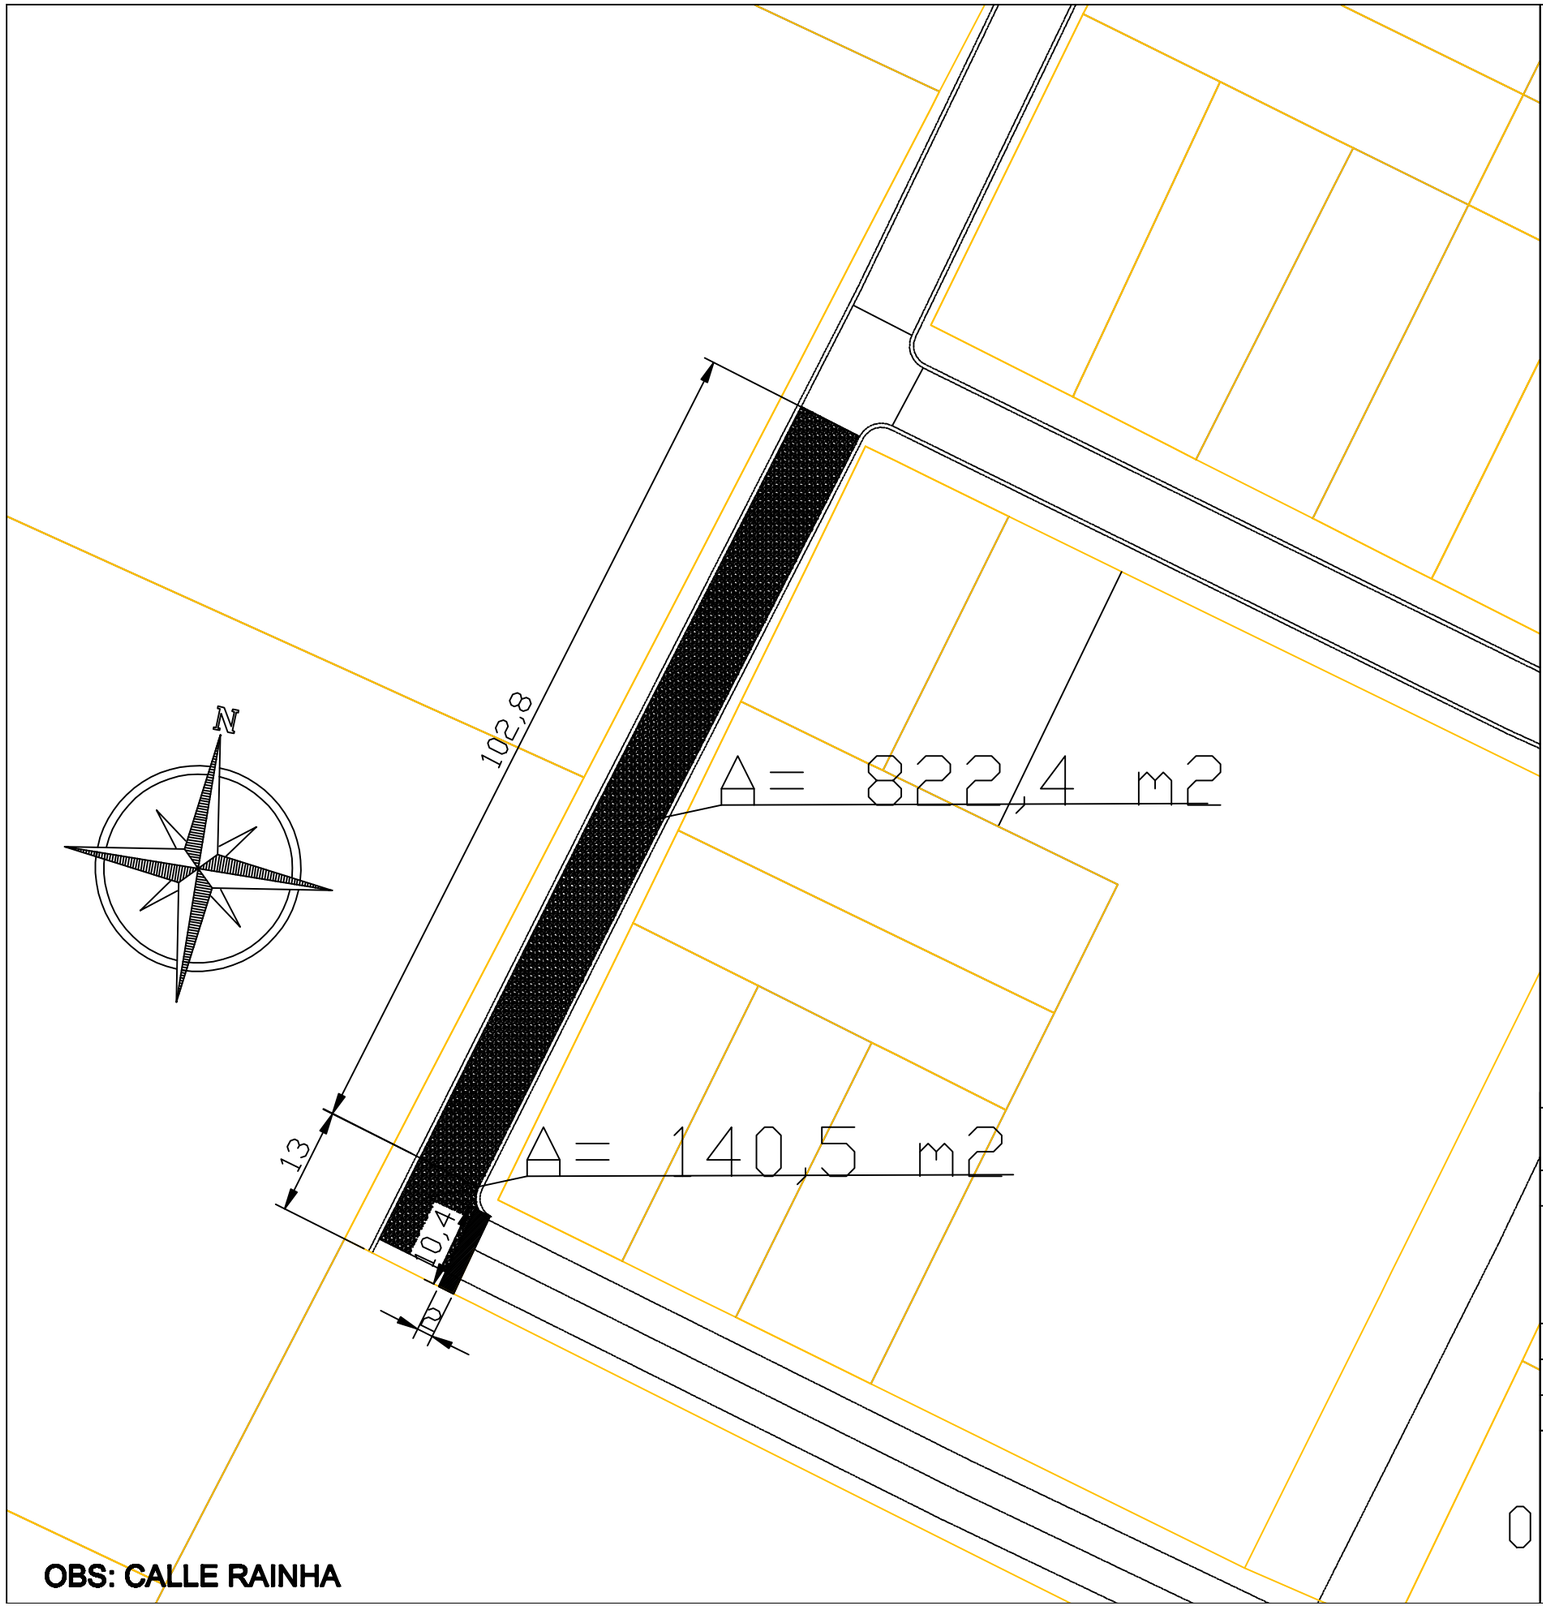

OBS: CALLE RAINHA

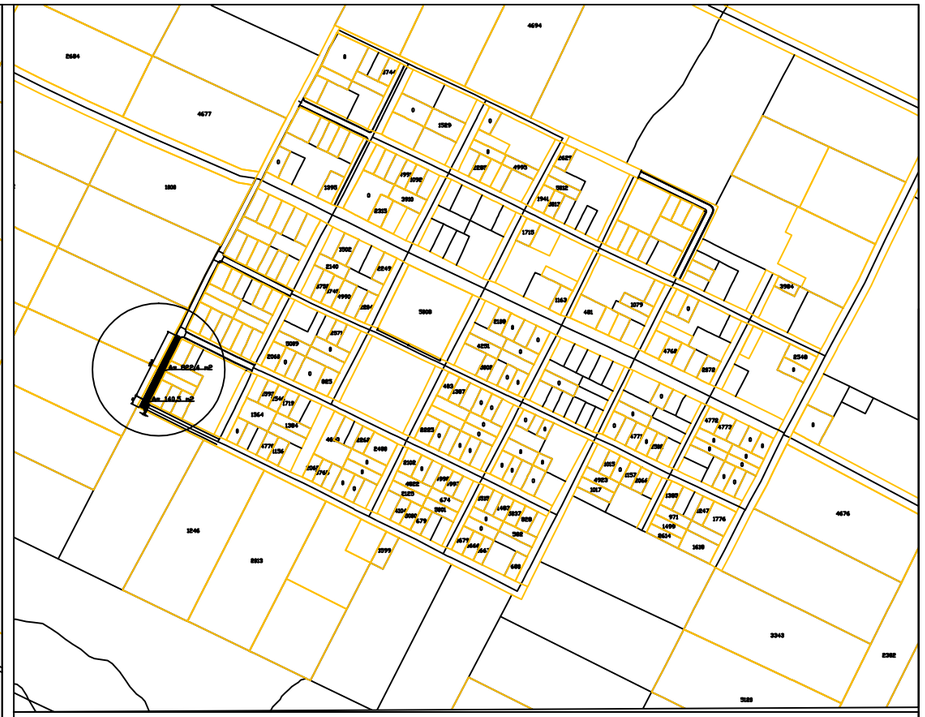

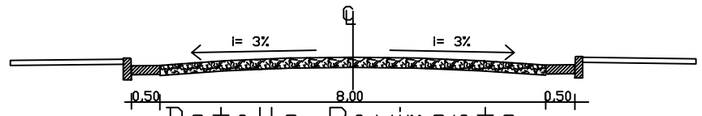

Detalle Pavimento

Detalle Cordón
Cuneta de hormigón

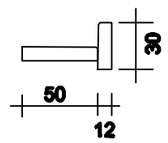

MUNICIPALIDAD DE DR. RAUL PEÑA

OBRA: CONSTRUCCION DE PAVIMENTO TIPO EMPEDRADO
CALLE RAINHA
CENTRO URBANO. CIUDAD DE DR. RAUL PEÑA

UBICACION:	21J 672235		
	UTM 7105638		
FECHA	: FEB / 2.021.-	ESCALA	S/E

PROYECTISTA

V° B°