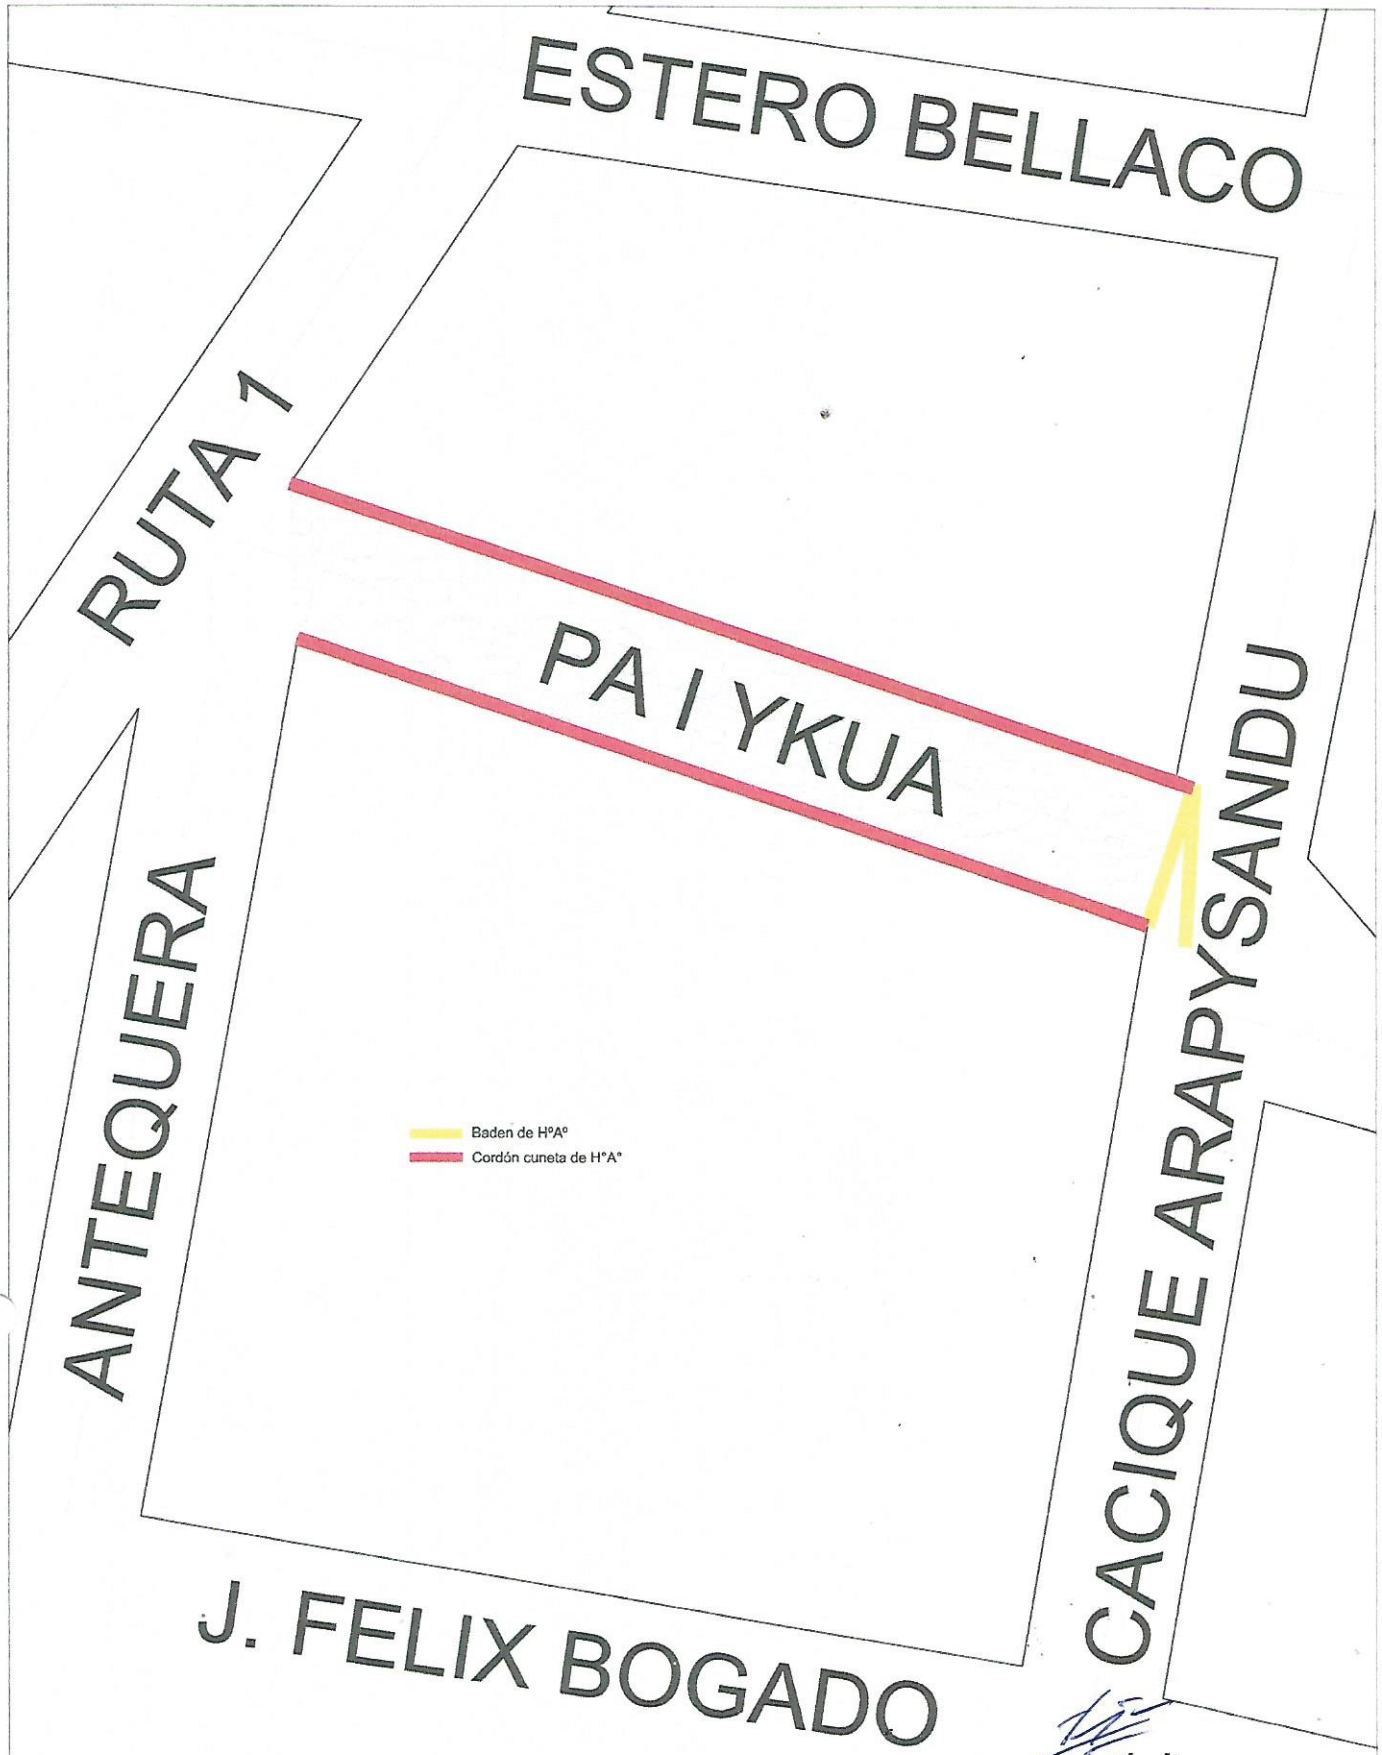

Fabian González Bou
ARQUITECTO
TEL: 0975 683 385

KOTTA
ARQUITECTURA & CONSTRUCCIONES

MUNICIPALIDAD DE SAN IGNACIO

PROYECTO	Construccion de pavimento tipo empedrado	escala 1 / 500
UBICACION	Calle Pa i Ykua c/ Antequera	

MUNICIPALIDAD DE SAN IGNACIO GUASU MISIONES • U.O.C. •

Fabian González Bow
ARQUITECTO
TEL: 0975 683 385

KOTTA
ARQUITECTURA & CONSTRUCCIONES

MUNICIPALIDAD DE SAN IGNACIO		
PROYECTO	Construccion de pavimento tipo empedrado	escala 1 / 500
UBICACION	Calle Pa i Ykua c/ Antequera	

MUNICIPALIDAD DE SAN IGNACIO • MISIONES • U.O.C. •

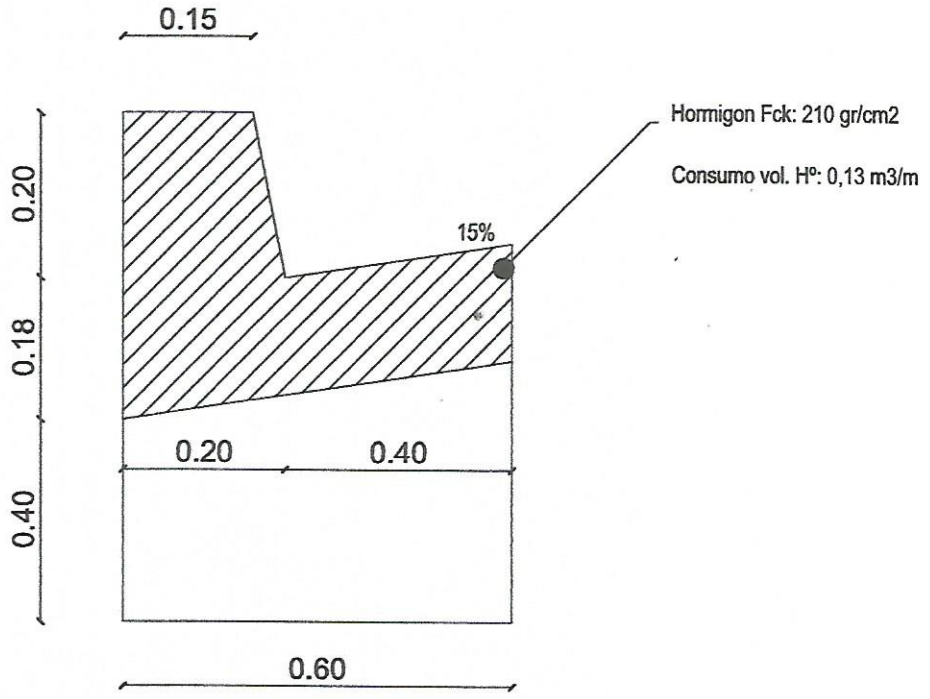

CORDON CUNETA DE Hº

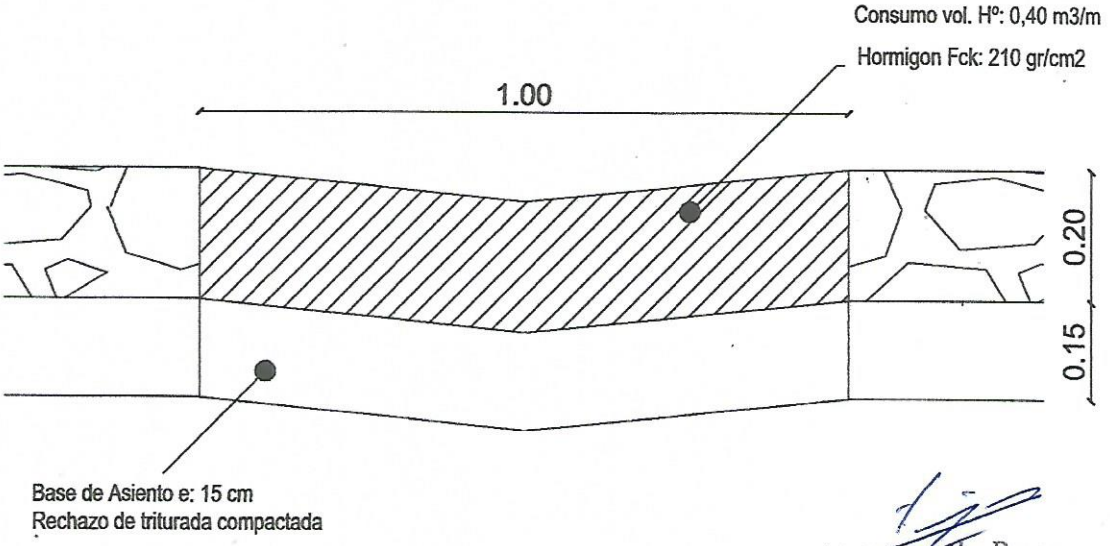

BADEN DE HORMIGON

Fabian González Bow
ARQUITECTO
TEL: 0975 683 385
KOTTA
ARQUITECTURA & CONSTRUCCIONES

MUNICIPALIDAD DE SAN IGNACIO		
PROYECTO	Construccion de pavimento tipo empedrado	escala 1 / 500
UBICACION	Calle Pa i Ykua c/ Antequera	

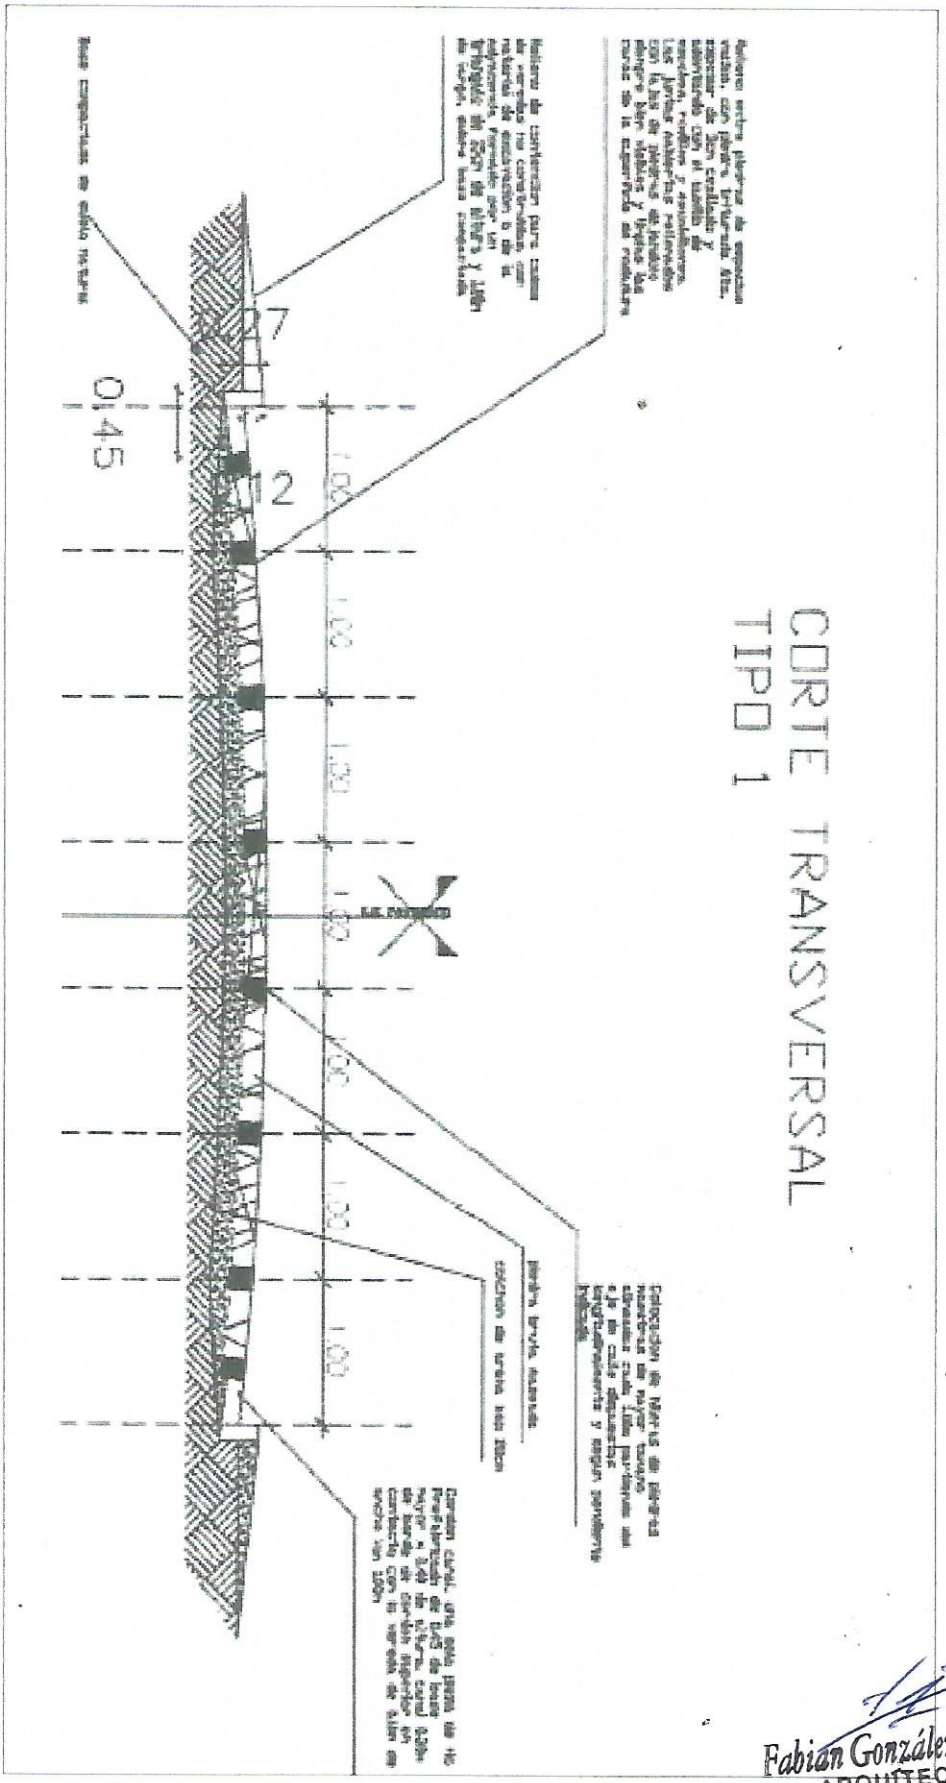

Fabian González Bow.
ARQUITECTO
TEL: 0975 683 385

KOTTA
ARQUITECTURA & CONSTRUCCIONES

MUNICIPALIDAD DE SAN IGNACIO		
PROYECTO	Construccion de pavimento tipo empedrado	escala 1 / 500
UBICACION	Calle Pa i Ykua c/ Antequera	

MUNICIPALIDAD DE SAN IGNACIO GUASU MISIONES • U.O.C. •