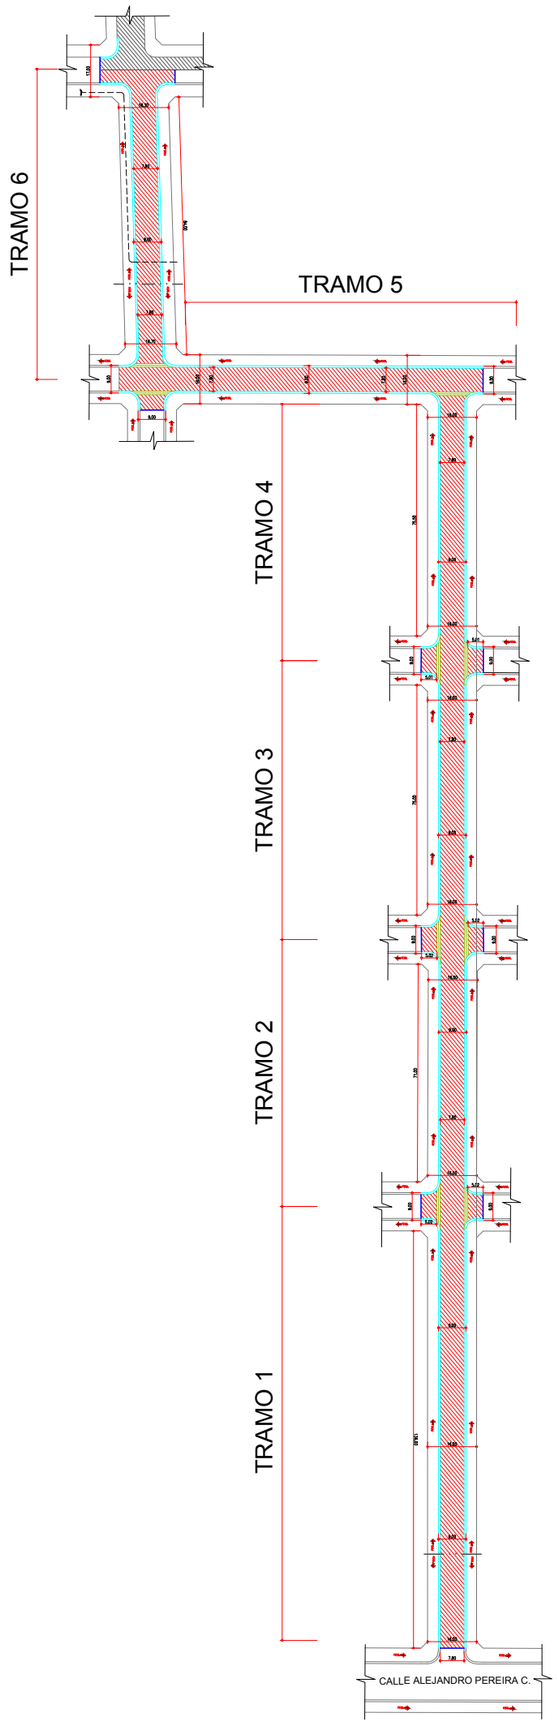

REFERENCIAS

- EMPEDRADO A CONSTRUIR
- CORDÓN ESCONDIDO DE HORMIGON
- BADEN DE HORMIGON ARMADO
- CORDON CUNETA DE HORMIGÓN
- EMPEDRADO EXISTENTE
- DRENAJE SUBTERRÁNEO

PLANTA GENERAL
Esc.:_____1:2000

CARTEL INDICADOR DE CALLE

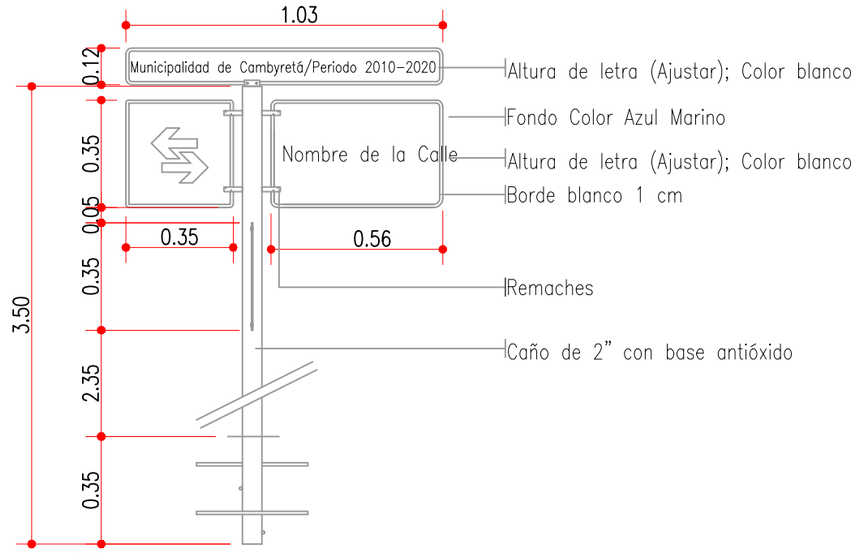

OBS.:

- LA CHAPA A UTILIZARSE PARA LOS CARTELES SERÁ N° 18
- EL CAÑO ESTRUCTURAL SERÁ DE 2" Y ESTARÁ PINTADO EN TRES FRANJAS, DOS FRANJAS AZULES Y UNA FRANJA BLANCA CENTRADA DE UN METRO DE ANCHO.
- LA BASE DE H° SE ENCUENTRA CONTEMPLADA EN LA PLANILLA DE CÓMPUTO Y PRESUPUESTO

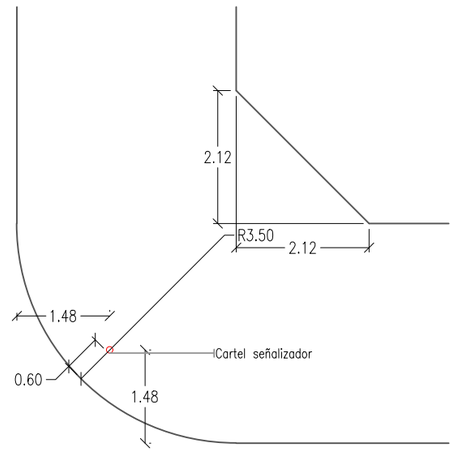

DISPOSICIÓN CARTEL EN PLANTA

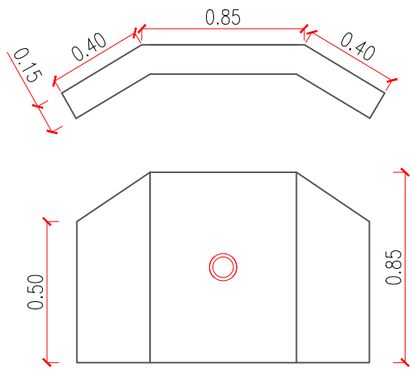

PANTALLA DE MAMPOSTERÍA PARA DRENAJE

MUNICIPALIDAD DE CAMBYRETA
ITAPÚA –PARAGUAY

Municipalidad de Cambyretá

OBRA: PAVIMENTO TIPO EMPEDRADO CON CORDÓN CUNETA EN EL TRAMO DE UNIÓN ENTRE LAS CALLES ALEJANDRO PEREIRA Y COMPLEJO HABITACIONAL SAN ROQUE GONZÁLEZ

BARRIO: SAN ANTONIO

UBICACIÓN: UNION ENTRE LAS CALLES ALEJANDRO PEREIRA Y C. H. SAN ROQUE GONZÁLEZ

LÁMINA N°

02

JUNIO 2.019

Arq. Luis Roa B.
Director de Obras

Francisco J. Pereira Rieve
Intendente Municipal