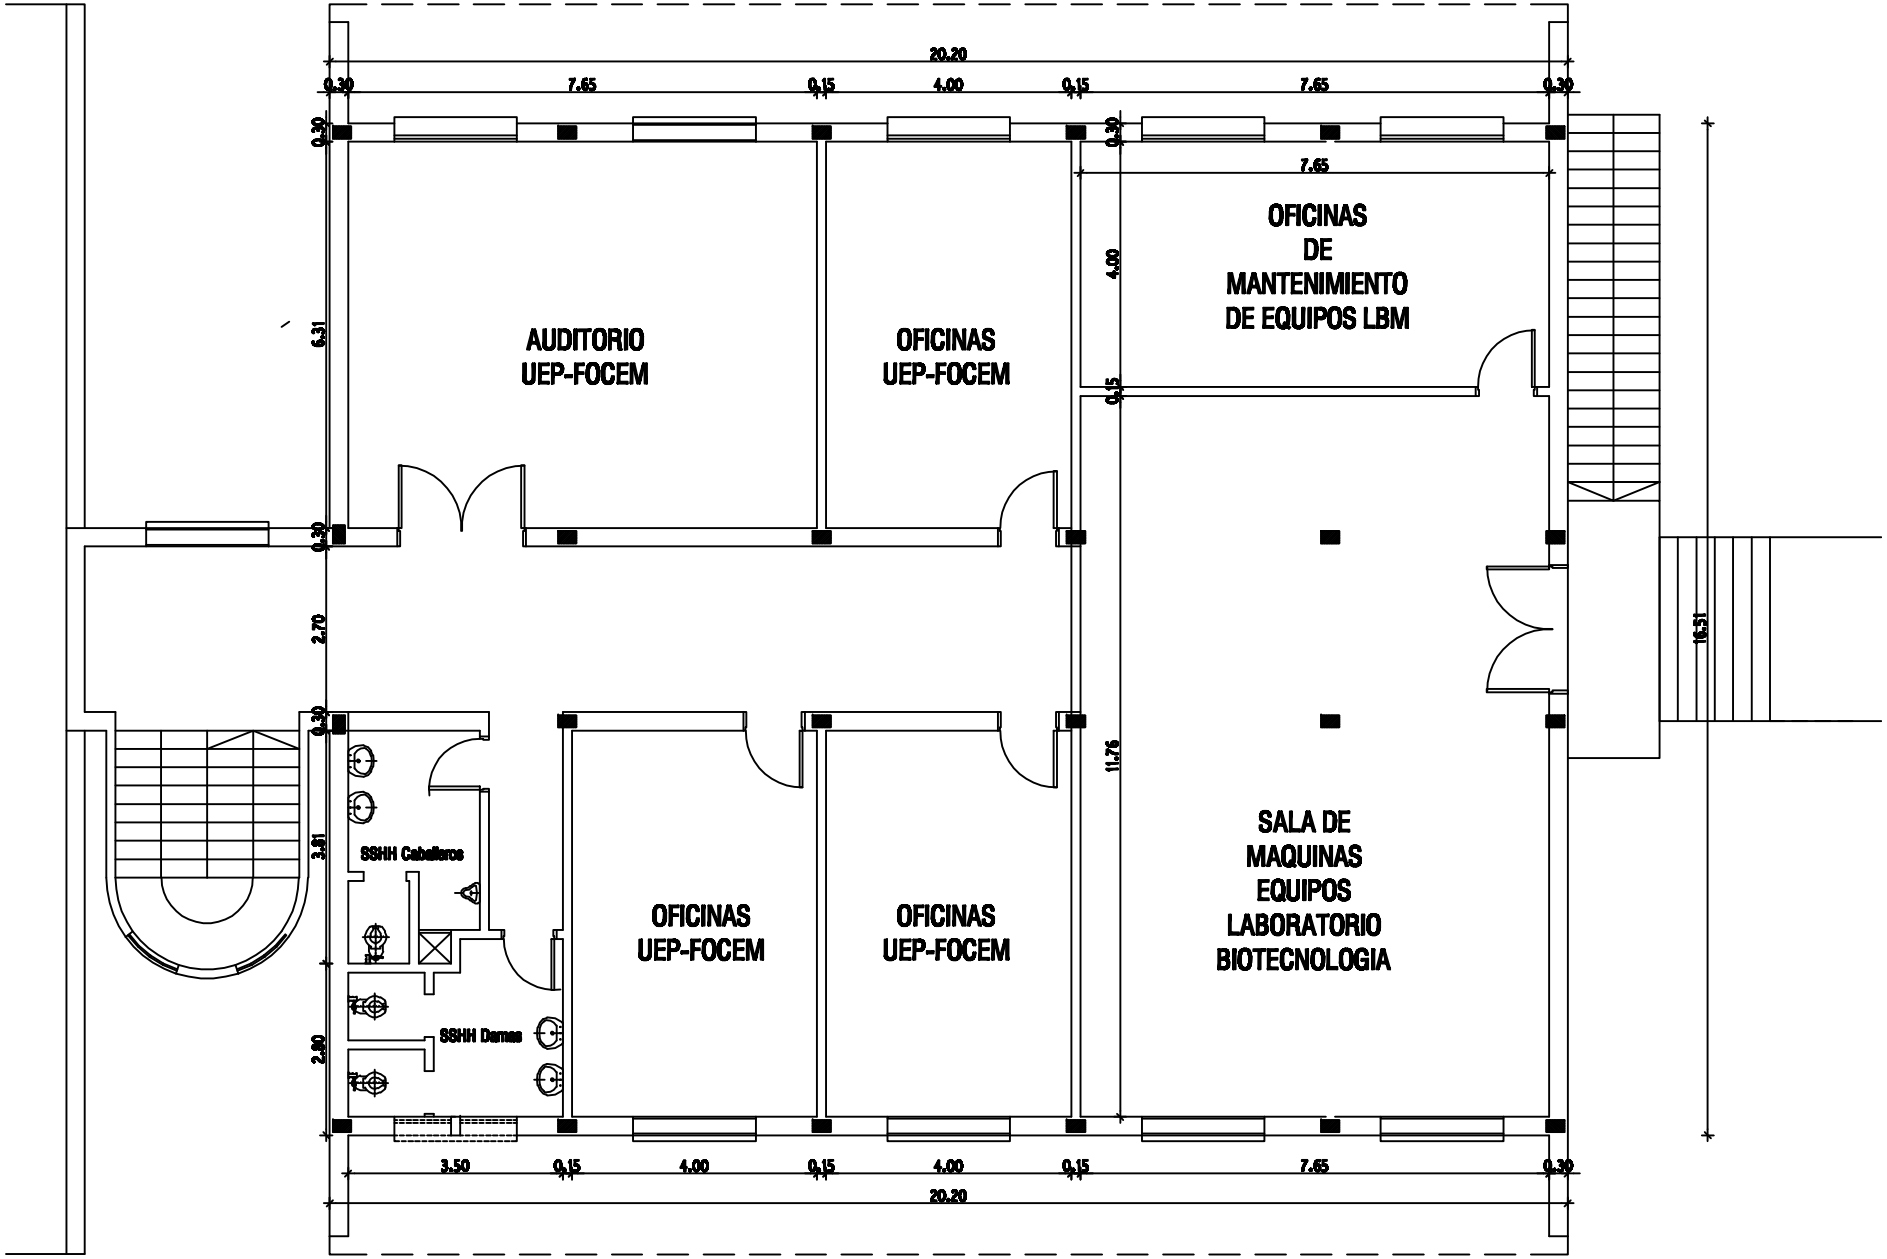
20.20
0.30
7.65
0.15
4.00
0.15
7.65
0.30
AUDITORIO
UEP-FOCEM
OFICINAS
UEP-FOCEM
OFICINAS
DE
MANTENIMIENTO
DE EQUIPOS LBM
SALA DE
MAQUINAS
EQUIPOS
LABORATORIO
BIOTECNOLOGIA
OFICINAS
UEP-FOCEM
OFICINAS
UEP-FOCEM
SSHH Caballeros
SSHH Damas
6.31
2.70
3.81
2.80
11.76
16.51
3.50

Planta Alta