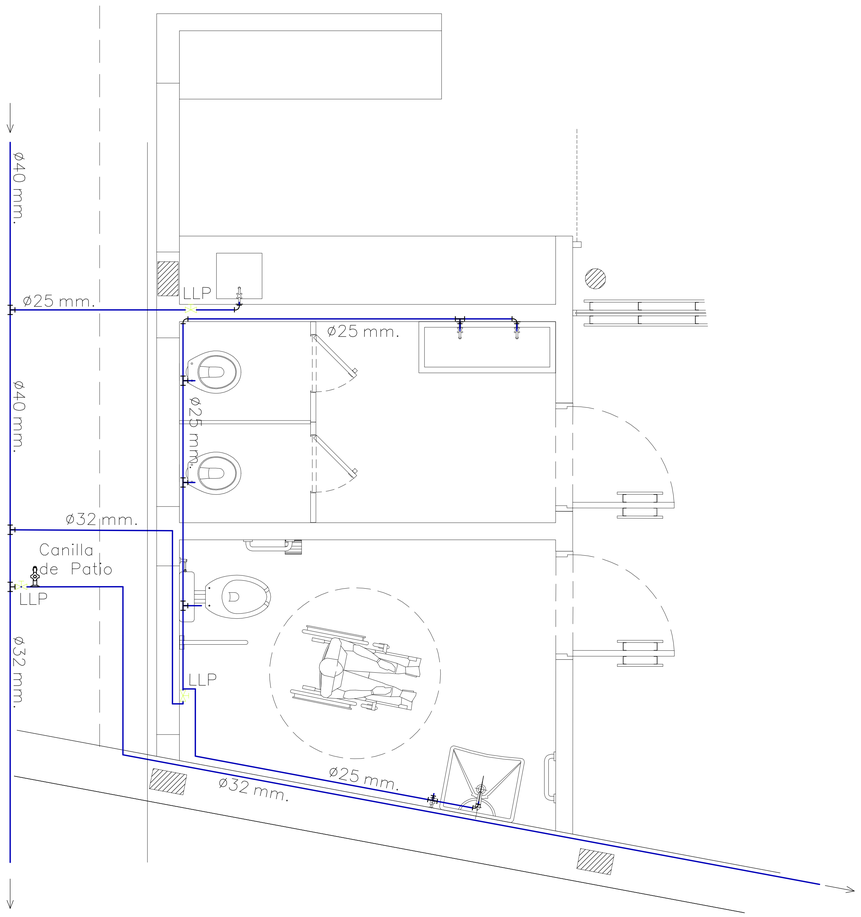

BAÑOS OFICINAS

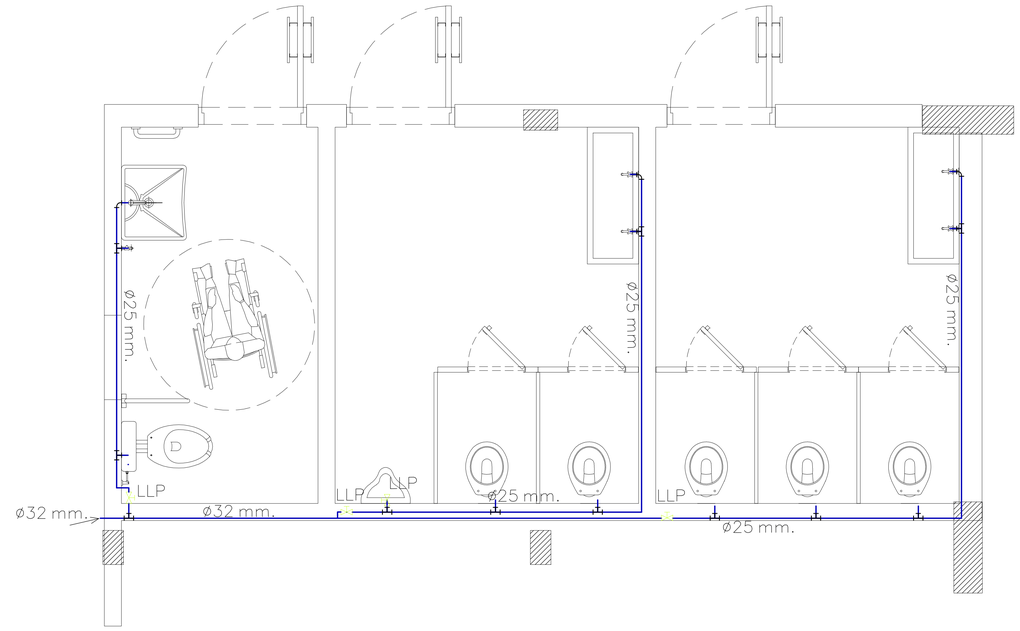

BAÑOS AUDITORIO

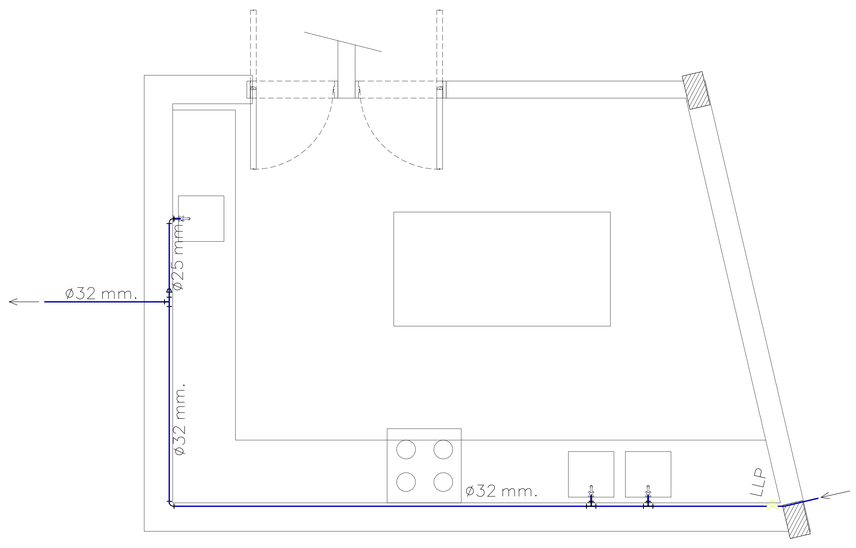

COCINA

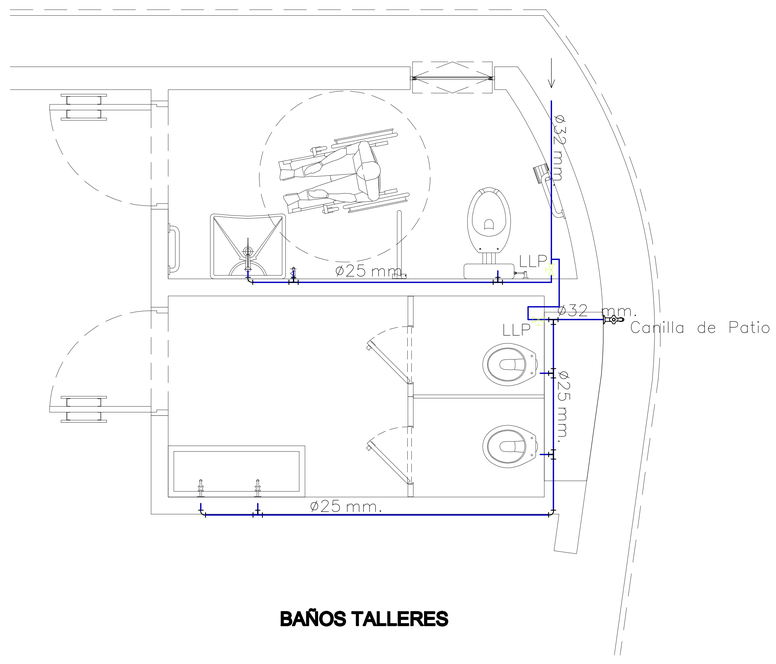

BAÑOS TALLERES

NOTA:

TODAS LAS CAÑERÍAS Y ACCESORIOS DE LA RED DE AGUA POTABLE SERÁN DE PVC TIPO TERMOFUSION

CENTRO DE ATENCIÓN TURÍSTICA INTEGRAL AL VISITANTE DE ITAPUA

RED INTERNA DE AGUA POTABLE

ESCALA 1/20

DIRECCIÓN: TENIENTE RAMOS ALFARO 299 E/ MONTE ALTO. LUQUE - PARAGUAY

ARQ. R. JAVIER CORVALÁN ESPÍNOLA	FIRMA	FECHA	IS A-03 Nº LAMINA