PROYECTO DE PAVIMENTACIÓN TIPO DE EMPEDRADO LADO DERECHO DE BANQUINA
RUTA GRAL BERNARDINO CABALLERO-DISTRITO DE YPANE-CENTRAL

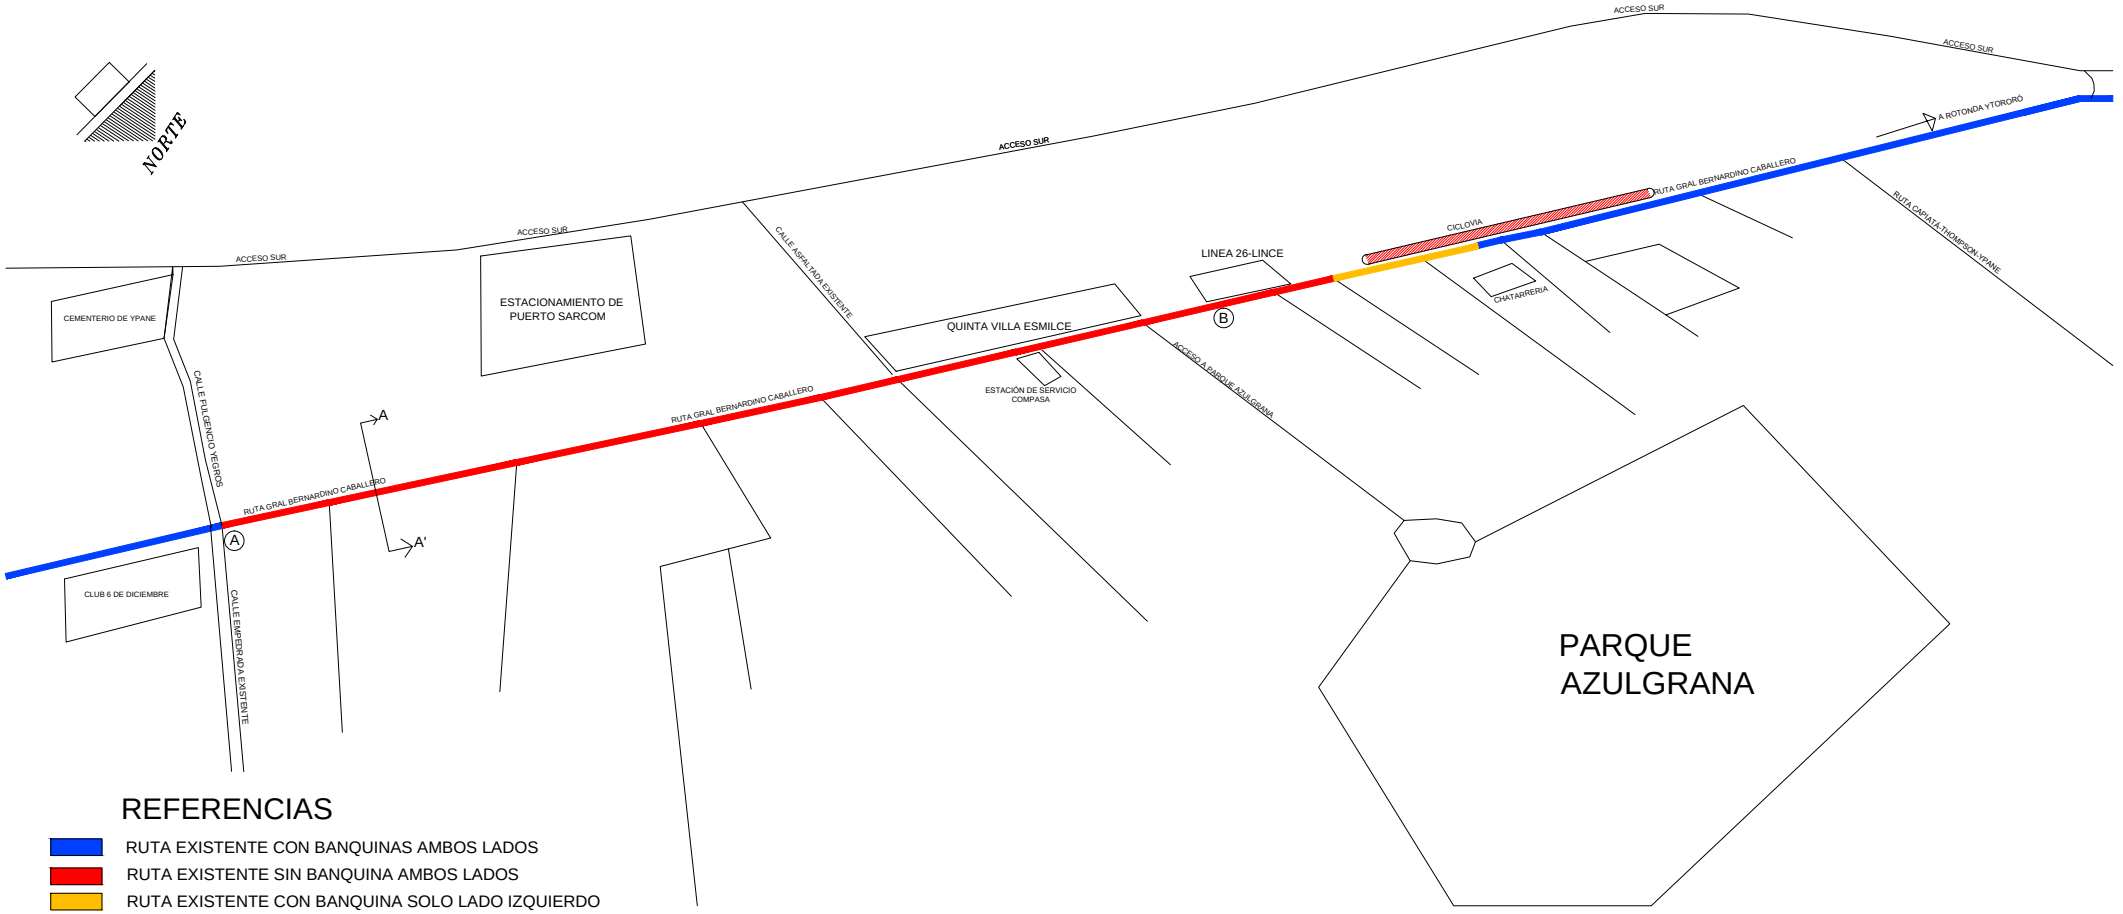

REFERENCIAS

- RUTA EXISTENTE CON BANQUINAS AMBOS LADOS
- RUTA EXISTENTE SIN BANQUINA AMBOS LADOS
- RUTA EXISTENTE CON BANQUINA SOLO LADO IZQUIERDO
- CALLES TRANVERSALES
- CICLOVIA DE YPANE

Obs: A empedrar desde Punto A hasta Punto B - LADO DERECHO

PLANTA DE UBICACION GENERAL

PROYECTO DE PAVIMENTACIÓN TIPO DE EMPEDRADO LADO DERECHO DE BANQUINA
RUTA GRAL BERNARDINO CABALLERO-DISTRITO DE YPANE-CENTRAL

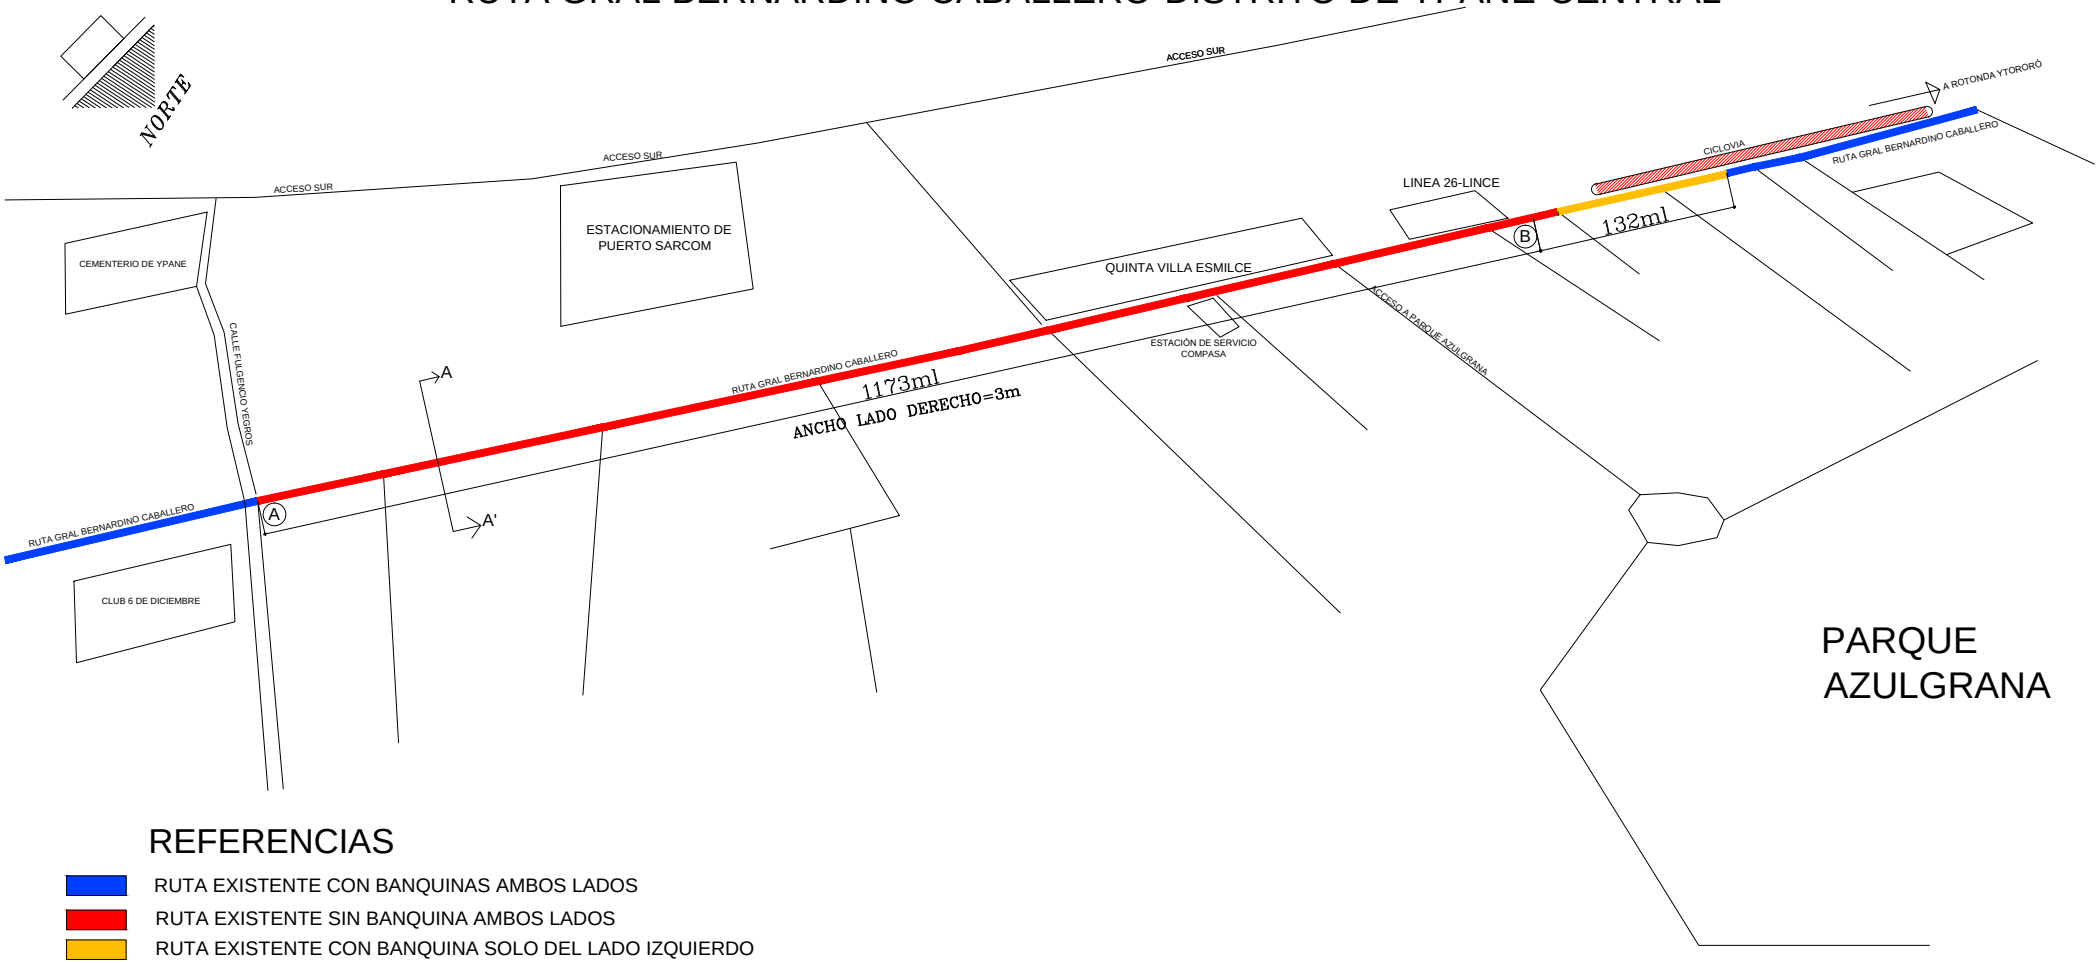

REFERENCIAS

- RUTA EXISTENTE CON BANQUINAS AMBOS LADOS
- RUTA EXISTENTE SIN BANQUINA AMBOS LADOS
- RUTA EXISTENTE CON BANQUINA SOLO DEL LADO IZQUIERDO
- CALLES TRANVERSALES
- CICLOVIA DE YPANE

Obs: A empedrar desde Punto A hasta Punto B - LADO DERECHO

PLANTA ACOTADA

PROYECTO DE PAVIMENTACIÓN TIPO DE EMPEDRADO LADO DERECHO DE BANQUINA
RUTA GRAL BERNARDINO CABALLERO-DISTRITO DE YPANE-CENTRAL

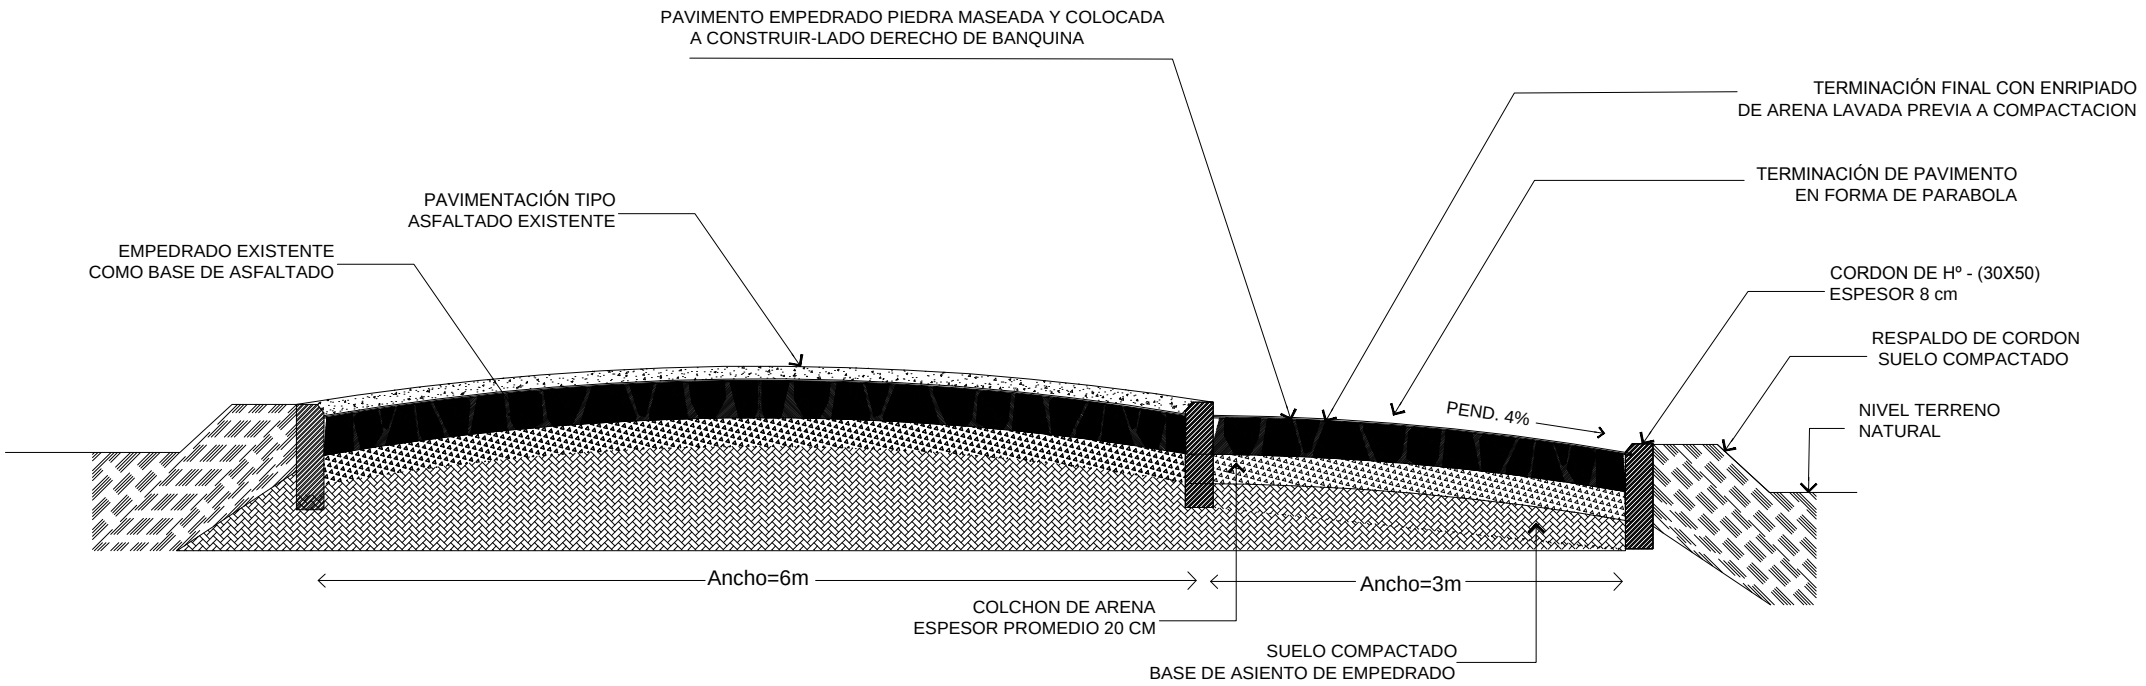

SECCIÓN TRANSVERSAL TIPO A-A'

COMPUTO METRICO Y COSTEO DE OBRA

DENONIMACION DE OBRA: PAVIMENTACIÓN TIPO EMPEDRADO LADO DERECHO DE BANQUINA-RUTA GRAL BERNARDINO CABALLERO-DISTRITO DE YPANE-CENTRAL

		CANTIDADES Y MONTOS CONTRACTUALES			
Nº	**R U B R O PAVIMENTACIÓN TIPO EMPEDRADO-RUTA BERNARDINO CABALLERO**	**CANTIDAD**	**UNIID**	**PREC UNIT**	**PREC TOTAL**
1	**Preliminares**				
1,1	Trabajos preliminares, desmonte y limpieza previa del terreno, incluye limpieza de empedrados existentes.	3.519,00	m2		
1,2	Demolición de pisos de cemento y de h° existentes frente a las casas comerciales y estación de servicio	180,00	m2		
2	**Pavimento Empedrado**				
2,1	Construcción de Pavimento tipo empedrado CON provision de piedra - se mantienen empedrados existentes en buen estado.	3.160,00	m2		
3	**Varios**				
3,1	Relleno y compactación de respaldero de cordones	48,00	m3		
3,2	Limpieza final y retiro de escombros	3.160,00	m2		
	TOTALES				