TRAMO TOTAL

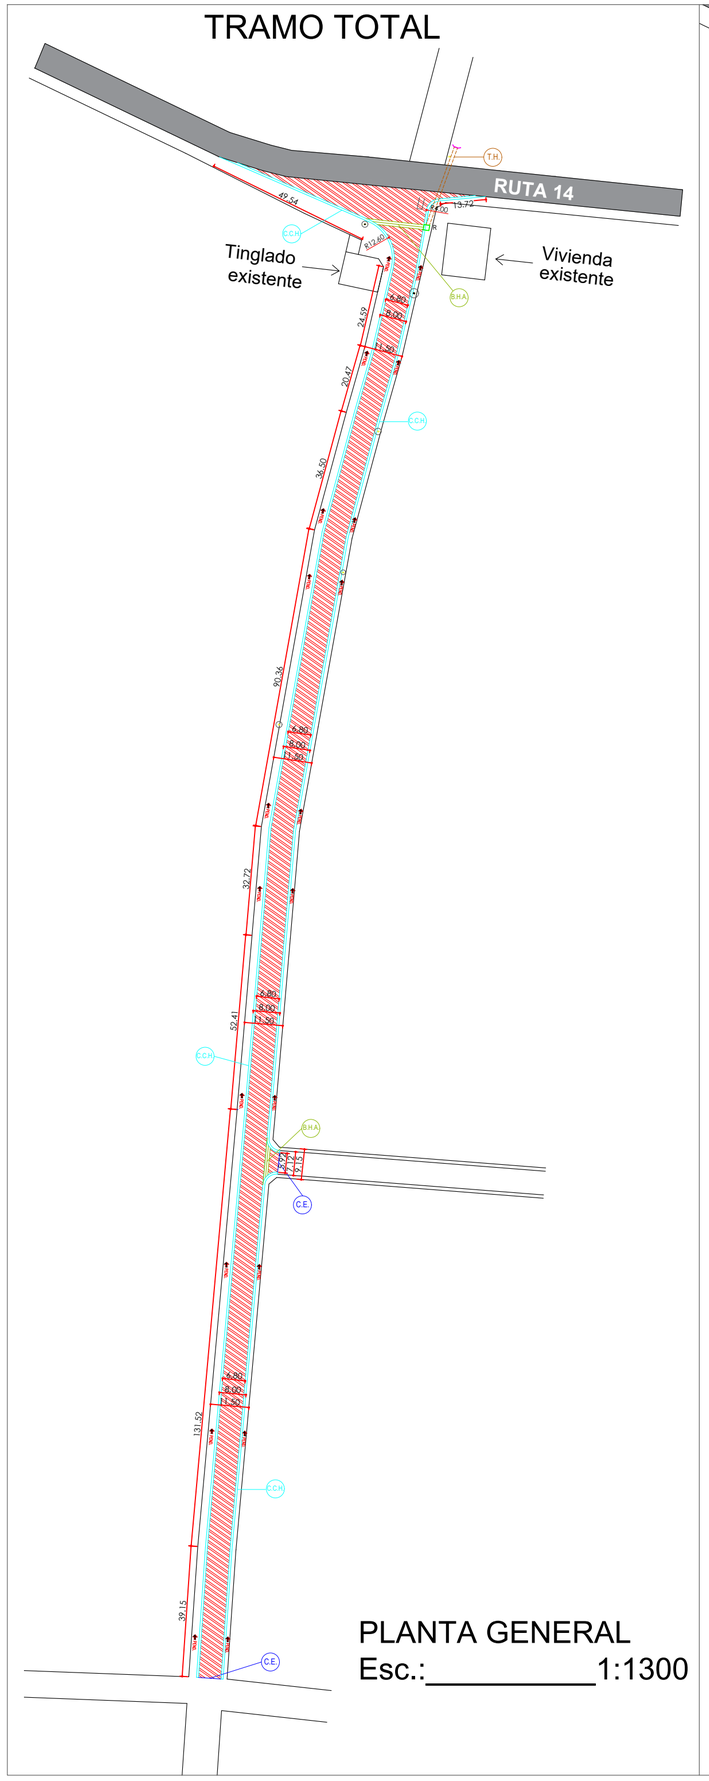

PLANTA GENERAL
Esc.:_____1:1300

PRIMER TRAMO

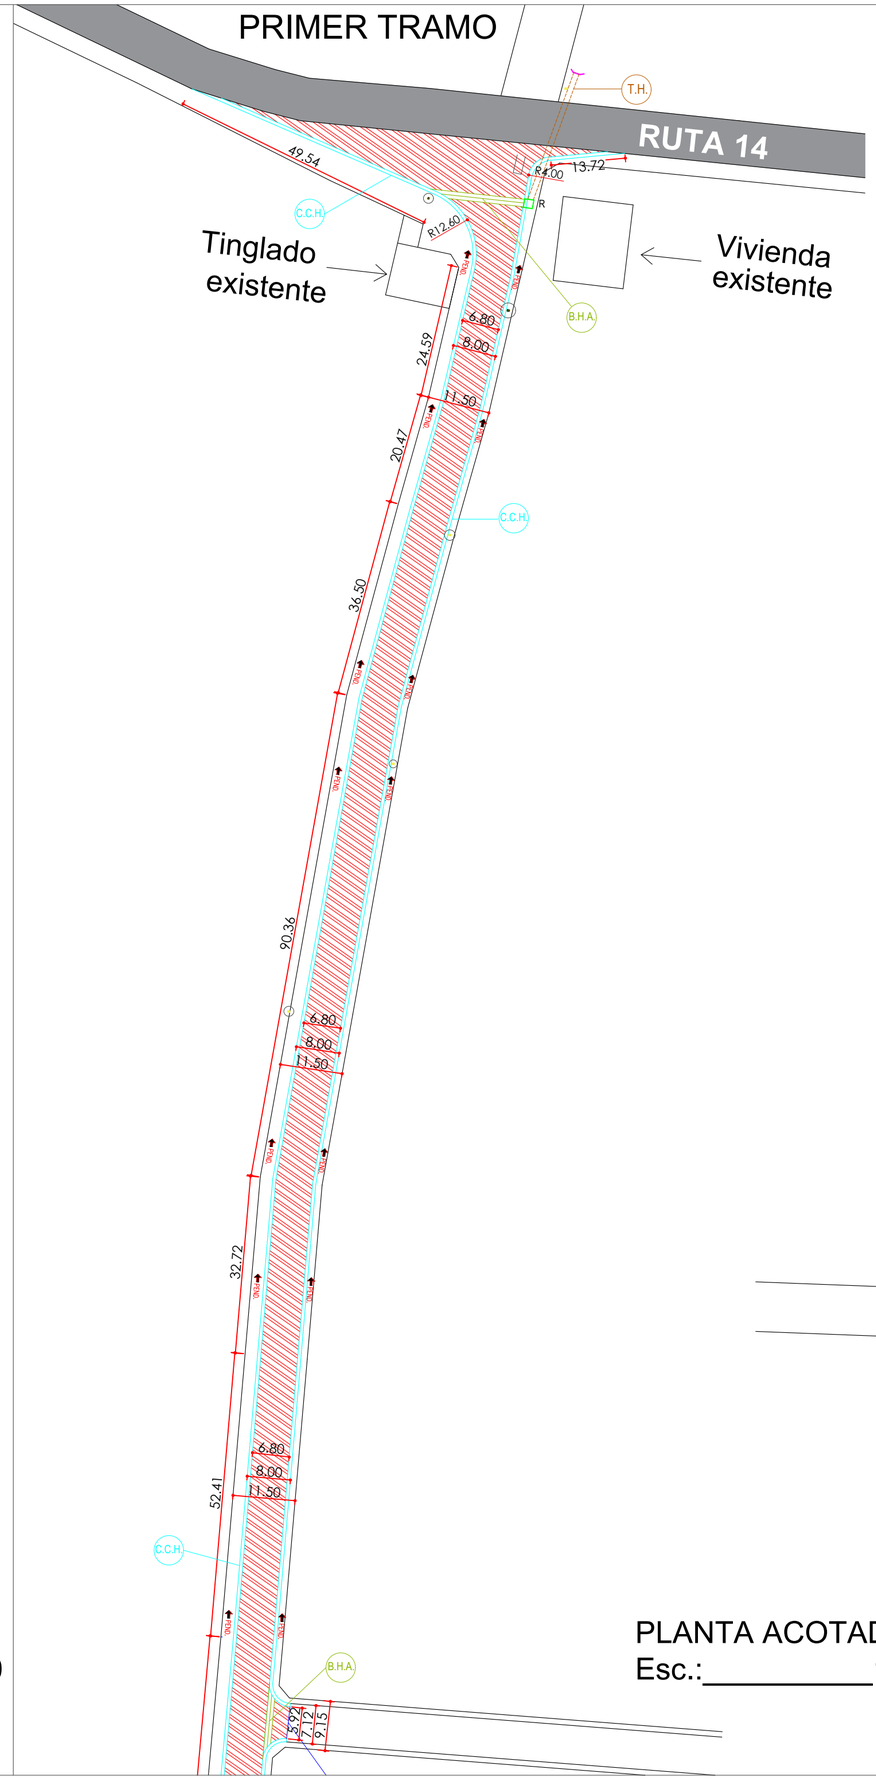

PLANTA ACOTADA
Esc.:_____1:800

SEGUNDO TRAMO

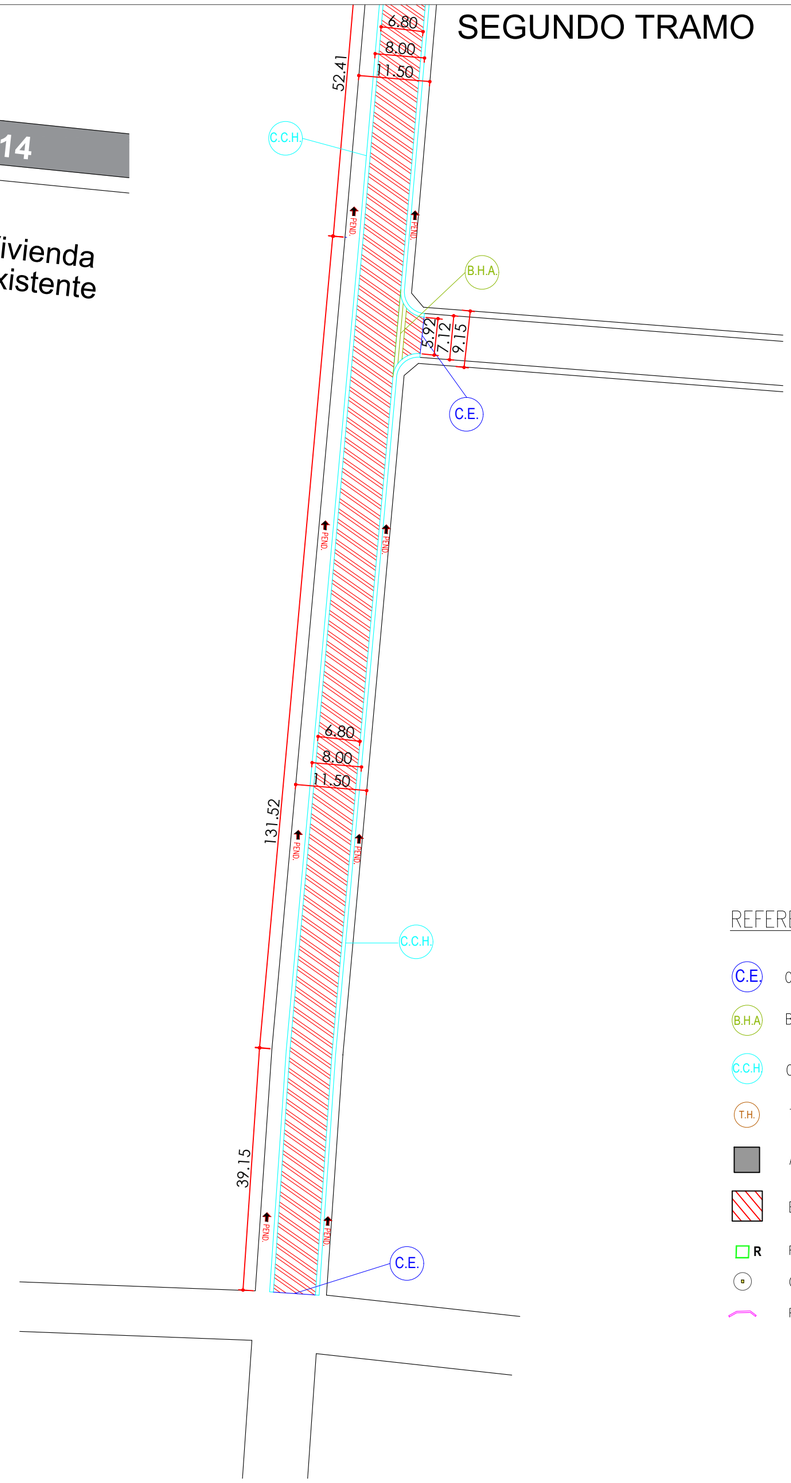

N

REFERENCIAS

- C.E. — CORDÓN ESCONDIDO DE HORMIGÓN
- B.H.A. — BADEN DE HORMIGON ARMADO
- C.C.H. — CORDON CUNETA DE HORMIGÓN
- T.H. — TUBO DE HORMIGON
- ASFALTADO EXISTENTE
- EMPEDRADO A CONSTRUIR
- R — REGISTRO DE HORMIGON ARMADO
- COLUMNA DE LA ANDE
- PANTALLA DE HORMIGON

Municipalidad de Cambyretá

MUNICIPALIDAD DE CAMBYRETA
ITAPÚA –PARAGUAY

OBRA: PAVIMENTO TIPO EMPEDRADO CON CORDÓN CUNETA EN EL ACCESO AL BARRIO SANTA MARÍA MBURIKA

BARRIO: SANTA MARÍA MBURIKA

UBICACIÓN: CALLE ACCESO AL BARRIO SANTA MARÍA MBURIKA DE CAMBYRETA

Arq. Luis Roa B.
Director de Obras

Francisco J. Pereira Rieve
Intendente Municipal

LÁMINA N°

02

ABRIL 2.021