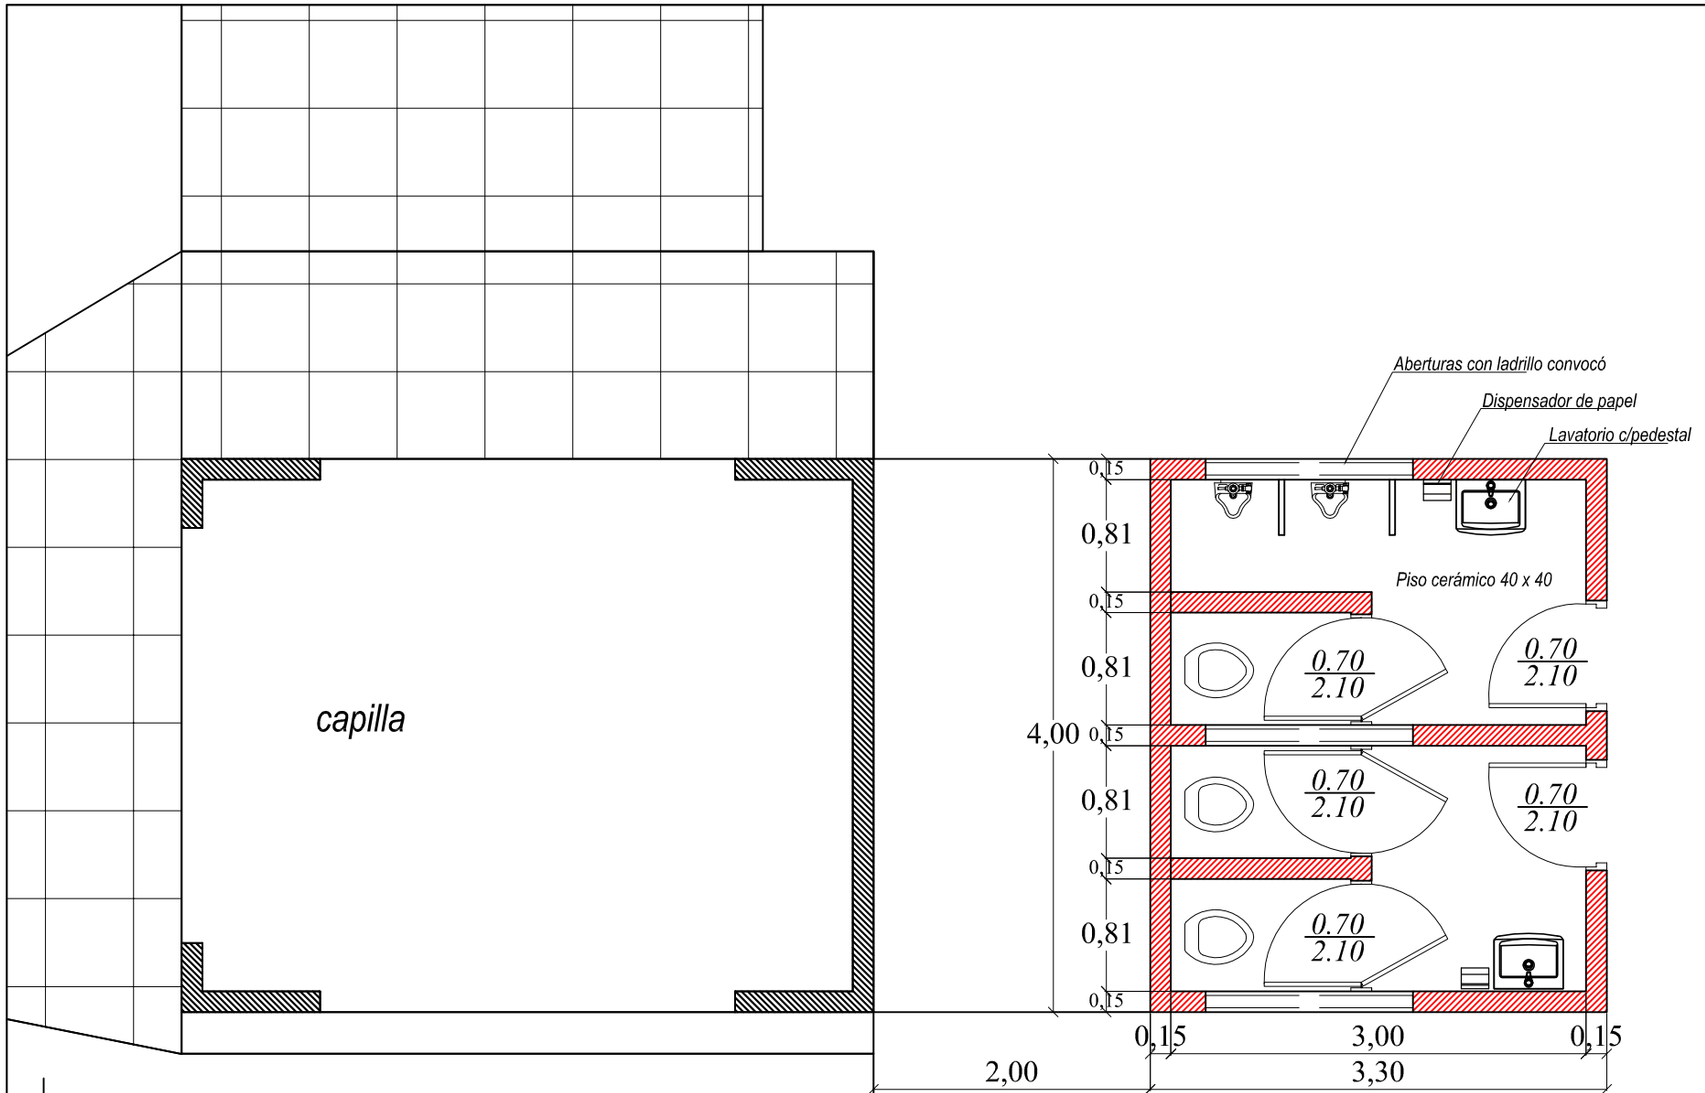

Planta Acotada _____ escala:1/50

MUNICIPALIDAD DE

BELLA VISTA

Direccion

de Obras y Servicios

Proyecto:

Mejoras en Cementerio Nº2 :

- *Construcción de Rampa*
- *Construcción de Sanitarios.*
-

Calle Gral. Marcial Samaniego y calle Wilibaldo Müller.

Barrio Caaty - zona Rural

Bella Vista - Itapua.