PLANO – COLEGIO NACIONAL CARLOS ANTONIO LÓPEZ

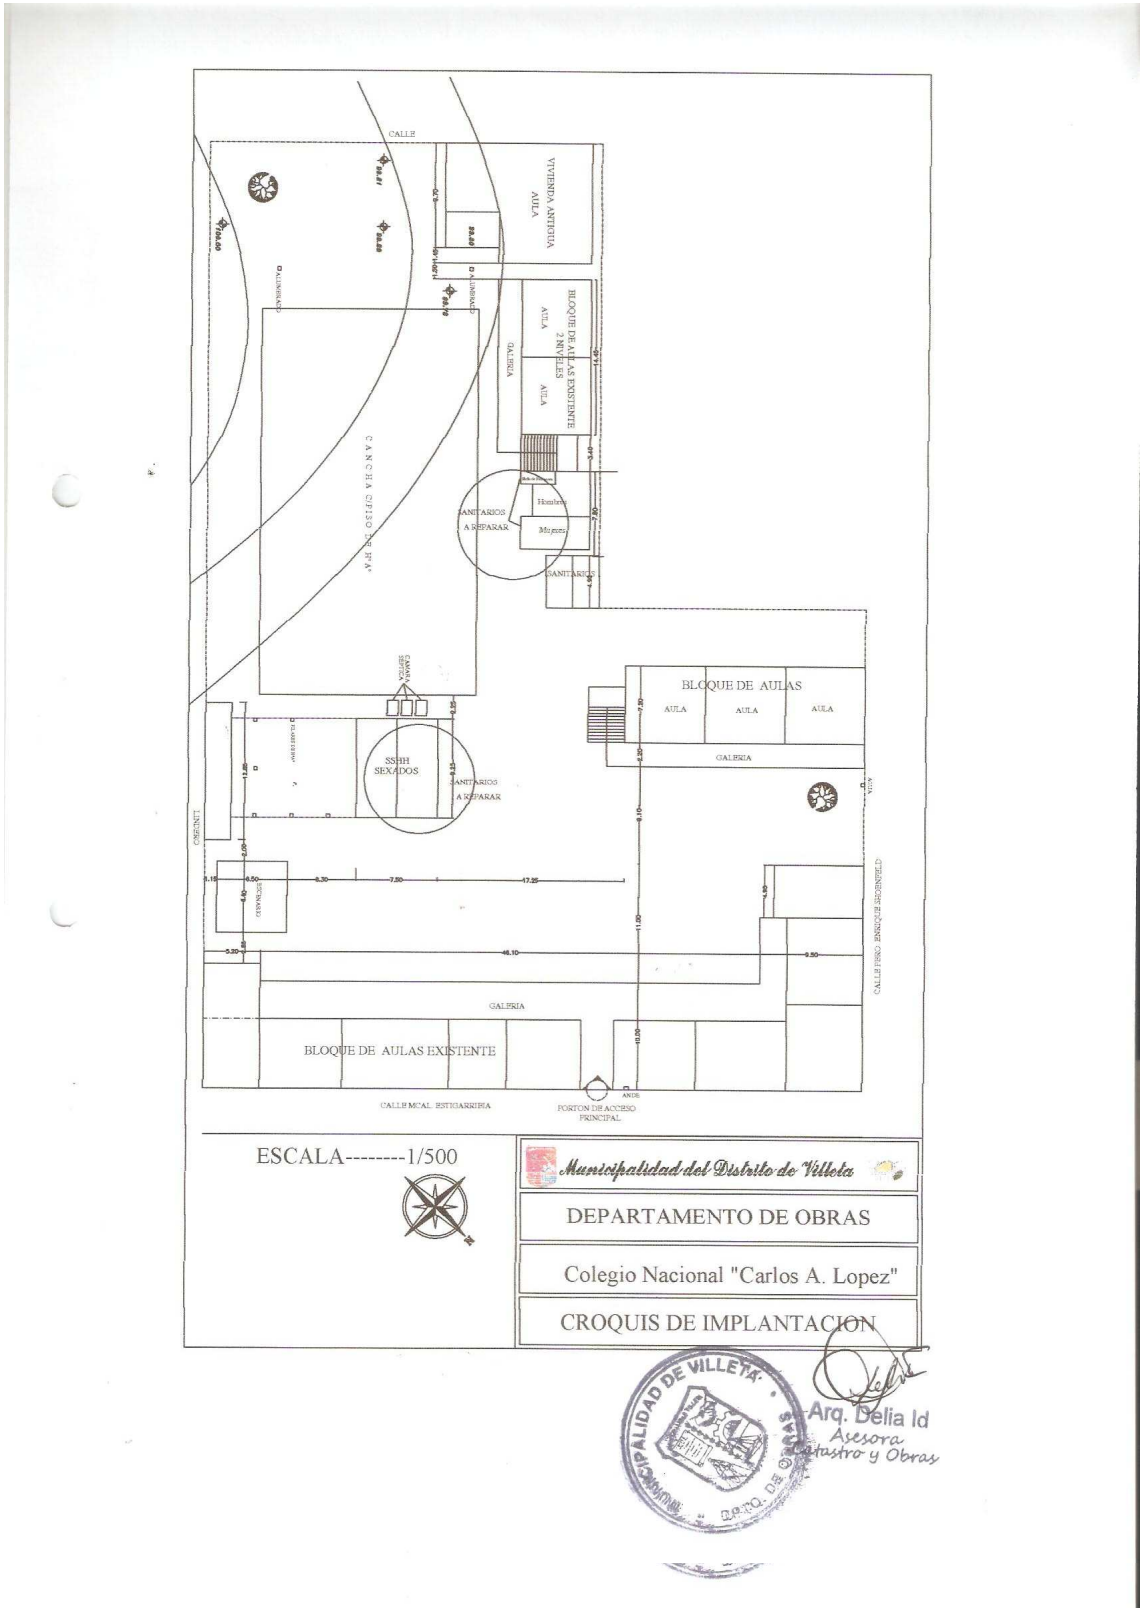

PLANOS – COLEGIO MANUEL AYALA

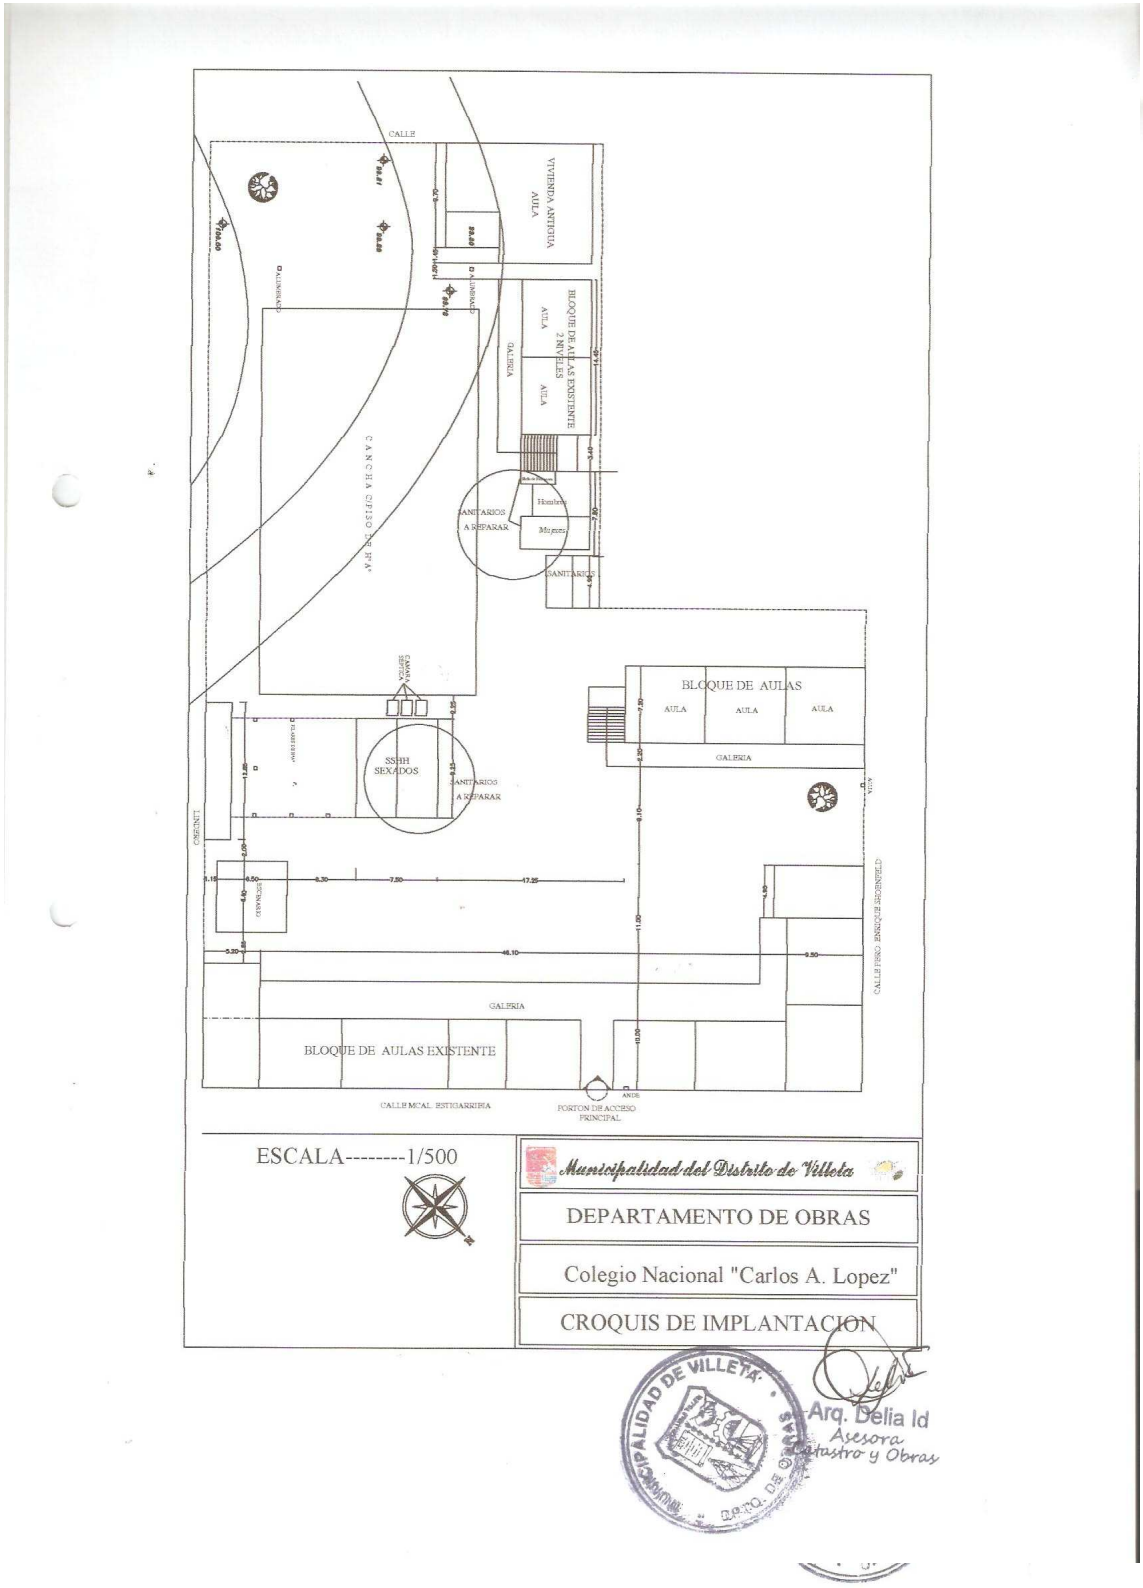

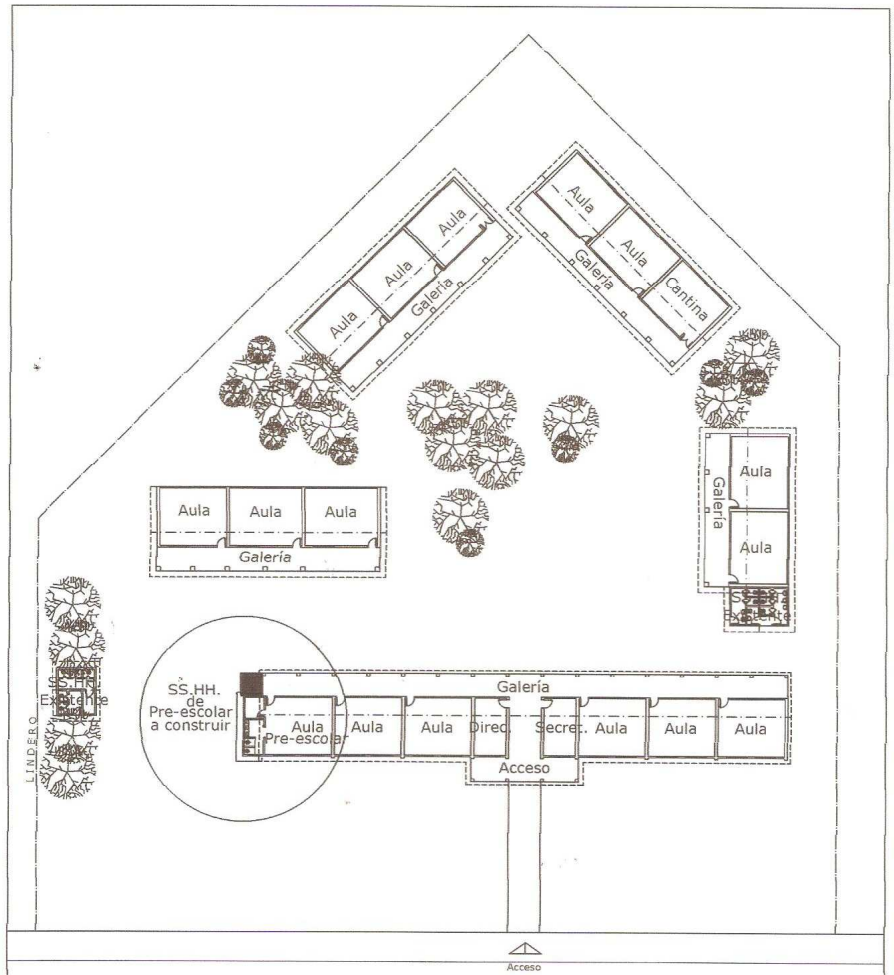

ESCALA--------1/500

Municipalidad del Distrito de Villeta

DEPARTAMENTO DE OBRAS

Colegio Nacional "Prof. Manuel Ayala"

CROQUIS DE IMPLANTACION

MUNICIPALIDAD DE VILLETA · DPTO. DE OBRAS ·

Arq. Delia Id
Asesora
Catastro y Obras

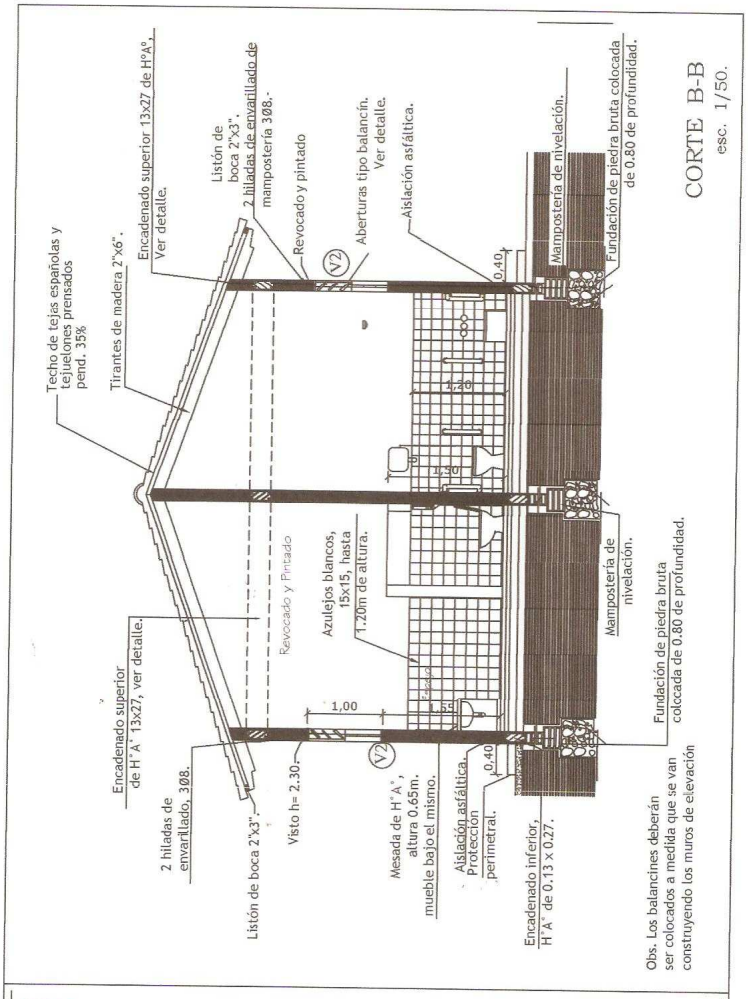

Municipalidad del Distrito de Villeta

DEPARTAMENTO DE OBRAS

Colegio Nacional "Prof. Manuel Ayala"

MUNICIPALIDAD DE VILLETA · DPTO. DE OBRAS

Arq. Delia Id
Asesora
Catastro y Obras

FACHADA POSTERIOR
esc. 1/50

FACHADA PRINCIPAL
esc. 1/50

Municipalidad del Distrito de Villeta

DEPARTAMENTO DE OBRAS

Colegio Nacional "Prof. Manuel Ayala"

Arq. Della Id
Asesora
Secretaría y Obras

MUNICIPALIDAD DE VILLETA
DPTO. DE OBRAS

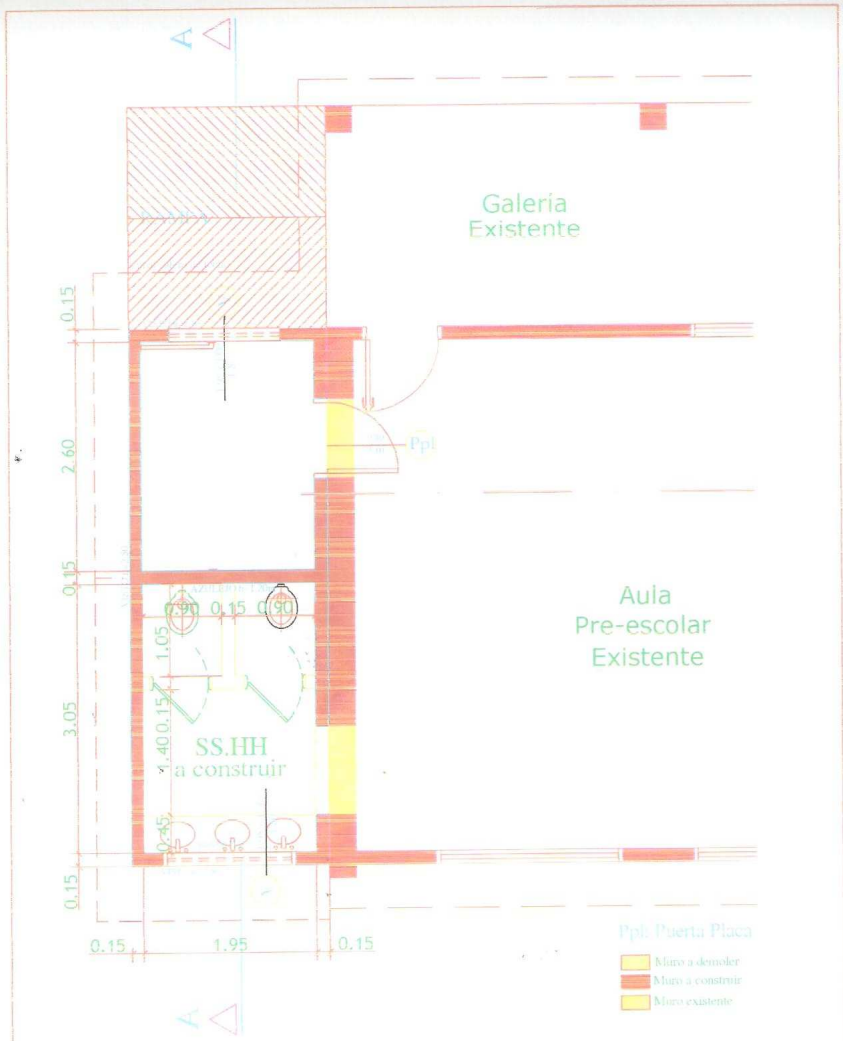

Municipalidad del Distrito de Villeta

DEPARTAMENTO DE OBRAS

Colegio Nacional "Prof. Manuel Ayala"

Arq. Delia [illegible]

MUNICIPALIDAD DE VILLETA · DPTO. DE OBRAS