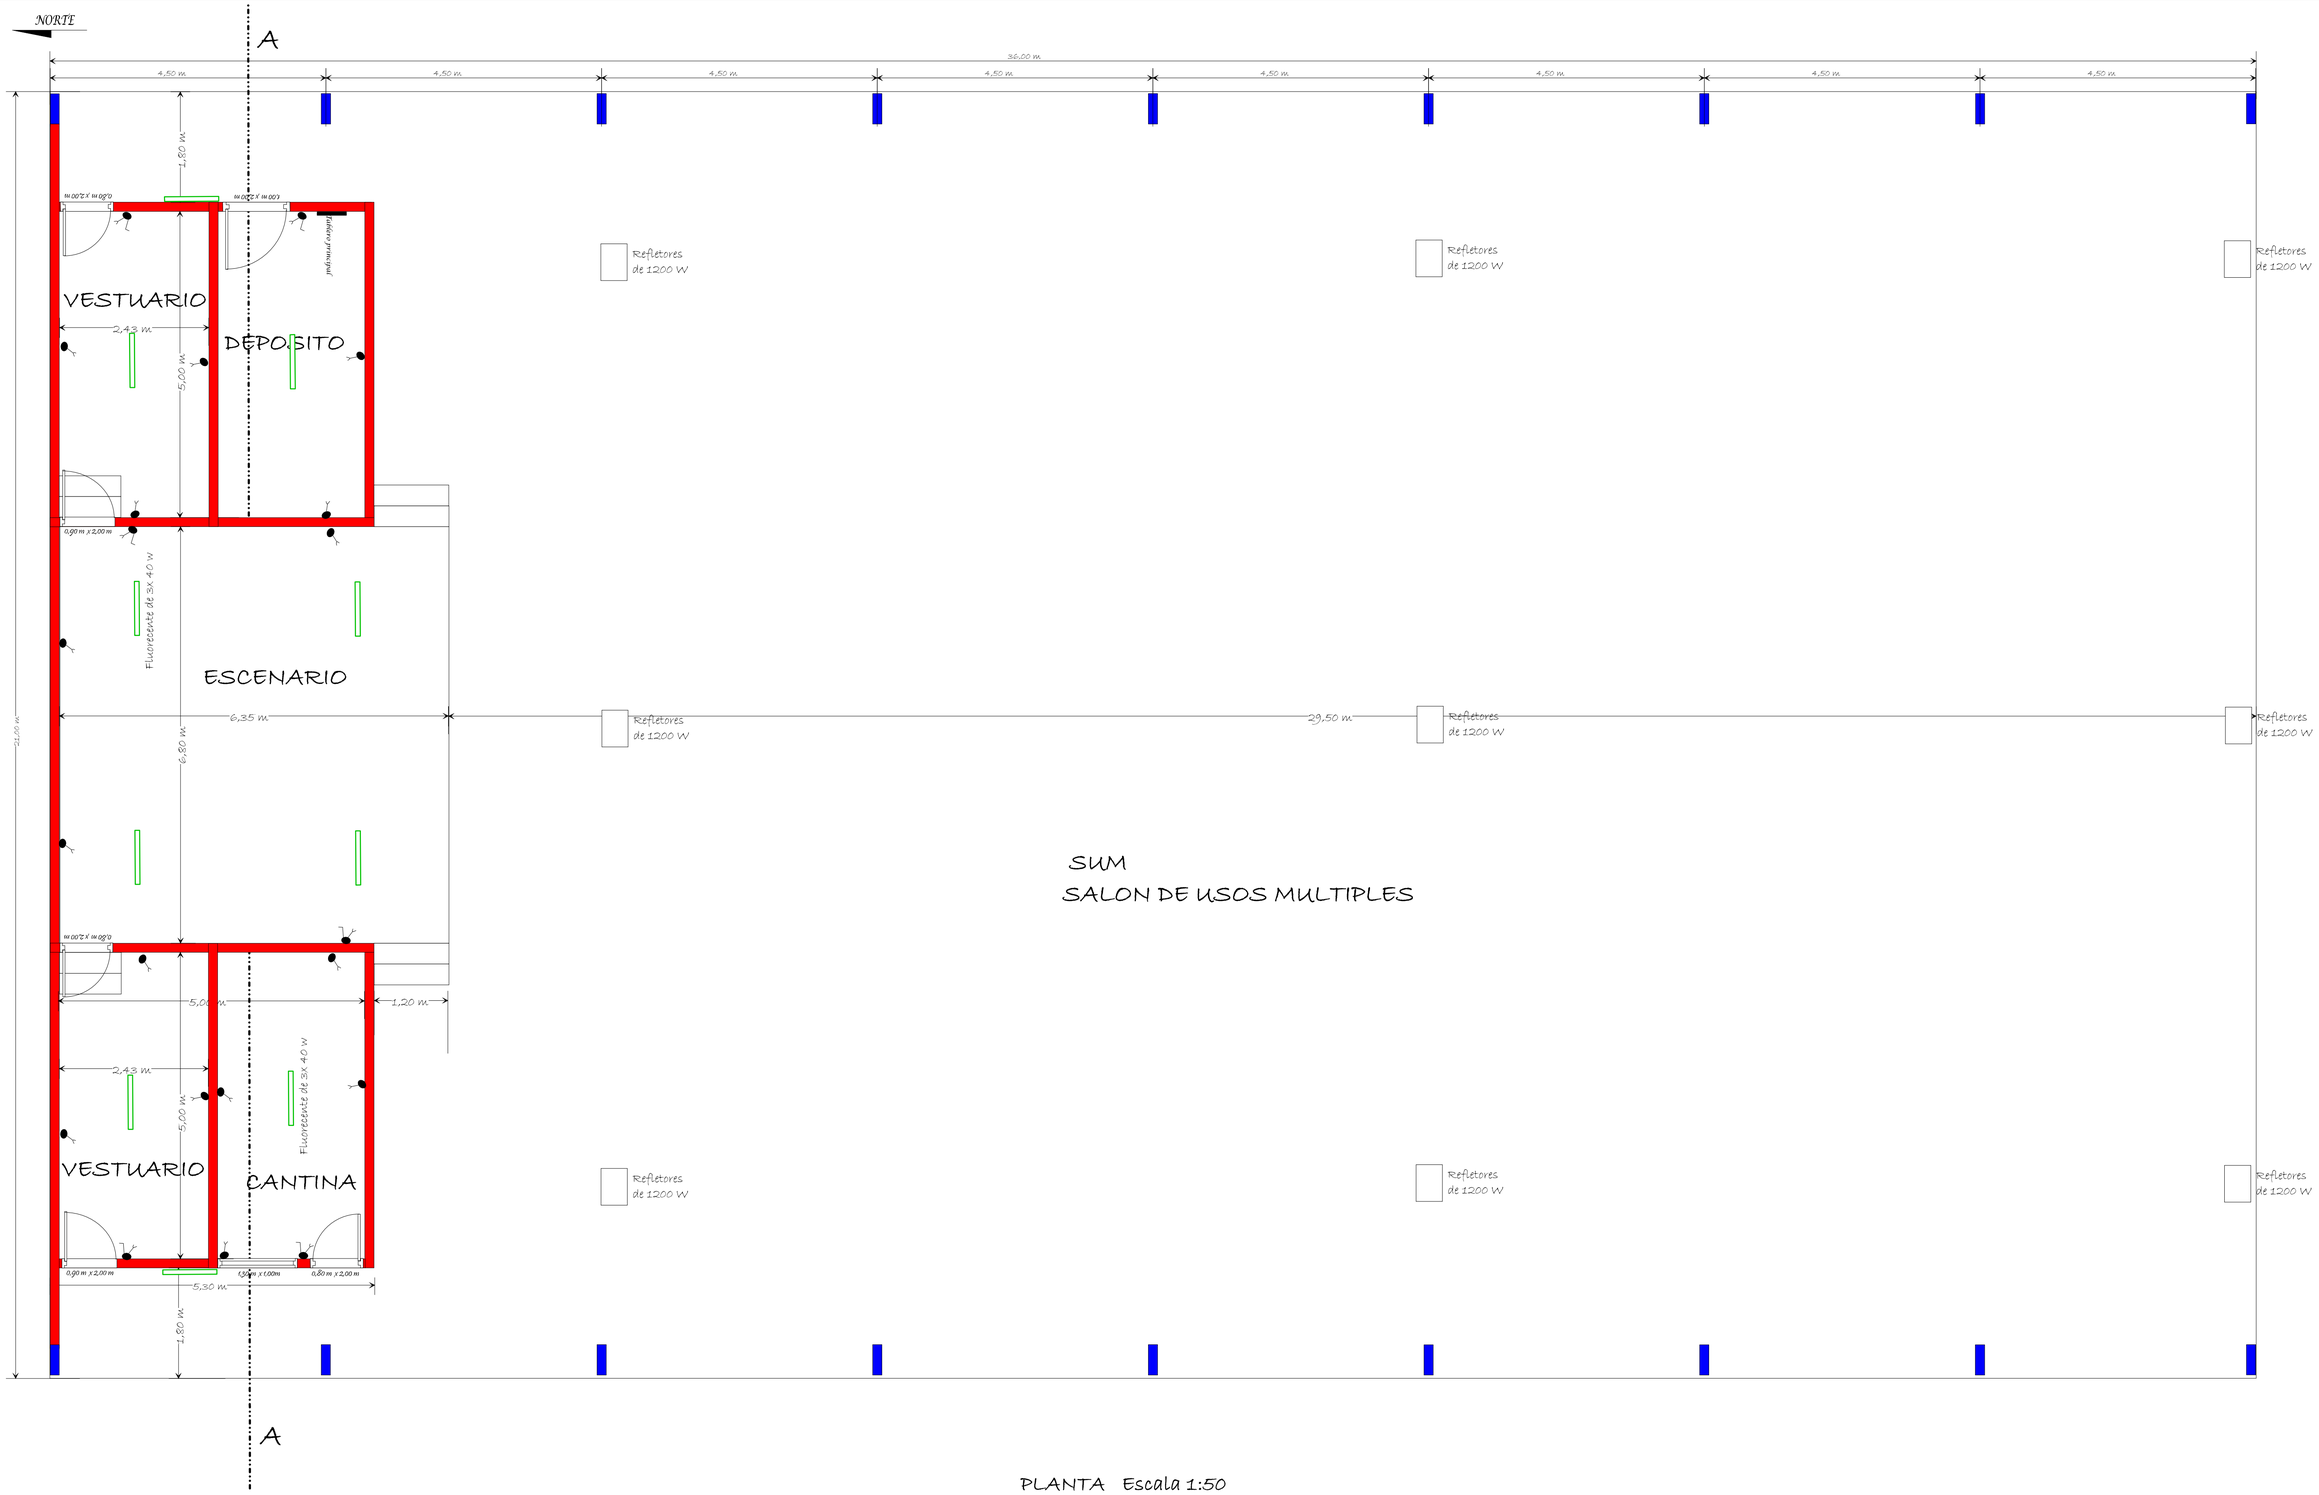

PLANTA Escala 1:50

PROYECTO: SUM- Colegio Primeros Colonos	UBICACIÓN: Loma PLata		Lamina 1
PROPIETARIO: Colegio Primeros Colonos	DOMICILIO: Loma PLata		
PROFESIONAL: Victor Cerquetti	Pte. Nº: 00123	DOMICILIO: Av. Central y Calle Ultima L.P	
Cta.cTE.Ctral.Nº:		Sup.Del TERRENO: m2	
Sup.Cubierta: m2	Sup Reg: m2	Sup A .Const: 756 m2	
PROFESIONAL		PROPIETARIO:	

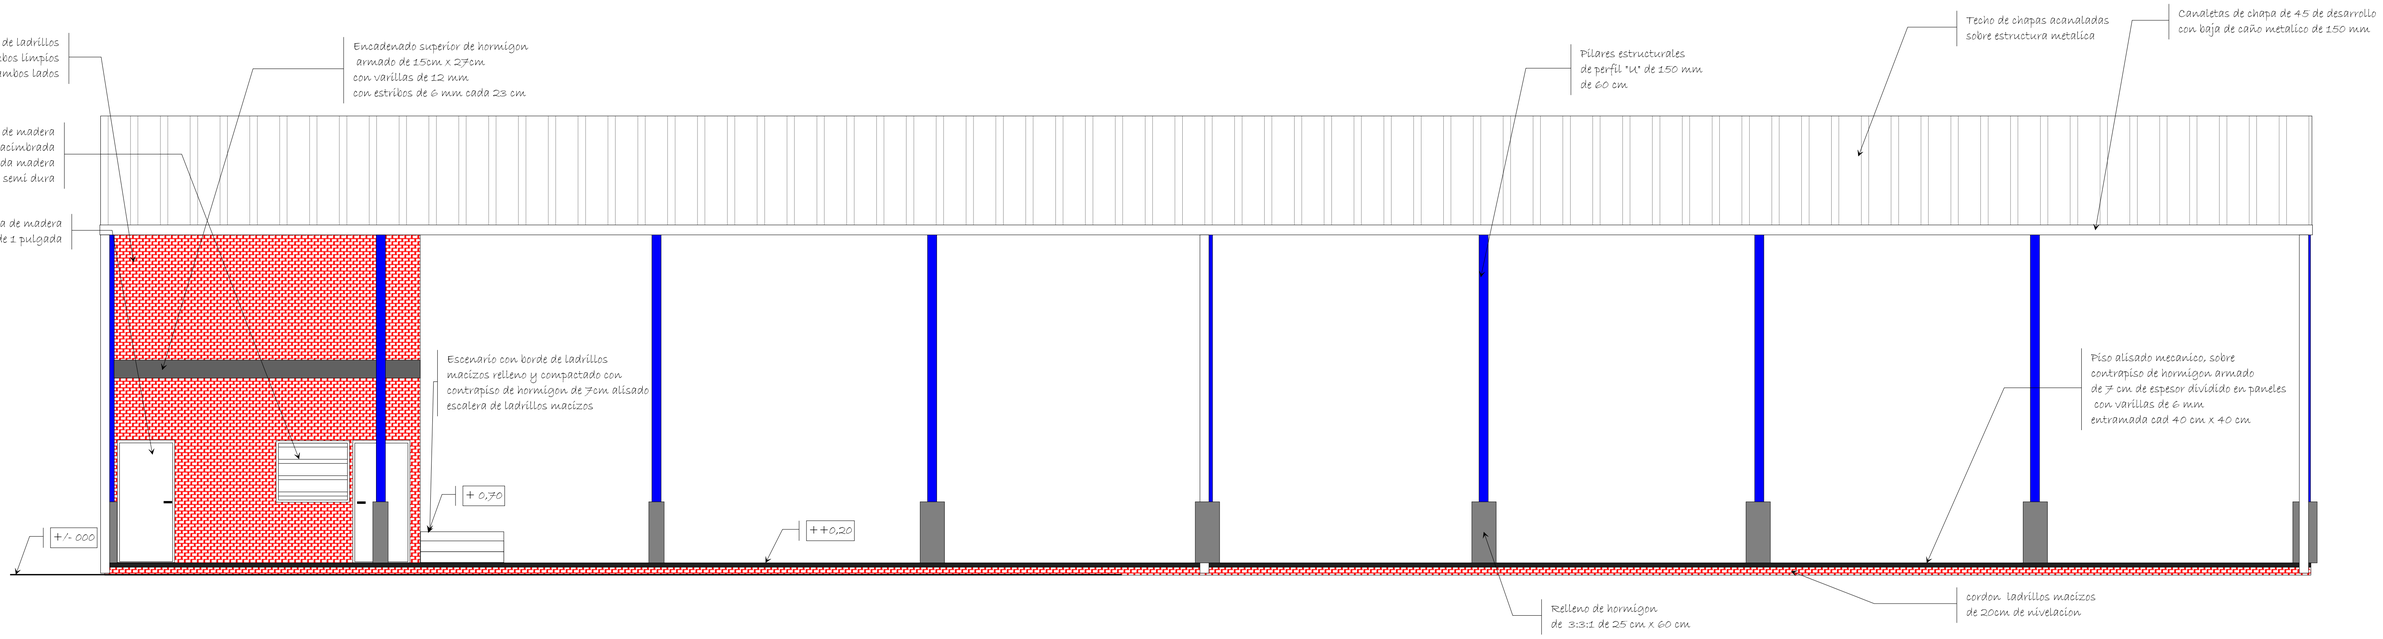

VISTA LATERAL Escala 1:50

PROYECTO: SUM- Colegio Primeros Colonos	UBICACIÓN: Loma PLata		Lamina 2
PROPIETARIO: Colegio Primeros Colonos	DOMICILIO: Loma PLata		
PROFESIONAL: Victor Cerquetti	Pte. Nº: 00123	DOMICILIO: Av. Central y Calle Ultima L.P	
Cta.cTE.Ctral.Nº:		Sup.Del TERRENO: m2	
Sup.Cubierta: m2	Sup Reg: m2	Sup A .Const: 756 m2	
PROFESIONAL		PROPIETARIO:	

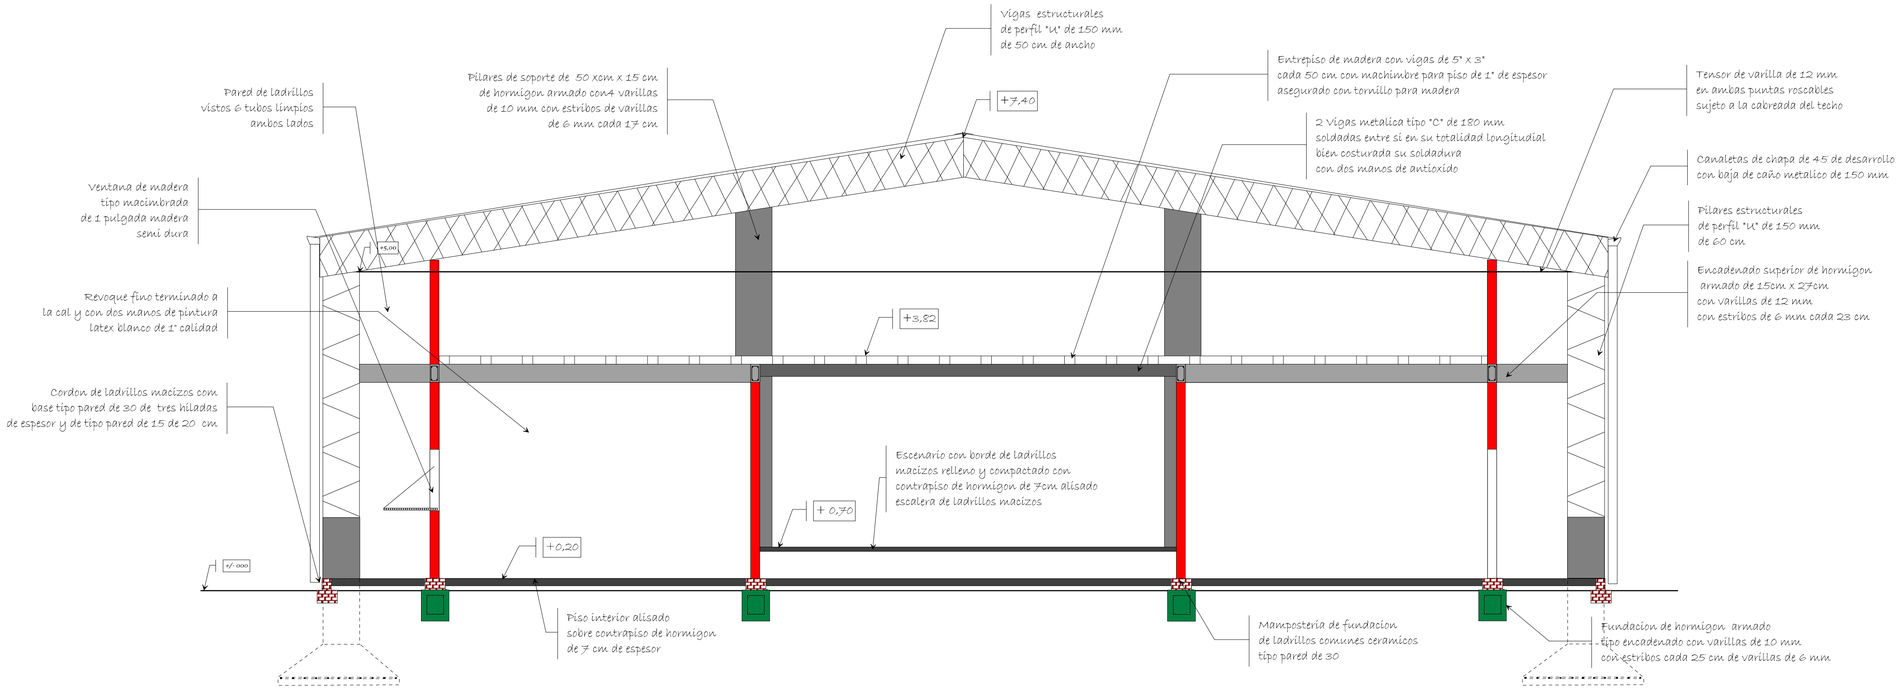

CORTE A - A Escala 1:50

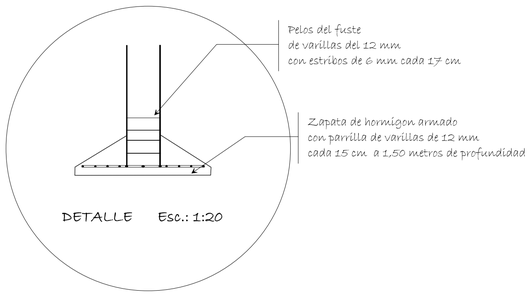

DETALLE Esc.: 1:20

PROYECTO: SUM- Colegio Primeros Colonos	UBICACIÓN: Loma PLata		Lamina 3
PROPIETARIO: Colegio Primeros Colonos	DOMICILIO: Loma PLata		
PROFESIONAL: Victor Cerquetti	Pte. Nº: 00123	DOMICILIO: Av. Central y Calle Ultima L.P	
Cta.cTE.Ctral.Nº:		Sup.Del TERRENO: m2	
Sup.Cubierta: m2	Sup Reg: m2	Sup A .Const: 756 m2	

PROFESIONAL PROPIETARIO:

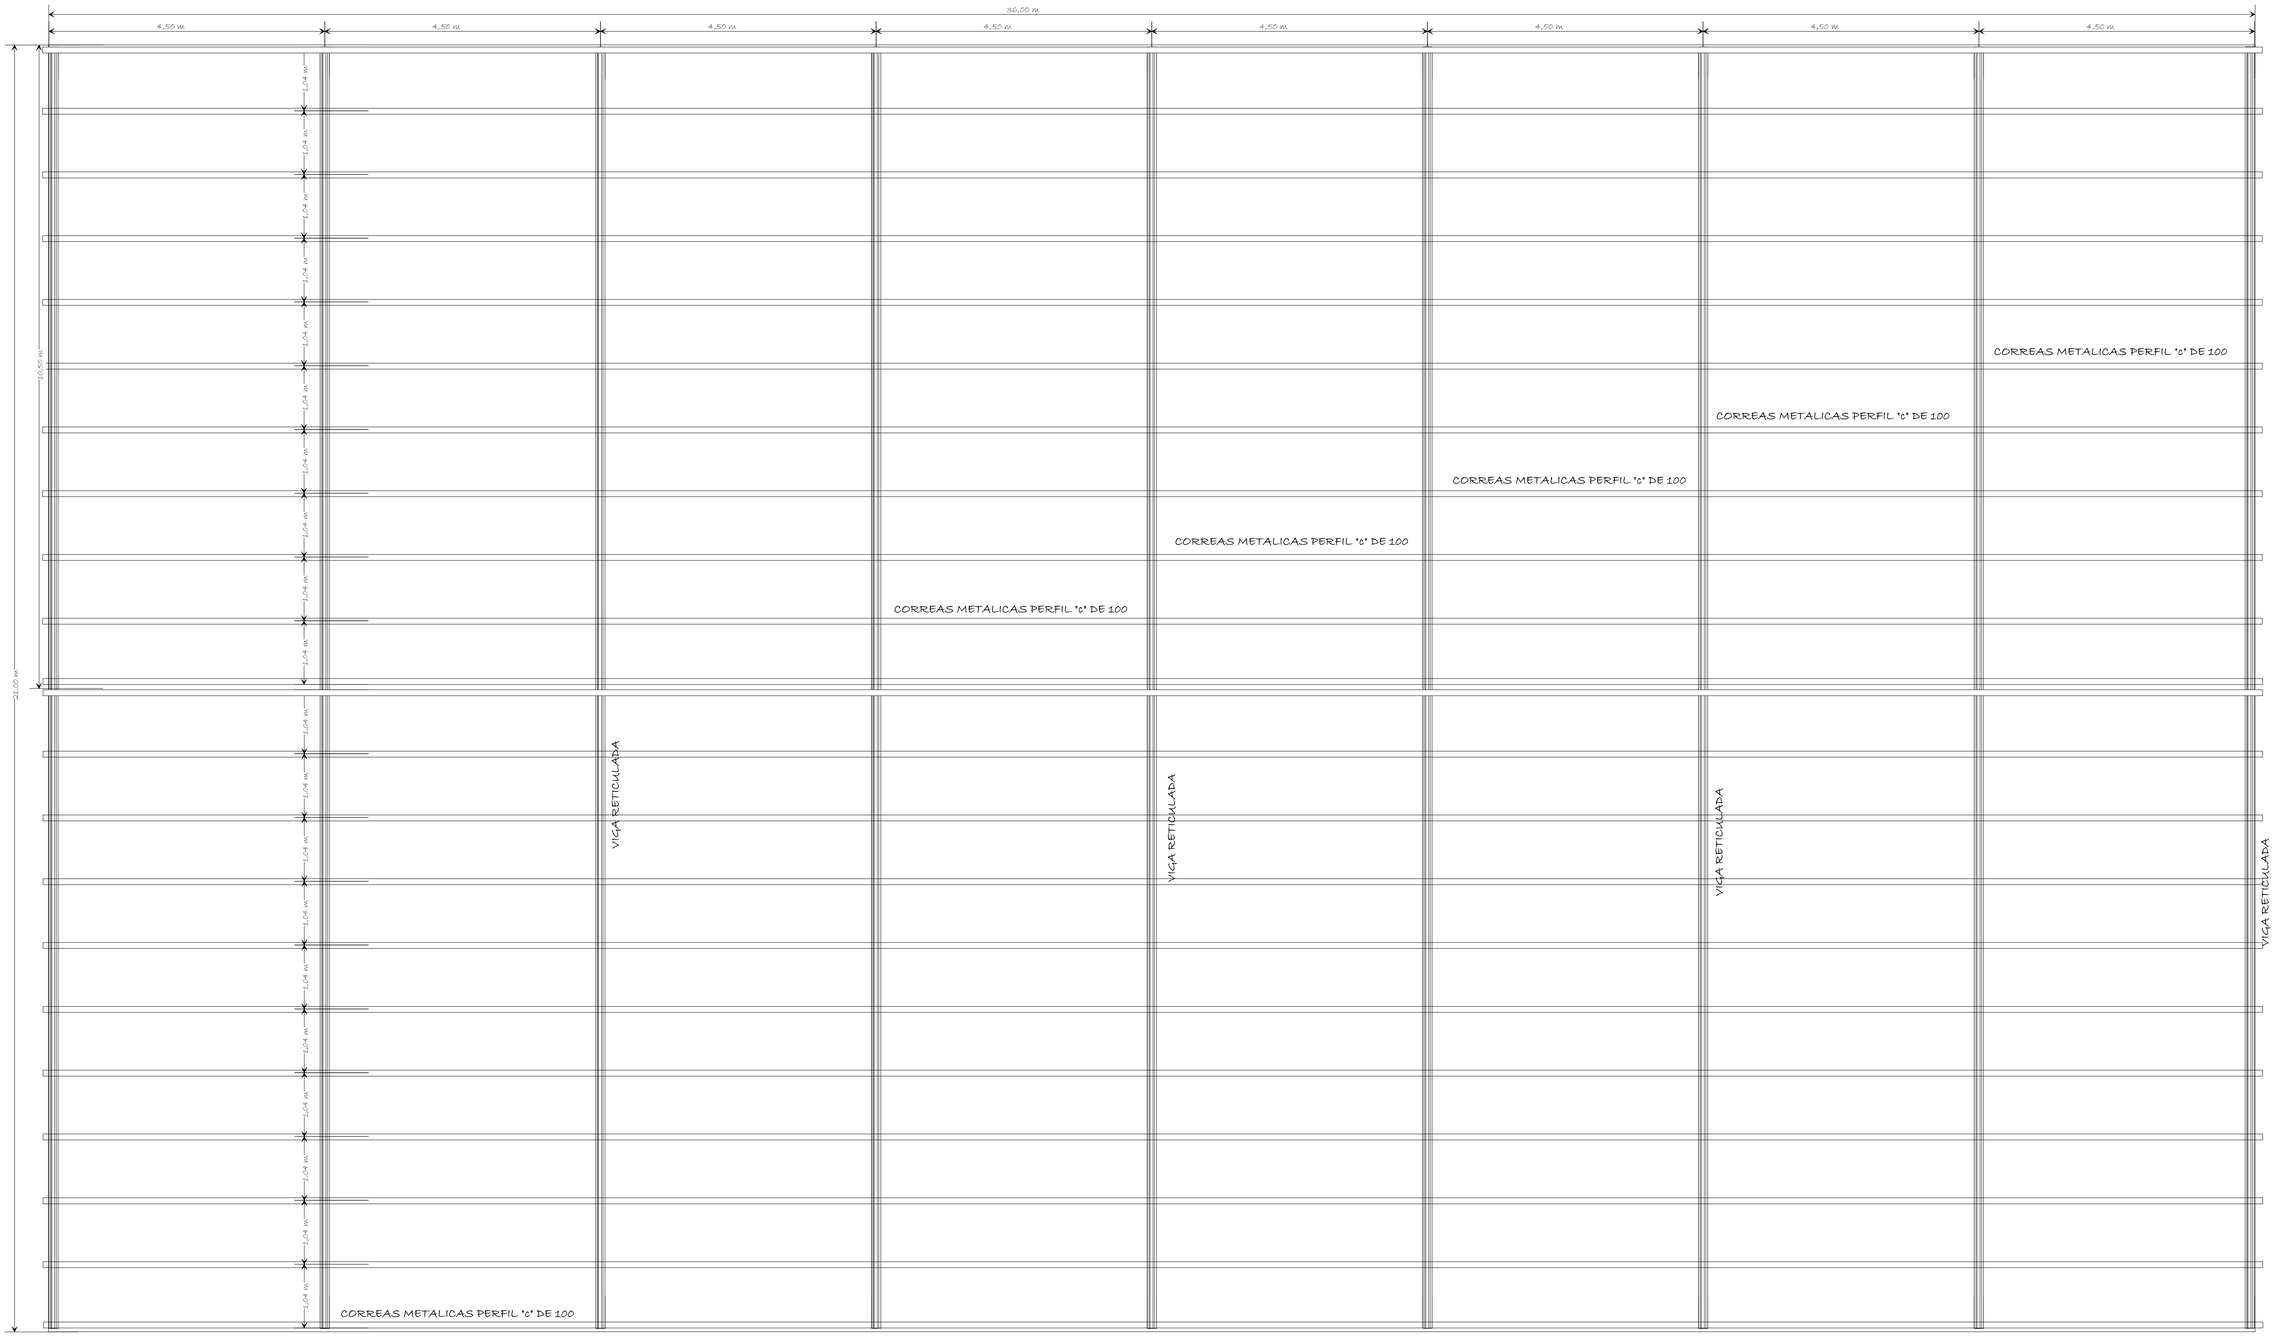

DETALLE DE ESTRUCTURA DE TECHO Escala 1:50

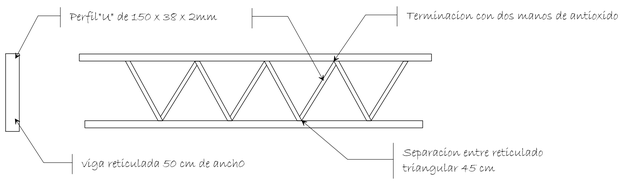

PROYECTO: SUM- Colegio Primeros Colonos	UBICACIÓN: Loma PLata		Lamina 4
PROPIETARIO: Colegio Primeros Colonos	DOMICILIO: Loma PLata		
PROFESIONAL: Victor Cerquetti	Pte. Nº: 00123	DOMICILIO: Av. Central y Calle Ultima L.P	
Cta.cTE.Ctral.Nº:		Sup.Del TERRENO: m2	
Sup.Cubierta: m2	Sup Reg: m2	Sup A .Const: 756 m2	
PROFESIONAL		PROPIETARIO:	