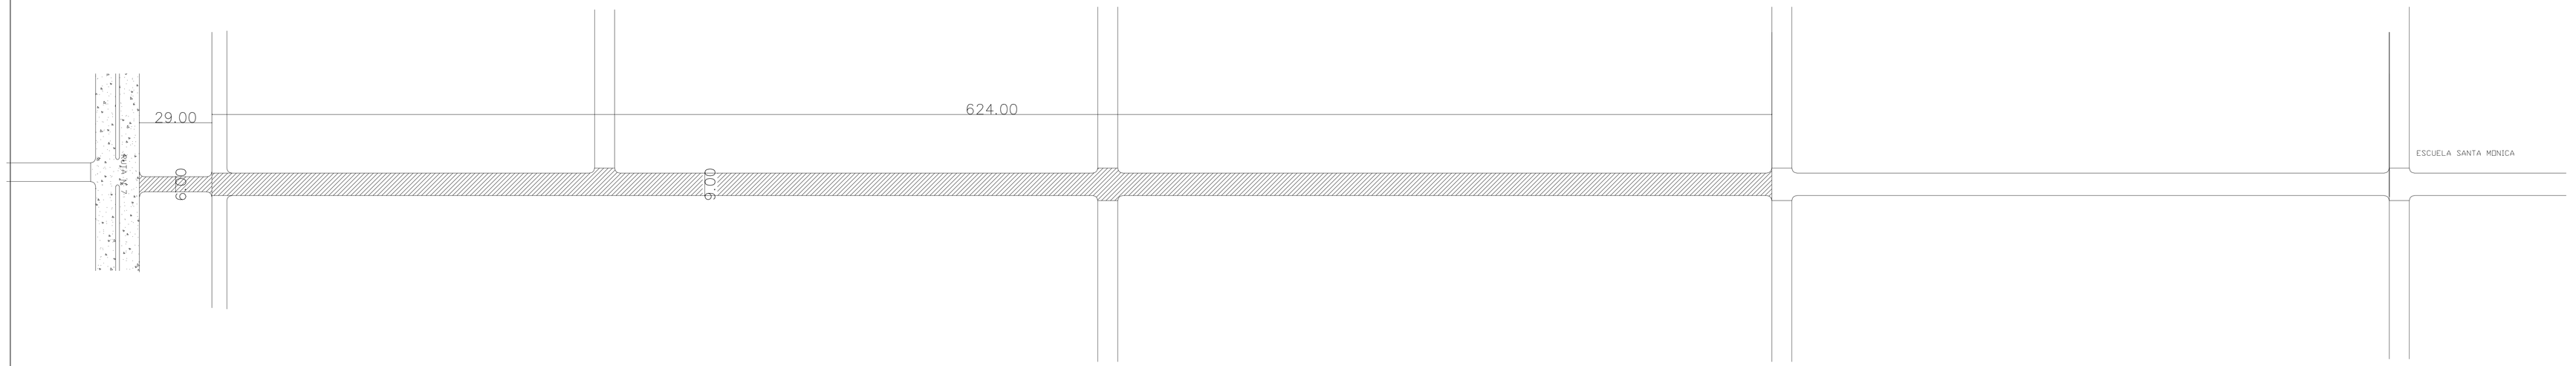

GOBERNACION DEL ALTO PARANA		
DEPARTAMENTO: **SECRETARIA DE OBRAS**		
DIVISION: **PROYECTO Y FISCALIZACIÓN**		
AÑO **2013**	PLANO **EMPEDRADO - CIUDAD DE MINGA GUAZU KM 14 ACARAY CALLE LOS LAPACHOS**	PLANO Nº **01**