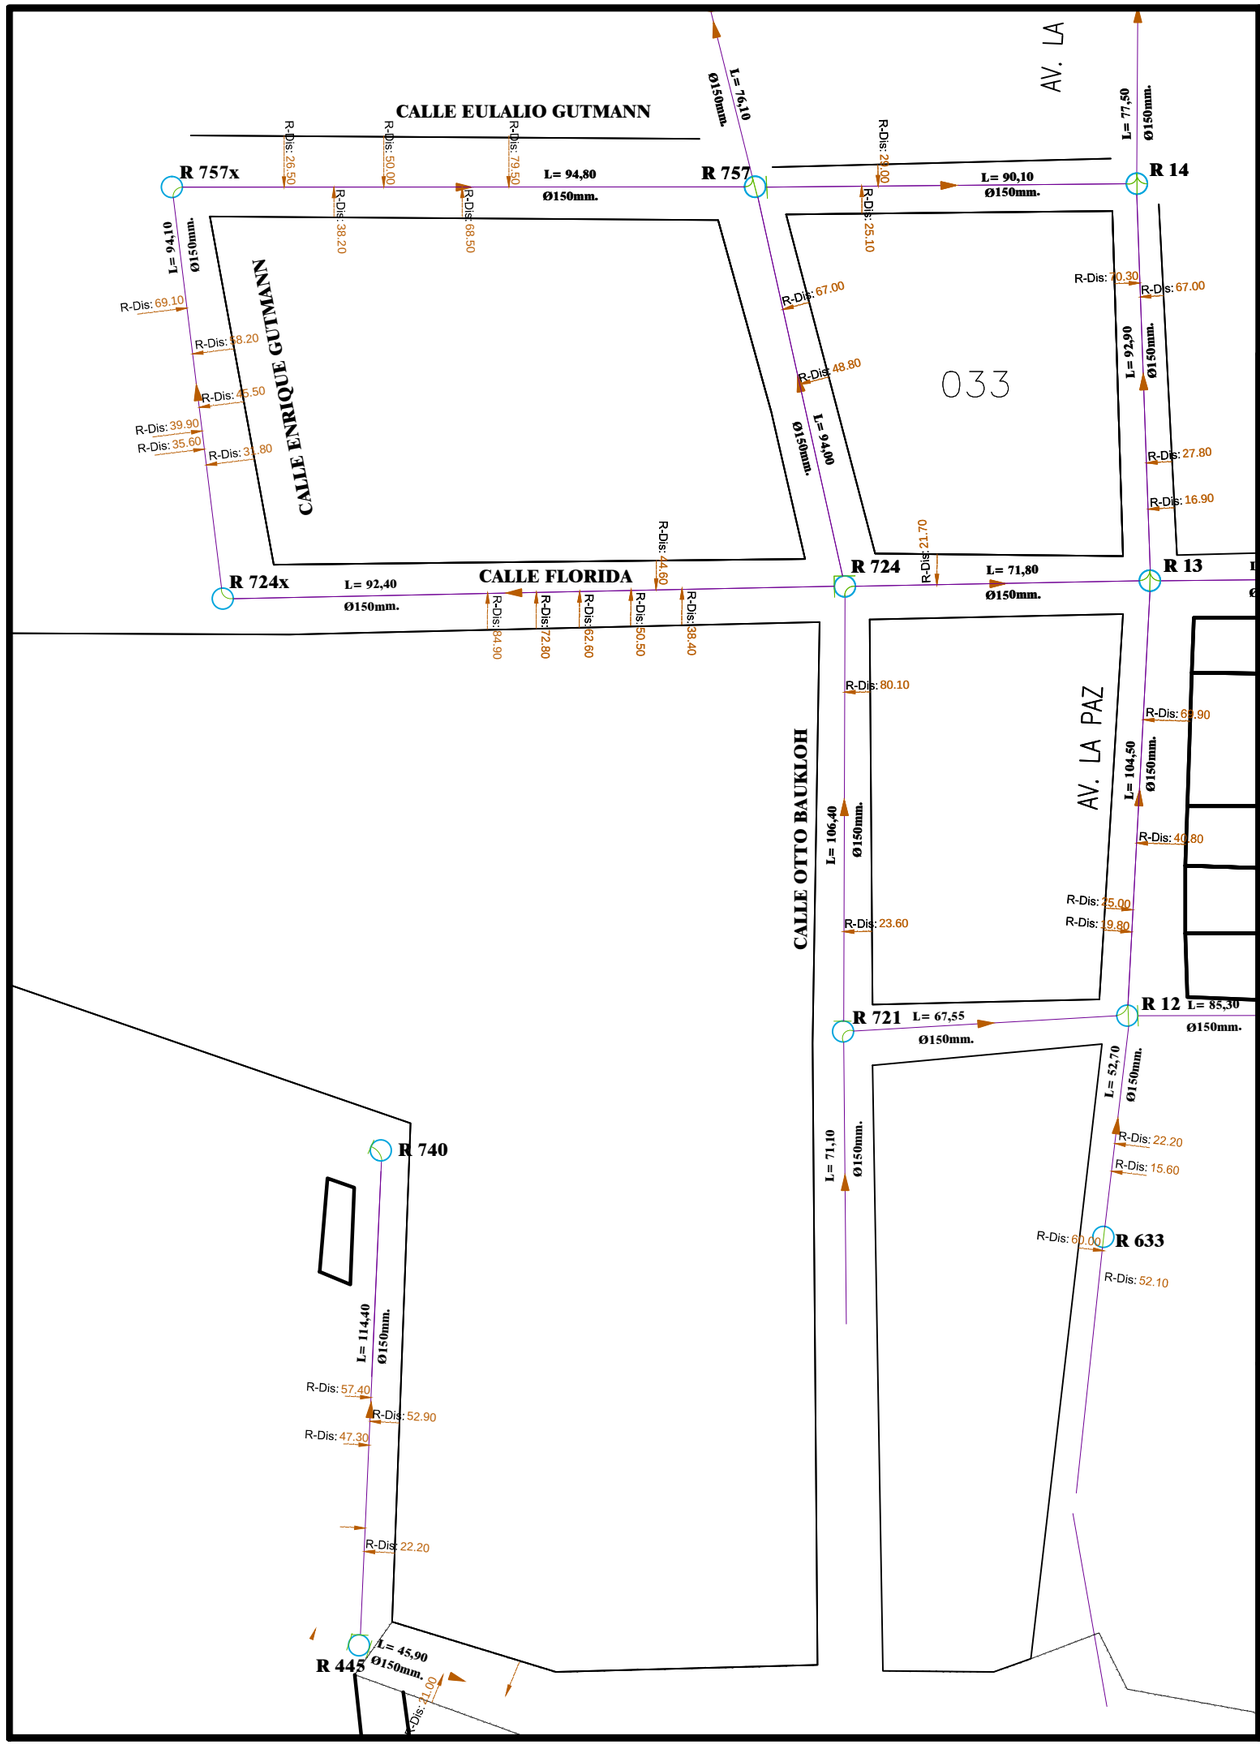

OBSERVACIÓN: EN LA PLANILLA DE COMPUTO Y PRESUPUESTO MÉTRICO SE ENCUENTRA CONTEMPLADA LA ADECUACIÓN DE LAS TAPAS DE REGISTROS HASTA EL NIVEL DEL EMPEDRADO.-

MUNICIPALIDAD DE CAMBYRETA
ITAPÚA –PARAGUAY

Municipalidad de Cambyretá

ANTEPROYECTO

OBRA: CONSTRUCCIÓN DE EMPEDRADO CON CORDON CUNETA

TRAMO: CALLE ENRIQUE A. GUTMANN DESDE EMPEDRADO EXISTENTE HASTA CALLE EULALIO GUTMANN Y CALLE FLORIDA HASTA CALLE OTTO BAUKLOH

UBICACIÓN: BARRIO PARQUE INDEPENDENCIA

LÁMINA N°

02

SEPTIEMBRE 2.013

Arq. Berta R. Martínez B.
Directora de Obras

Francisco Javier Pereira Rieve
Intendente Municipal