HOJA A3

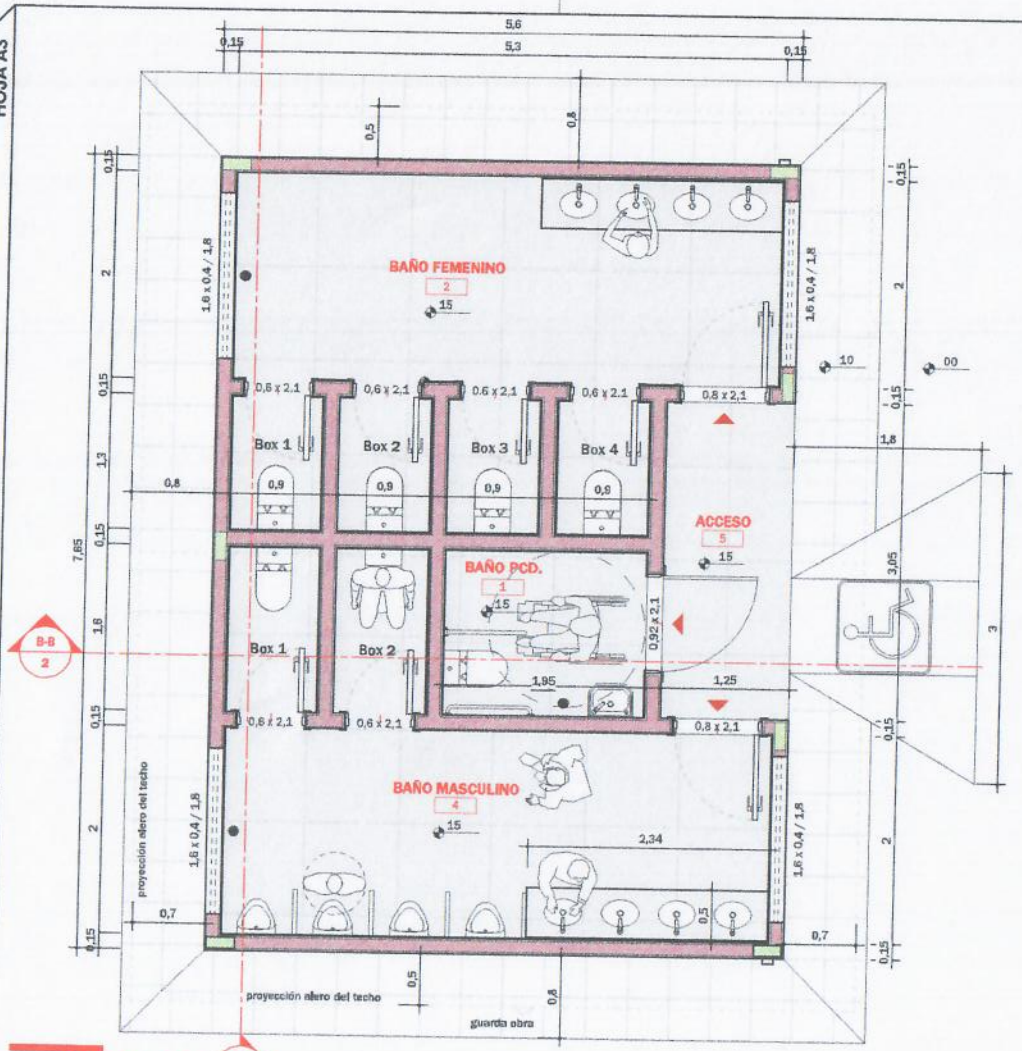

1 - PLANTA ARQ.
Escala 1 : 50

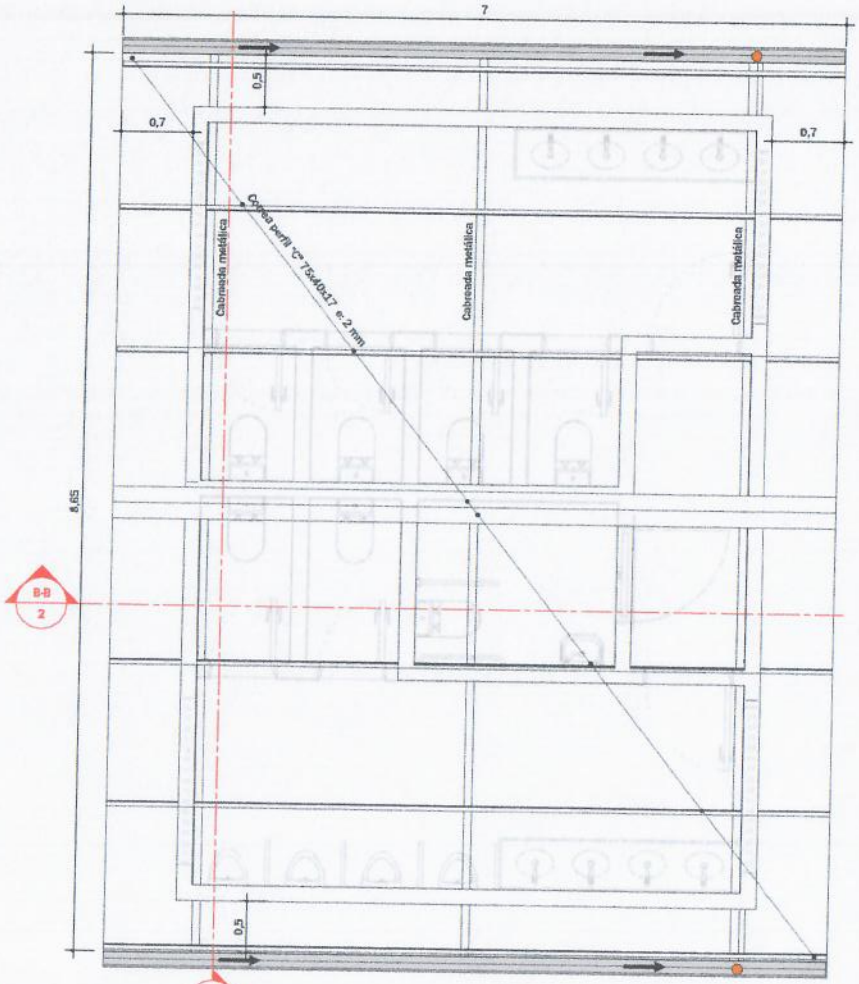

2 - PLANTA DE TECHO
Escala 1 : 50

Arq. Perla Quiroga M.
Reg. MOPC N° 3.538

MUNICIPALIDAD DE MINGA PORA

Departamento: De Obras

Proyecto y Fiscalización

Lam. N°:1

Año: 2.023

Obra:
Construcción de Sanitario sexado Inclusivo Esc. Bas. N° 4114 Manuel Ortiz Guerrero.

HOJA A3

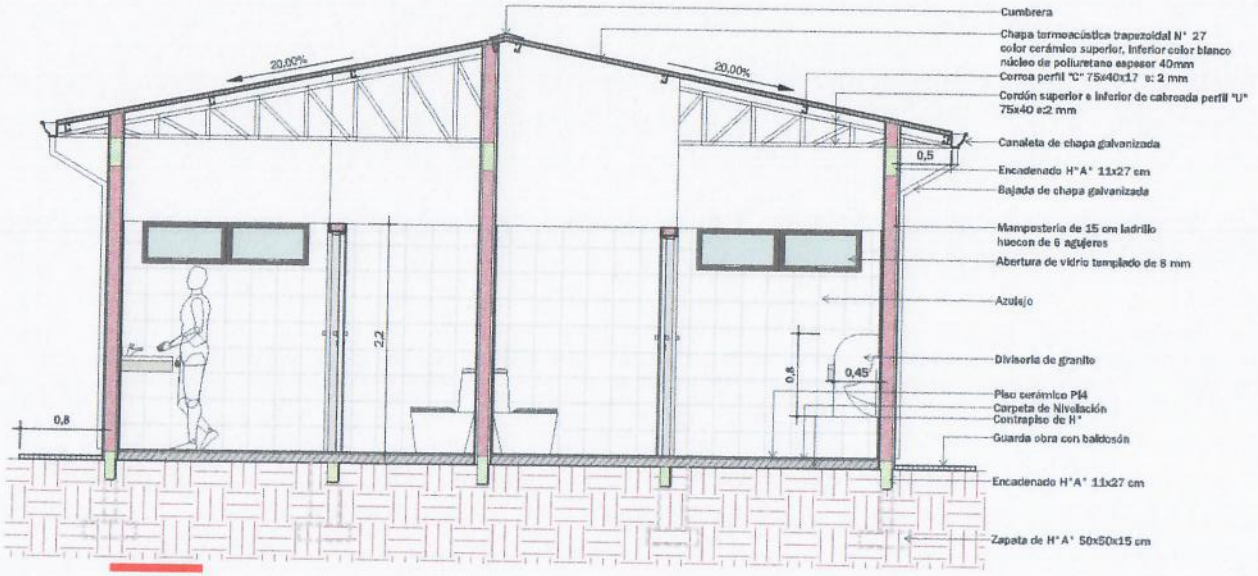

1 - CORTE A-A
Escala 1 : 50

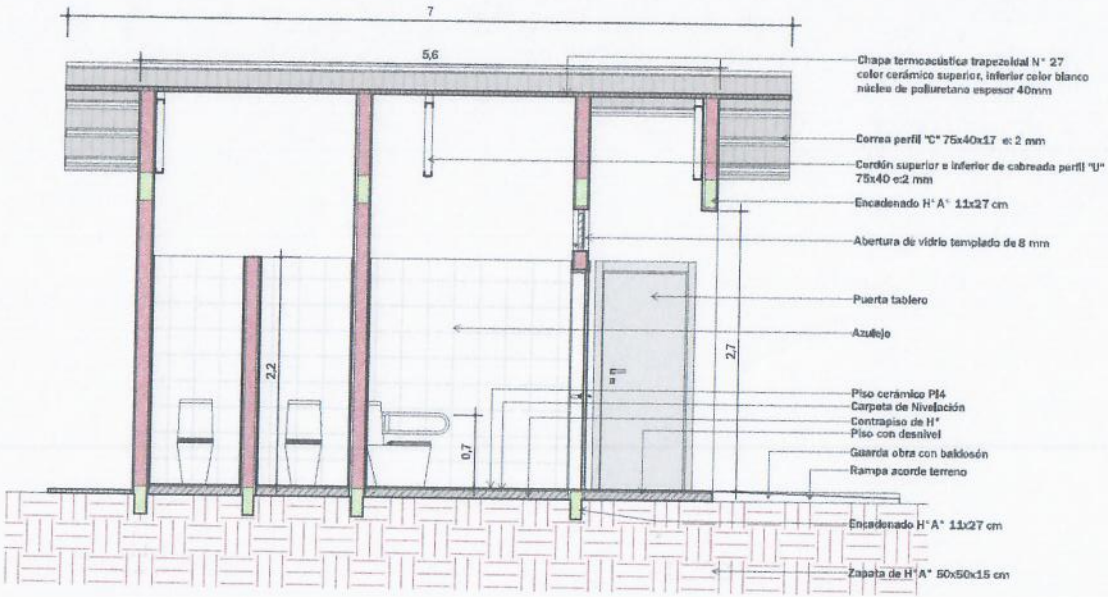

2 - CORTE B-B
Escala 1 : 50

Arq. Perla Quiroga M
Reg. MOPC N° 3.538

MUNICIPALIDAD DE MINGA PORA

Departamento: De Obras	
Proyecto y Fiscalización	
Lam. N°:2	Obra: Construcción de Sanitario sexado Inclusivo Esc. Bas. N° 4114 Manuel Ortiz Guerrero.
Año: 2.023	

HOJA A3

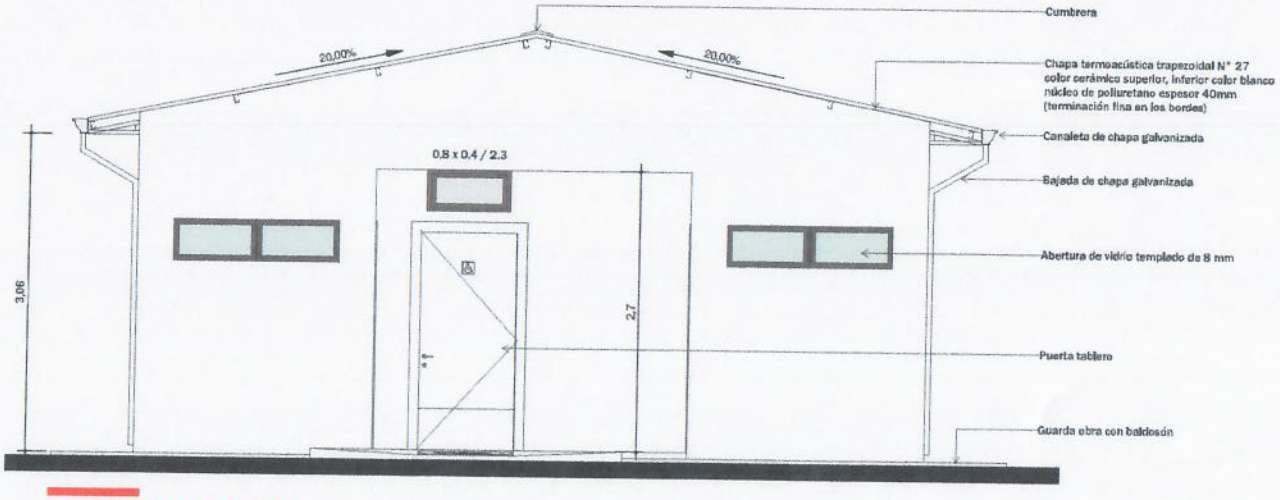

1 - FACHADA FRONTAL
Escala 1 : 50

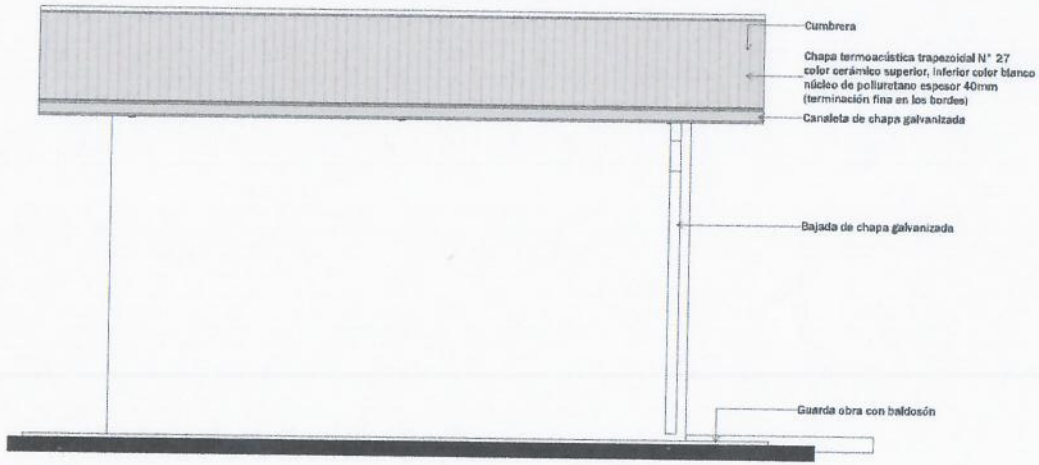

2 - FACHADA LATERAL
Escala 1 : 50

Arq. Perla Quiroga M
Reg. MOPC N° 3.538

MUNICIPALIDAD DE MINGA PORA

Departamento: De Obras	
Proyecto y Fiscalización	
Lam. N°:3	Obra: Construcción de Sanitario sexado Inclusivo Esc. Bas. N° 4114 Manuel Ortiz Guerrero.
Año: 2.023	

HOJA A3

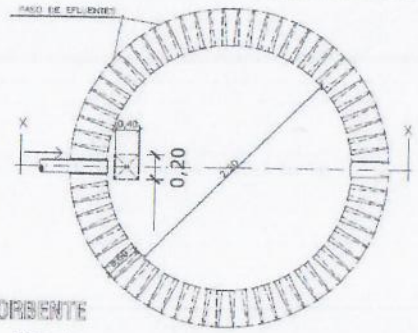

PLANTA
POZO ABSORBENTE

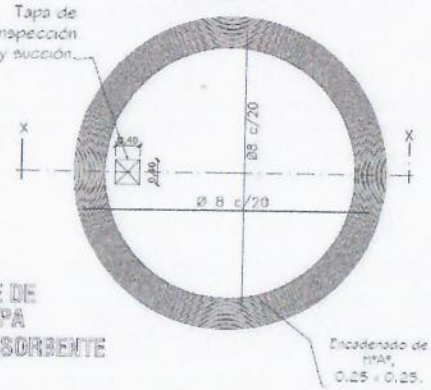

DETALLE DE
LOSA TAPA
POZO ABSORBENTE

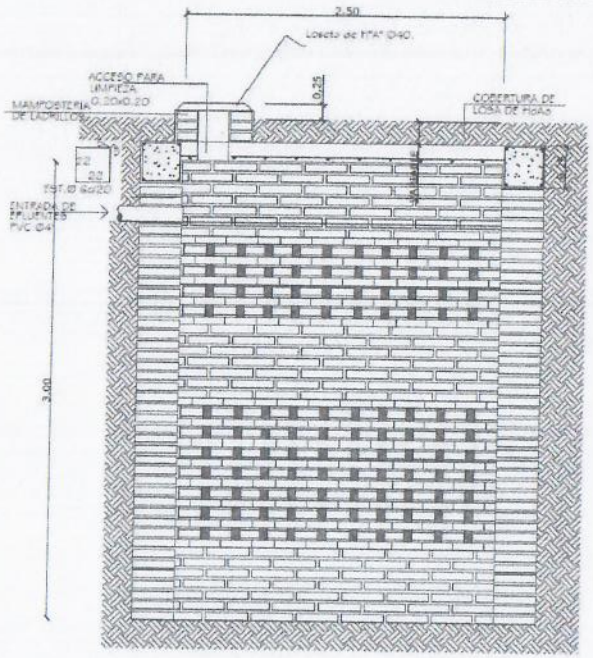

POZO ABSORBENTE

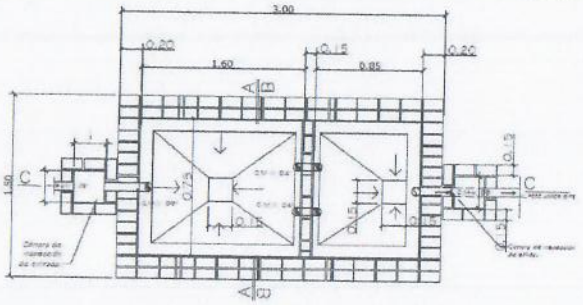

PLANTA CAMARA SEPTICA
Sin escala

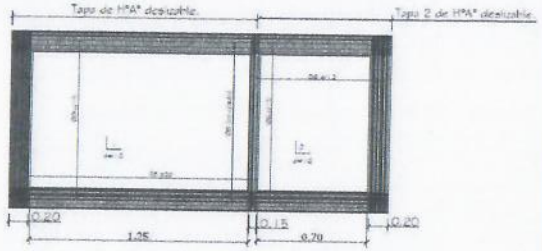

DETALLE DE LOSA TAPA CAMARA SEPTICA

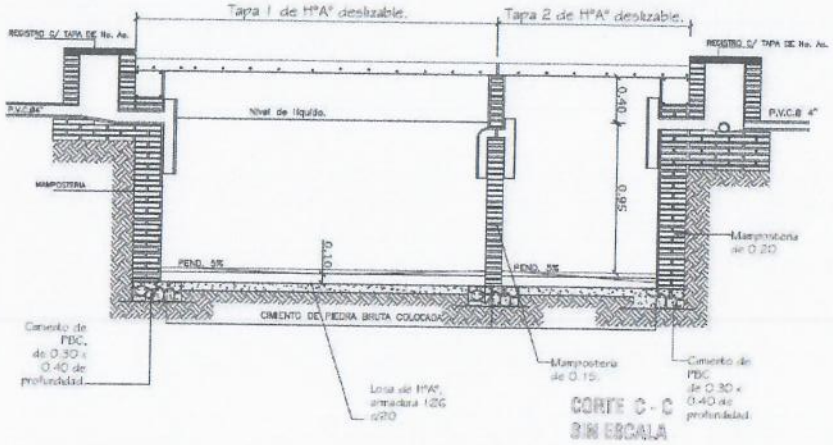

CORTE C - C
SIN ESCALA

Arq. Perla Quiroga M
Reg. MOPC Nº 3.538

MUNICIPALIDAD DE MINGA PORA

Departamento: De Obras	
Proyecto y Fiscalización	
Lam. N°:4	Obra: **Construcción de Sanitario sexado Inclusivo Esc. Bas. N° 4114 Manuel Ortiz Guerrero.**
Año: 2.023	