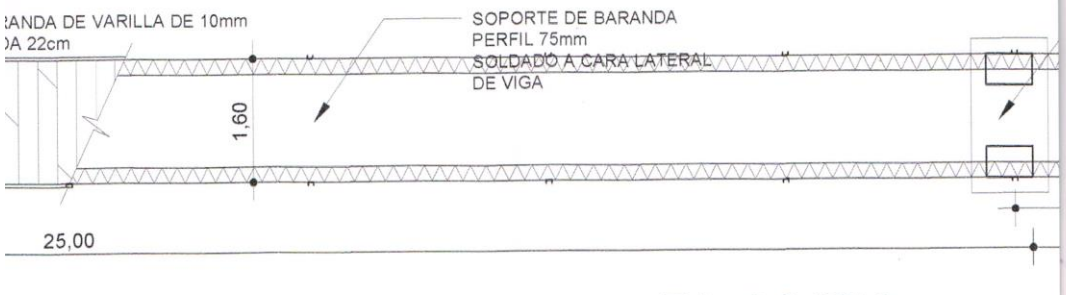

PLANTA
ESCALA 1/75

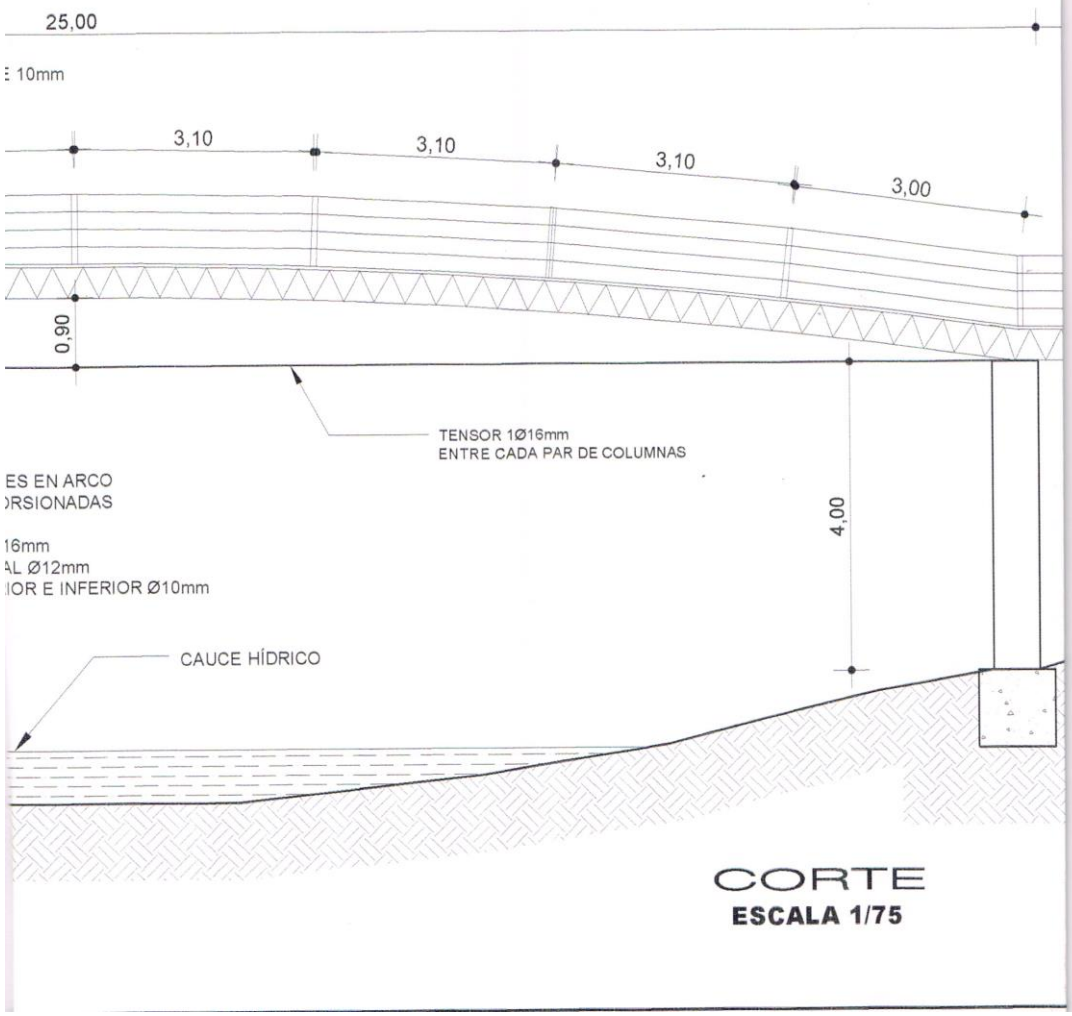

CORTE
ESCALA 1/75