CERCADO PERIMETRAL

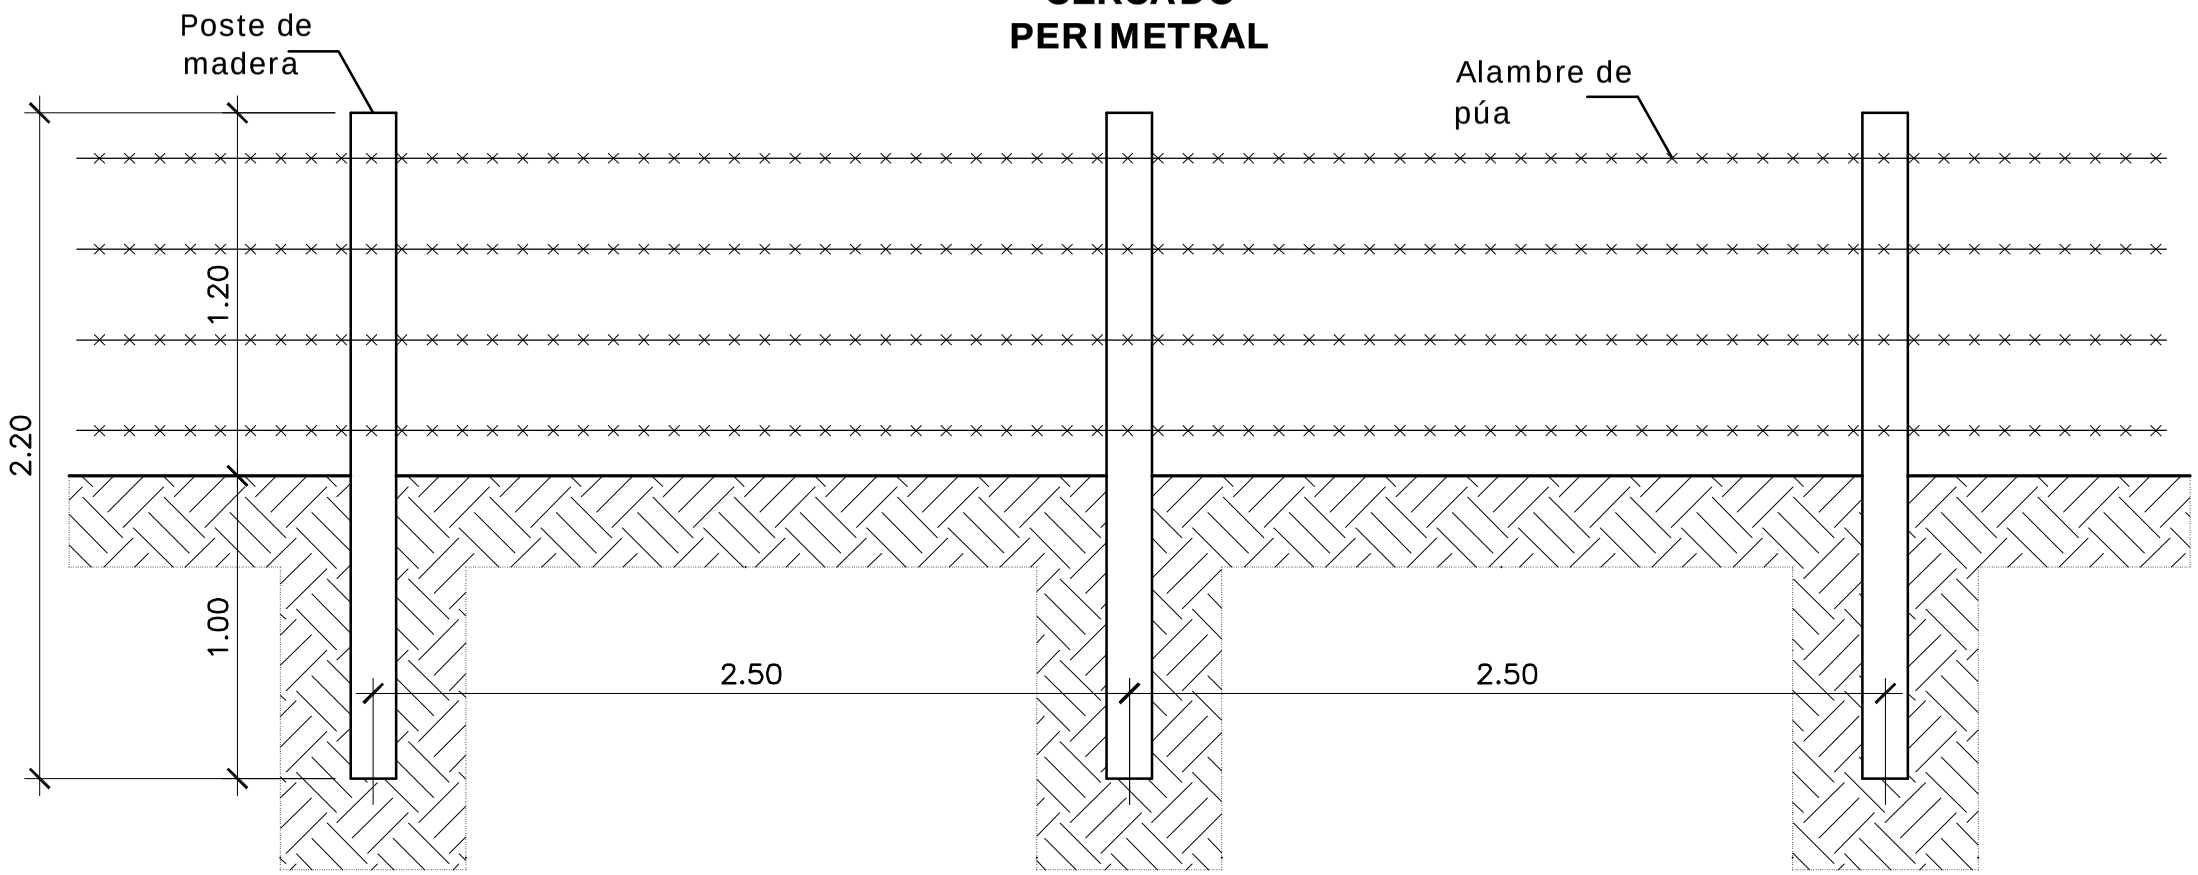

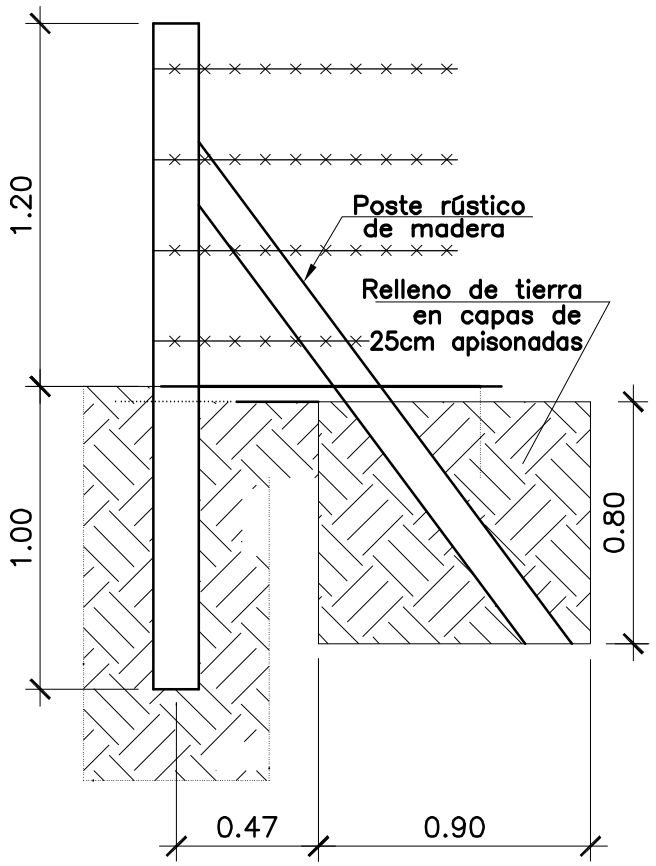

DETALLE TIPICO CERCO ESQUINERO

(En ambas direcciones)

PORTON DE ACCESO

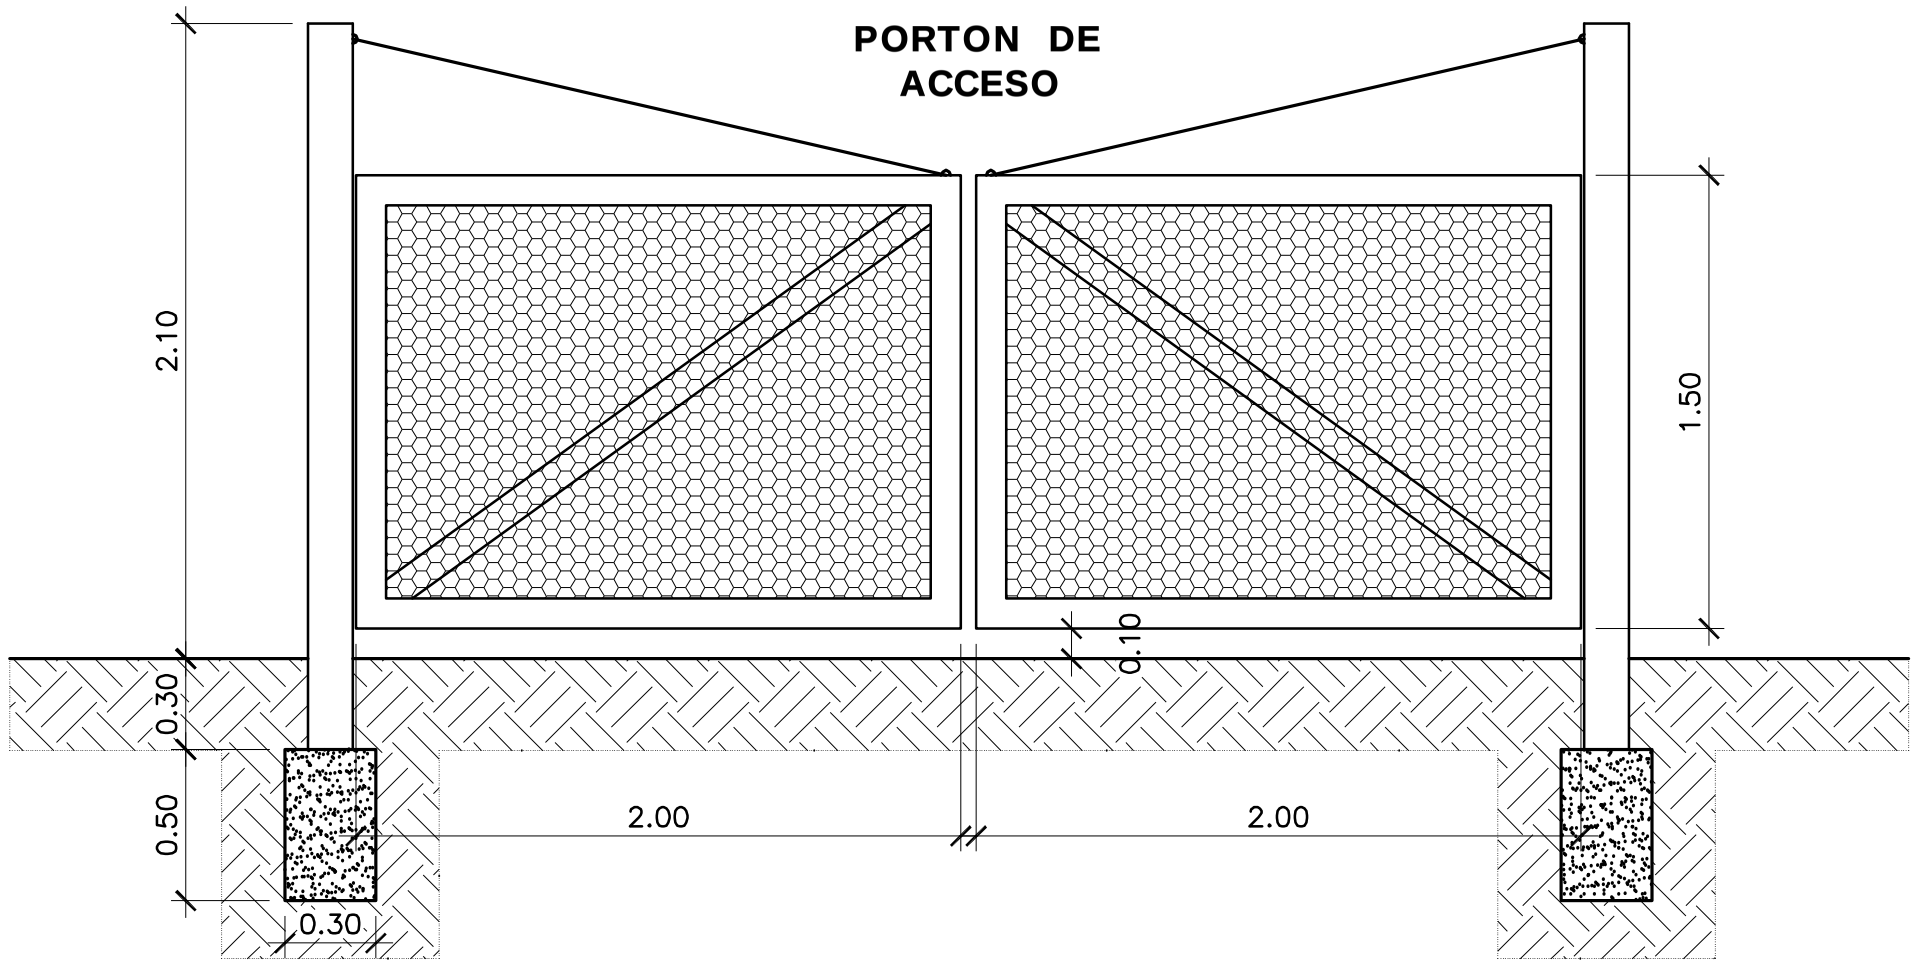

MUNICIPALIDAD
DE SAN BERNARDINO

VIVERO MUNICIPAL

DETALLE DE PORTON DE ACCESO
Y DE CERCADO PERIMETRAL

Escala 1:25

MODELO PA3Emm.DWG