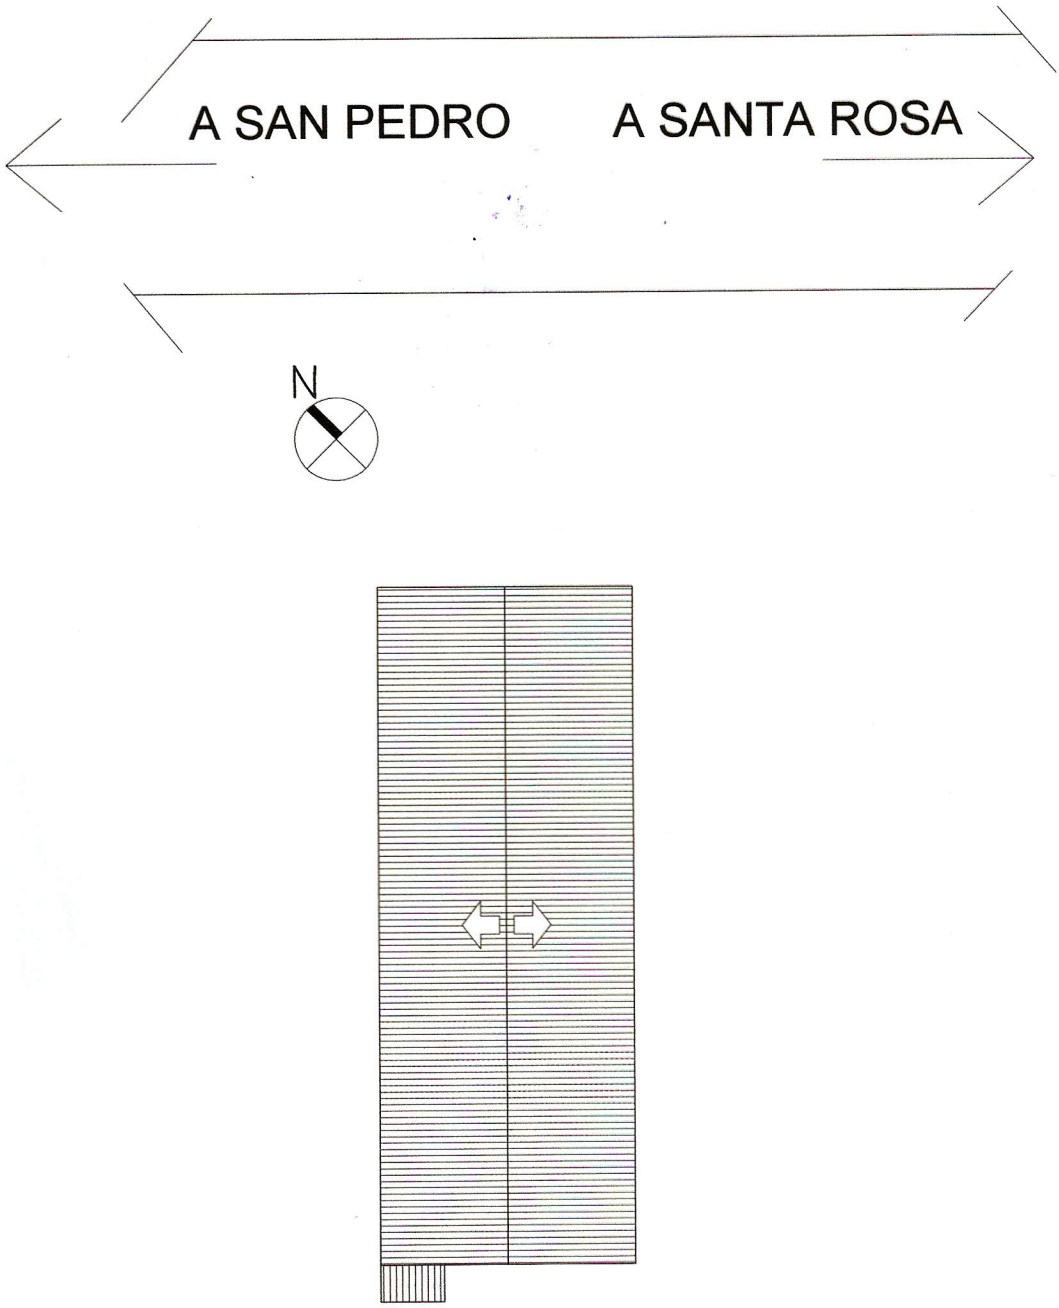

GOBERNACION DEL II DPTO. SAN PEDRO	ARQUITECTO	FIRMA	FECHA	LAMINA Nº
SECRETARIA DE OBRAS PUBLICAS	ABDON CACERES			
PROYECTO	FEDERACION AGRICOLA SAN ISIDRO			

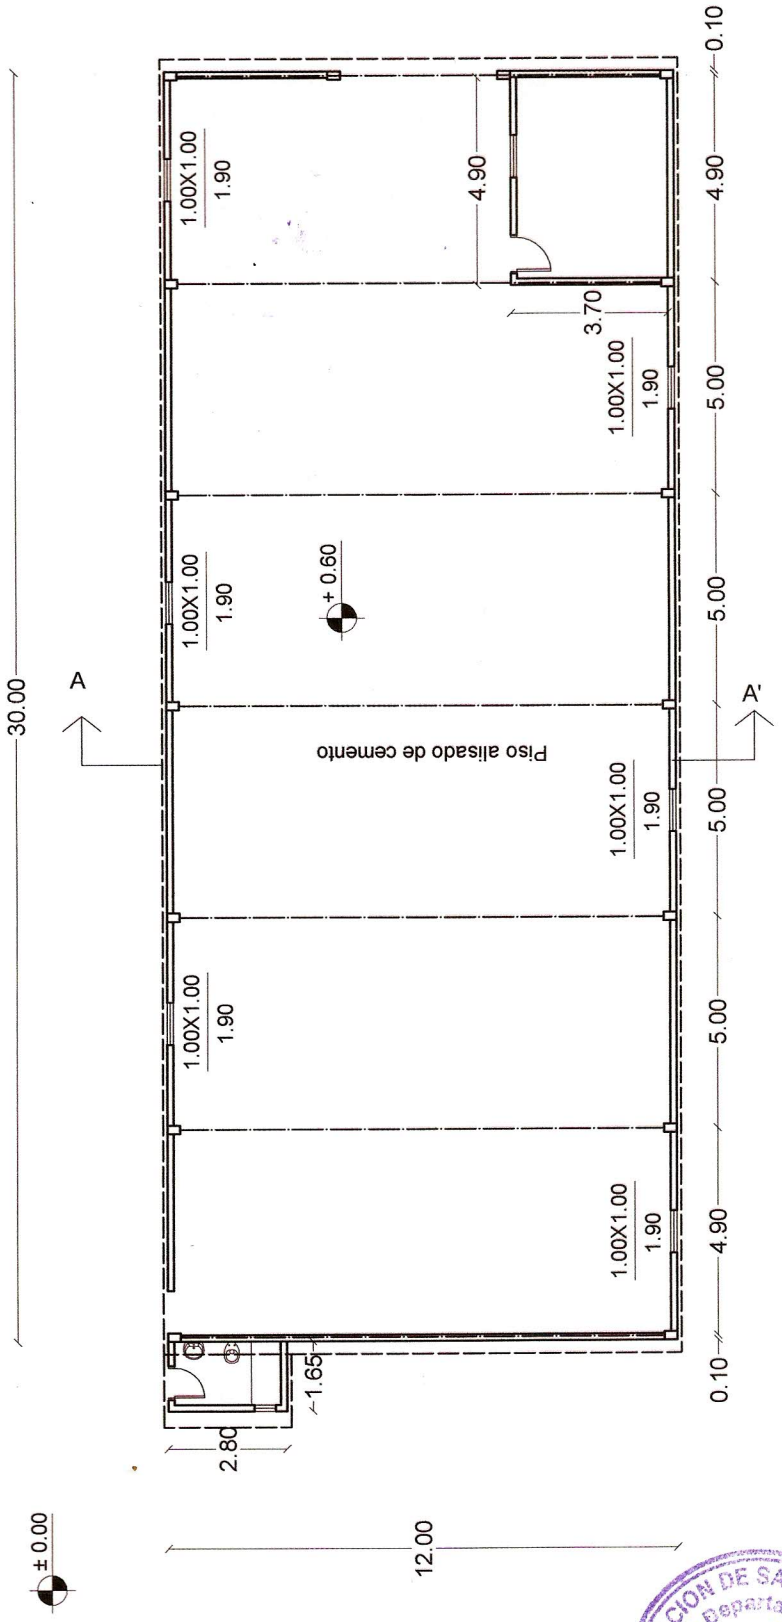

GOBERNACION DEL II DPTO. SAN PEDRO	ARQUITECTO	FIRMA	FECHA	LAMINA Nº
SECRETARIA DE OBRAS PUBLICAS	ABDON CACERES			
PROYECTO	FEDERACION AGRICOLA SAN ISIDRO			

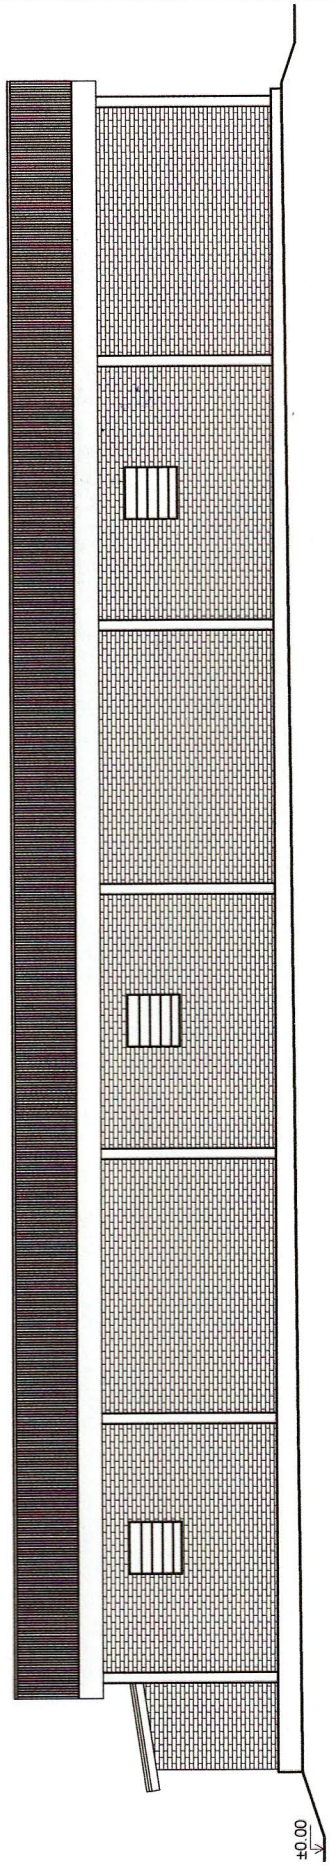

VISTA LATERAL

GOBERNACION DE SAN PEDRO
Segundo Departamento
Secretaría de Obras Públicas

GOBERNACION DEL II DPTO. SAN PEDRO	ARQUITECTO	FIRMA	FECHA	LAMINA Nº
SECRETARIA DE OBRAS PUBLICAS	ABDON CACERES			
PROYECTO	FEDERACION AGRICOLA SAN ISIDRO			

FACHADA

GOBERNACION DEL II DPTO. SAN PEDRO	ARQUITECTO	FIRMA	FECHA	LAMINA Nº
SECRETARIA DE OBRAS PUBLICAS	ABDON CACERES			
PROYECTO	FEDERACION AGRICOLA SAN ISIDRO			

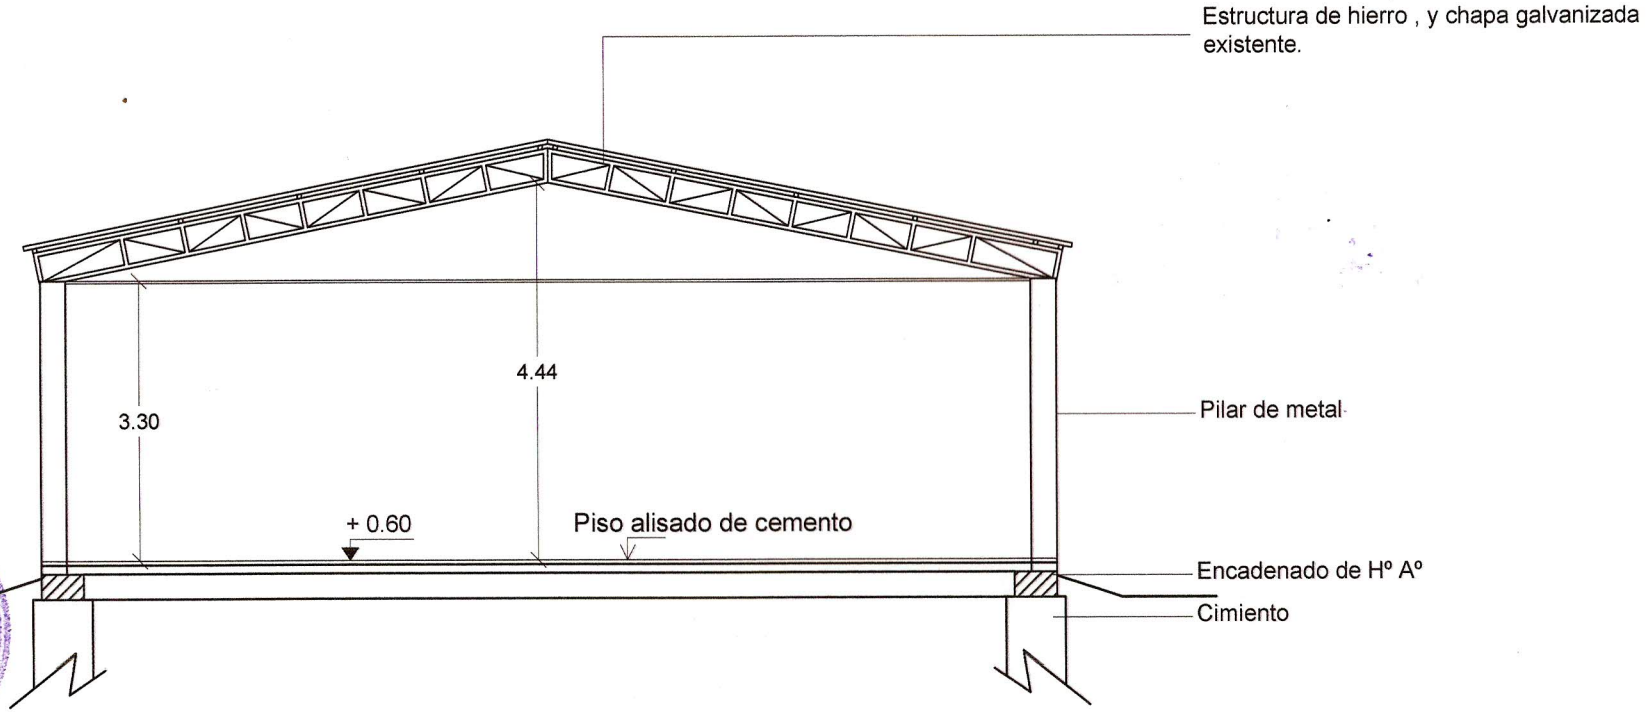

SECCIÓN AA'

GOBERNACION DEL II DPTO. SAN PEDRO			
SECRETARIA DE OBRAS PUBLICAS	ARQUITECTO	FIRMA	FECHA	LAMINA Nº
	ABDON CACERES			
PROYECTO	FEDERACION AGRICOLA SAN ISIDRO			