Proyecto a ejecutar: MEJORAMIENTO DE CALLE Y PAVIMENTO TIPO EMPEDRADO

Beneficiario: CALLE TTE HERREROS E/ CALLE TUYUTÍ Y CALLE GRAL BARRIOS

Contratante: Municipalidad de Paraguarí

Profesional encargado: Ing. Julio Godoy

Ubicación: AREA URBANA (BARRIO NACIONAL) - CIUDAD DE PARAGUARÍ **ID N°**

Area a pavimentar: 1.079,63 m2

Construcción de Pavimento tipo Empedrado

PLANILLA DE COMPUTO Y PRESUPUESTO

1	2	3	4	5	6
Ítem	Descripción	Unidad de Medida	Cantidad	Precio Unitario (IVA incluido)	Precio Total (IVA incluido)
a)	TRABAJOS PRELIMINARES				
a.1	Limpieza del lugar y desbroce de la capa vegetal	m2	1.079,63		
a.2	Replanteo y marcacion de obra	m2	1.079,63		
b)	MOVIMIENTO DE SUELO		-		
b.1	Ajuste de nivel, excavacion y corte del terraplen	m2	1.079,63		
b.2	Relleno y compactacion de suelo	m3	129,56		
b.3	Retiro de basuras y material excedente	m3	107,96		
b.4	Colchon de arena con espesor promedio igual a 20 cm	m3	215,93		
c)	CORDON DE HORMIGON SIMPLE		-		
c.1	Exacavación manual en suelo duro	m3	8,52		
c.2	Provisión y colocacion de cordones de hormigon prefabricados de espesor =10 cm, altura= 40 cm (fck= 18 MPA)	ml	303,60		
c.3	Macizada de cordones con mortero 1:3 (cemento : arena lavada)	ml	303,60		
d)	PAVIMENTO TIPO EMPEDRADO		-		
d.1	Provisión de piedra bruta	m3	206,09		
d.2	Colocación de piedra (incluye la maceada de la piedra)	m2	1.079,63		
d.3	Enripiado con piedra triturada 6ta (20 kg/m2) y compactacion de empedrado	tn	21,60		
e)	Empastado	m2	240,00		
h)	Pintura acrílica de color blanco en cordones	m2	91,08		
f)	Servicios generales(señalización de obra, instalación de baños portatiles, equipos de protección para el personal)	gl	1,00		
g)	LIMPIEZA FINAL				
g.1	Limpieza final y habilitacion al trafico	m2	1.079,63		
				TOTAL Gs	

Son guaraníes: .-

Ing. Julio César Godoy Gómez
Fiscal de Obras
Municipalidad de Paraguarí

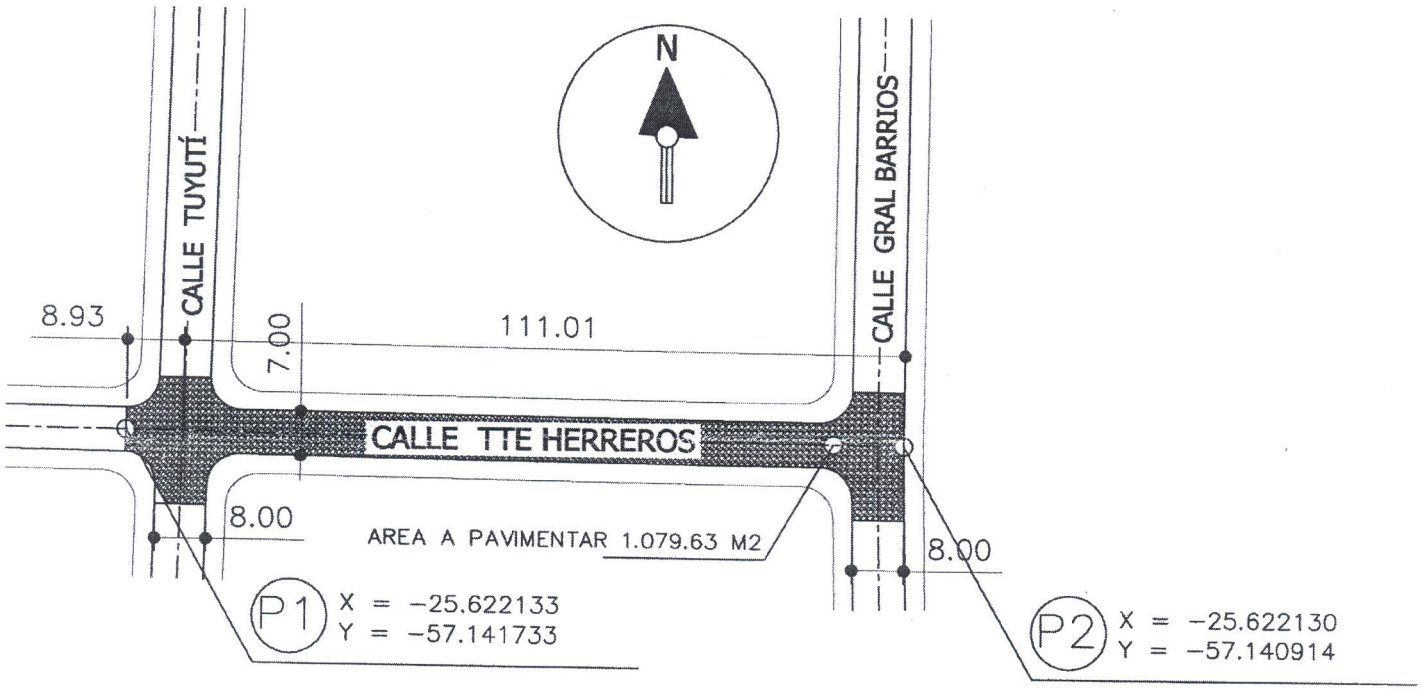

PROYECTO : PAVIMENTO TIPO EMPEDRADO

COMITENTE: Municipalidad de Paraguarí

Lugar: Barrio Nacional Distrito: Paraguarí

Departamento: Paraguarí

Calle: Tte Herreros e/ Tuyutí y Gral Barrios Area= 1.079.63 m2

Fecha: 04 de Setiembre de 2.017

Esc: 1/1250

Profesional encargado: Ing. Julio Godoy

Ing. Julio César Godoy Gómez
Fiscal de Obras
Municipalidad de Paraguarí

Proyecto a ejecutar: MEJORAMIENTO DE CALLE Y PAVIMENTO TIPO EMPEDRADO

Beneficiario: CALLE CASILDO BRIZUELA E/ CALLE COLON E CALLE YTORORO

Contratante: Municipalidad de Paraguarí

Profesional encargado: Ing. Julio Godoy

Ubicación: AREA URBANA (BARRIO SAN BLAS) - CIUDAD DE PARAGUARÍ **ID N°**

Area a pavimentar: 623,40 m2

Construcción de Pavimento tipo Empedrado

PLANILLA DE CÓMPUTO Y PRESUPUESTO

1	2	3	4	5	6
Ítem	Descripción	Unidad de Medida	Cantidad	Precio Unitario (IVA incluido)	Precio Total (IVA incluido)
a)	TRABAJOS PRELIMINARES				
a.1	Limpieza del lugar y desbroce de la capa vegetal	m2	623,40		
a.2	Replanteo y marcacion de obra	m2	623,40		
b)	MOVIMIENTO DE SUELO		-		
b.1	Ajuste de nivel, excavacion y corte del terraplen	m2	623,40		
b.2	Relleno y compactacion de suelo	m3	62,34		
b.3	Retiro de basuras y material excedente	m3	62,34		
b.4	Colchon de arena con espesor promedio igual a 20 cm	m3	124,68		
c)	CORDON DE HORMIGON SIMPLE		-		
c.1	Exacavación manual en suelo duro	m3	4,92		
c.2	Provisión y colocacion de cordones de hormigon prefabricados de espesor =10 cm, altura= 40 cm (fck= 18 MPA)	ml	214,00		
c.3	Macizada de cordones con mortero 1:3 (cemento : arena lavada)	ml	214,00		
d)	PAVIMENTO TIPO EMPEDRADO		-		
d.1	Provisión de piedra bruta	m3	117,00		
d.2	Colocación de piedra (incluye la maceada de la piedra)	m2	623,40		
d.3	Enripiado con piedra triturada 6ta (20 kg/m2) y compactacion de empedrado	tn	12,47		
e)	Empastado	m2	220,00		
h)	Pintura acrílica de color blanco en cordones	m2	52,59		
f)	Servicios generales(señalización de obra, instalación de baños portatiles, equipos de protección para el personal)	gl	1,00		
g)	LIMPIEZA FINAL				
g.1	Limpieza final y habilitacion al trafico	m2	623,40		
				TOTAL Gs	

Son guaraníes:

Ing. Julio César Godoy Gómez
Fiscal de Obras
Municipalidad de Paraguarí

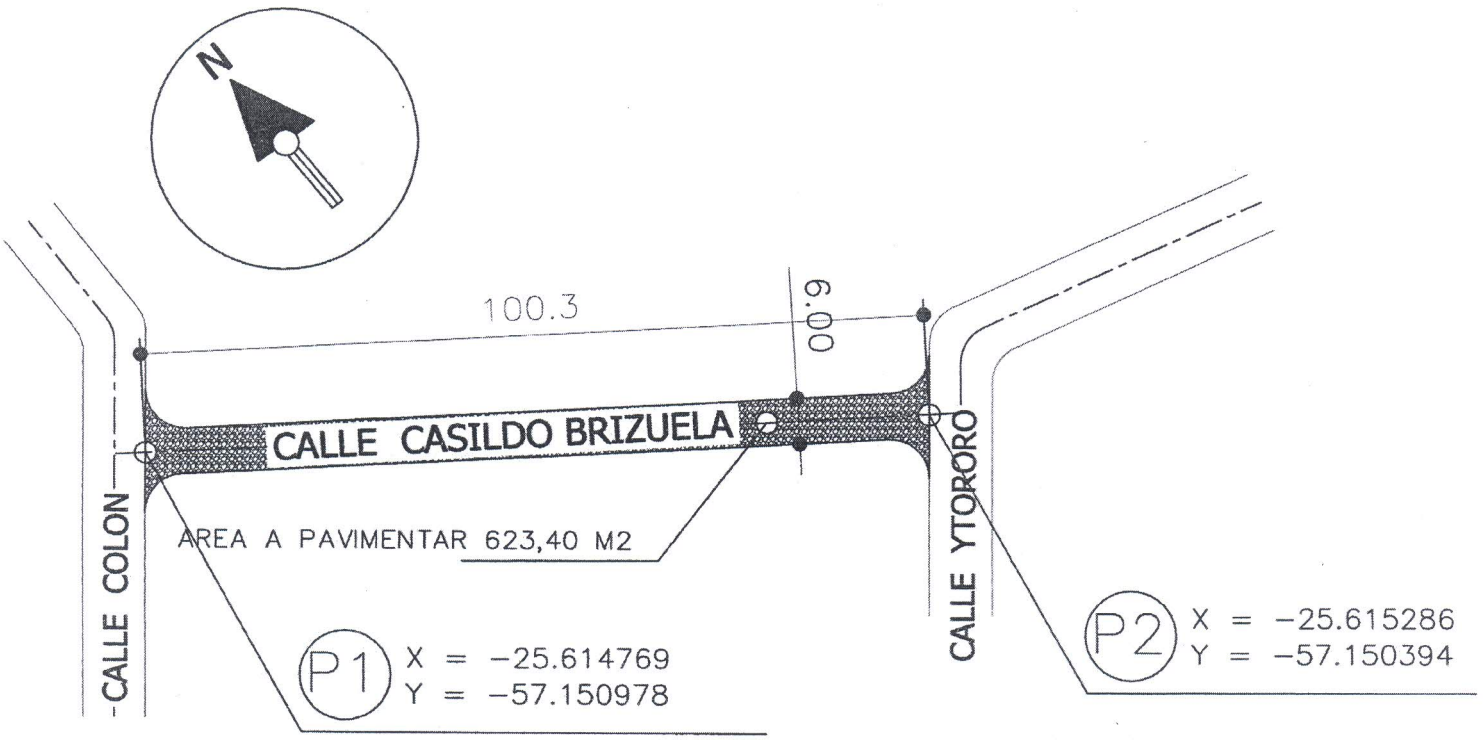

PROYECTO : PAVIMENTO TIPO EMPEDRADO

COMITENTE: Municipalidad de Paraguarí
Lugar: Barrio San Blas Corral de Toros Distrito: Paraguarí
Departamento: Paraguarí
Calle: Casildo Brizuela e/ Colon y Ytororo Area= 623,40 m2
Fecha: 04 de Setiembre de 2.017
Esc: 1/1250
Profesional encargado: Ing. Julio Godoy

Ing. Julio César Godoy Gómez
Fiscal de Obras
Municipalidad de Paraguarí