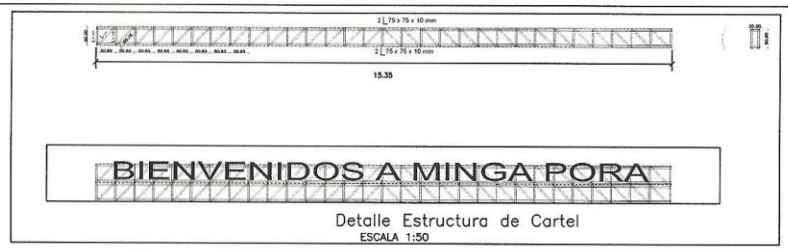

Detalle Estructura de Cartel

ESCALA 1:50

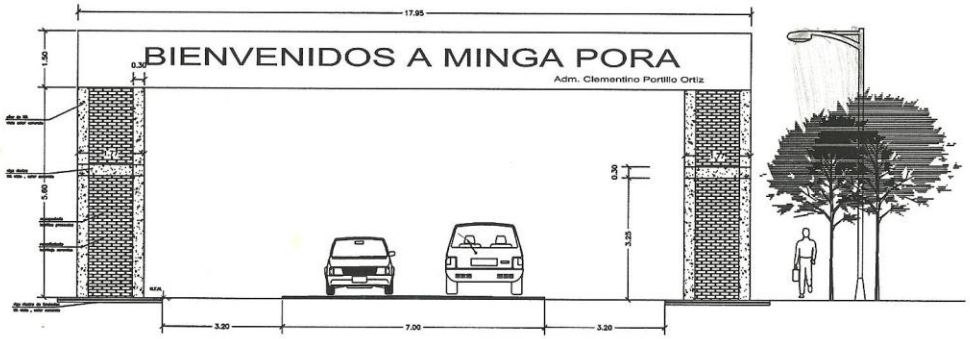

VISTA SUPERIOR FUNDACION

ESCALA 1:50

VISTA CORTE FUNDACION

ESCALA 1:50

REPLANTEO DE H°A°

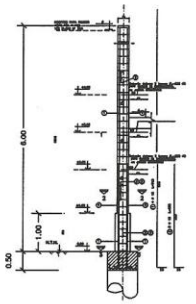

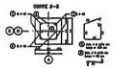

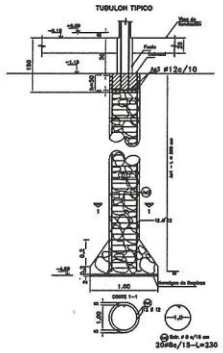

MUNICIPALIDAD DE MINGA PORA		
Portal de Bienvenida		
Portal Ha y Mamposteria. Diseño Gral.		
Localidad: Centro Urbano	Distrito: Minga Pora	Departamento: Alto Paraná