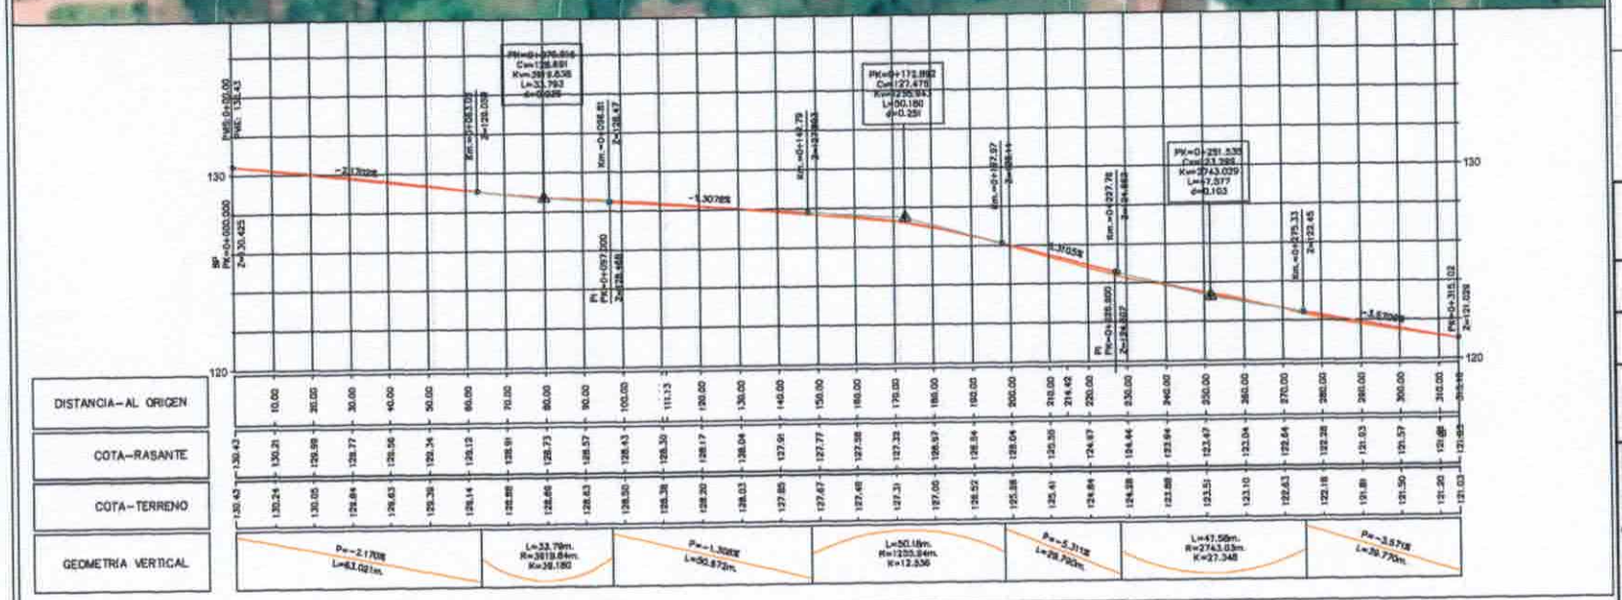

DETALLE BOCACALLE

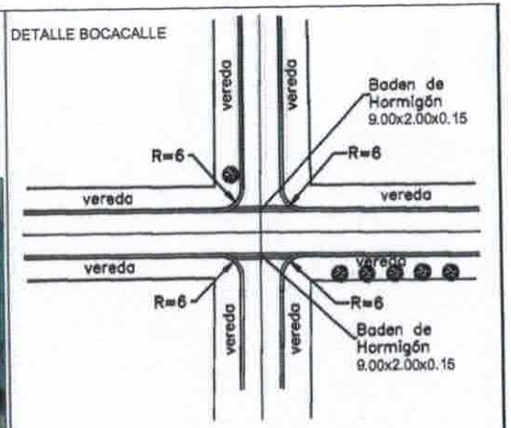

DETALLE DE BADEN EN BOCACALLE

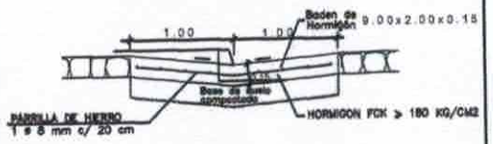

Detalle Cordón Cuneta

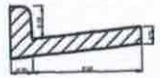

PERFIL TRANSVERSAL TIPO CALLES 8.00m Y VEREDAS VARIABLE

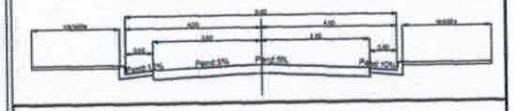

PROYECTO DE EMPEDRADO

MUNICIPALIDAD DE ENCARNACION

DIRECCION DE OBRAS Y SERVICIOS

PLANIALTIMETRIA DE CALLES
PLANTA - PERFIL LONGITUDINAL

CALLE:

- Sin Nombre -

e/ Asfalto existente Acceso a Viviendas EBY y Calle Sin Nombre

Barrio Curupayty

Prog.: 0+000.00 a 0+315.10

ING. FERNANDO OREGGIONI
Reg. Nº ____

ESCALA:	H= 1:500 V= 1:100	FECHA: NOVIEMBRE 2016	
		PLANO Nº: 1	