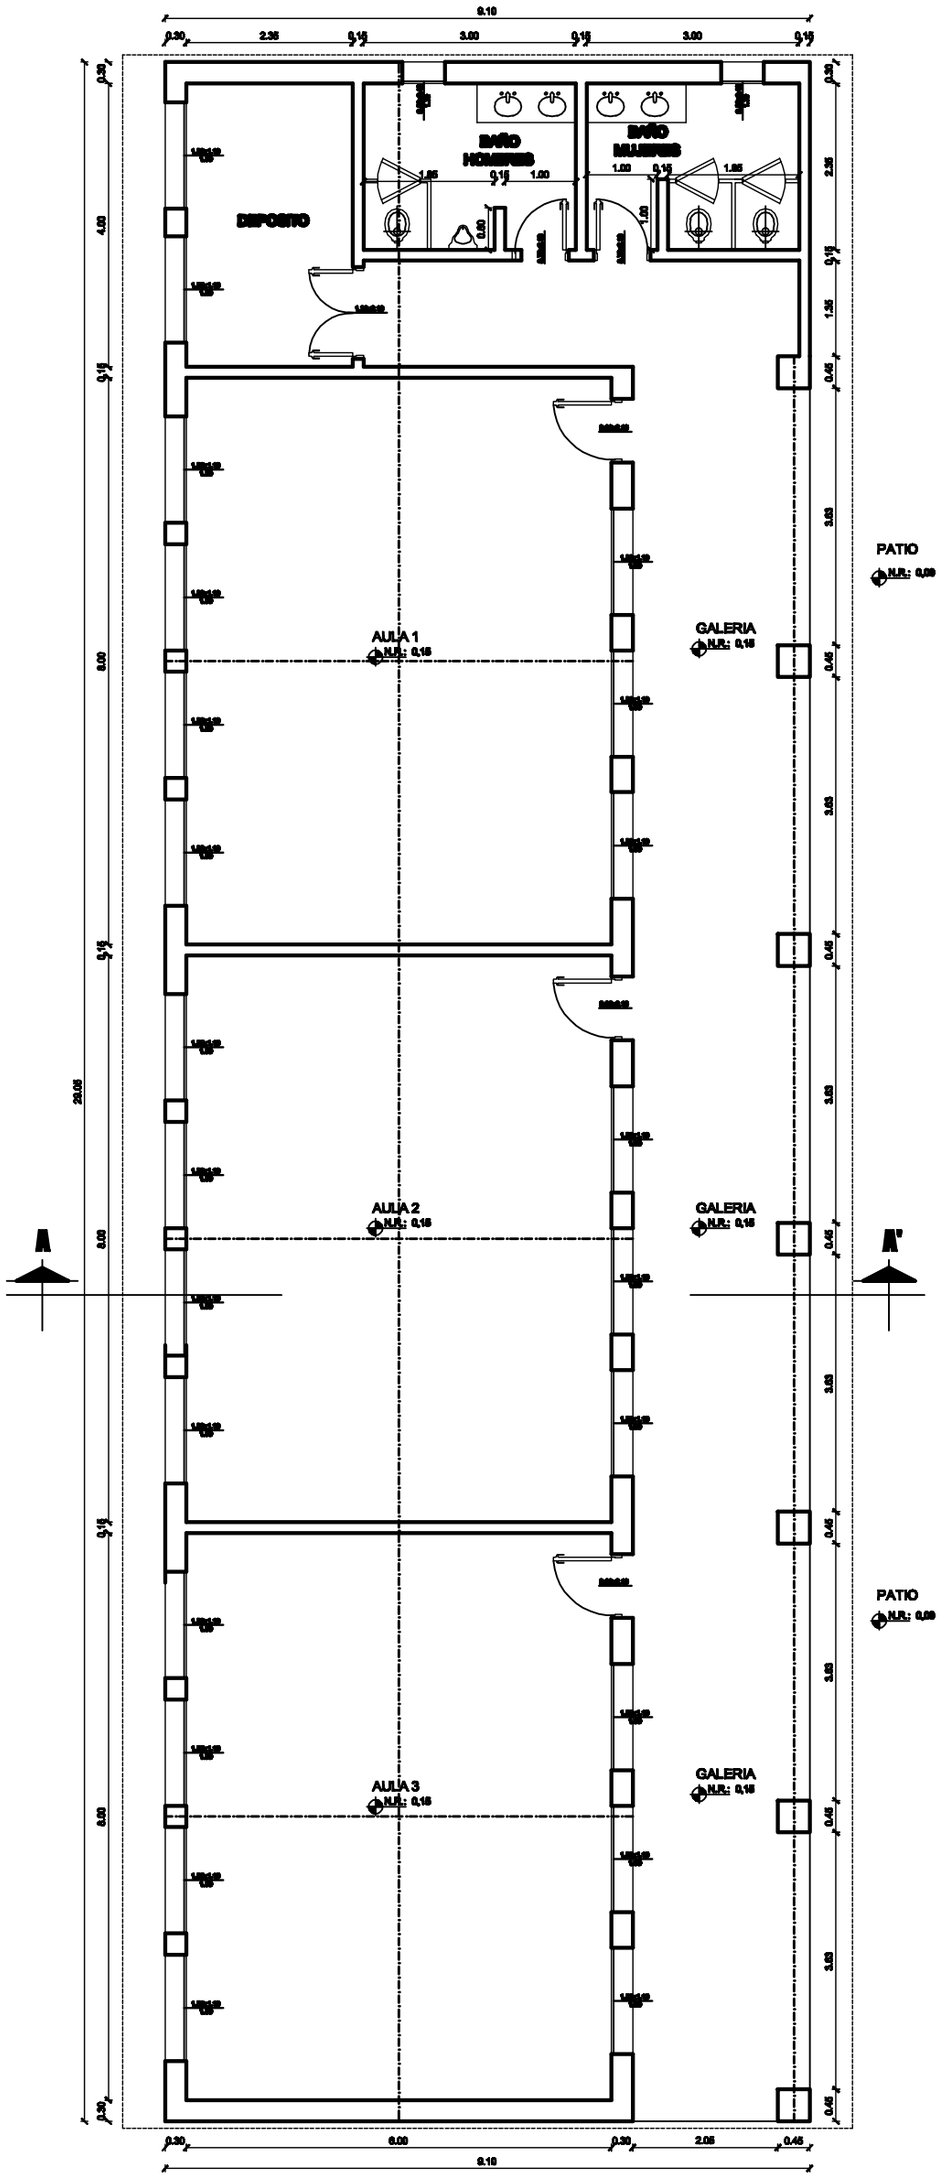

PLANTA ARQUITECTONICA (AULAS) Esc, 1/50