REPLANTEO Y BLOQUES

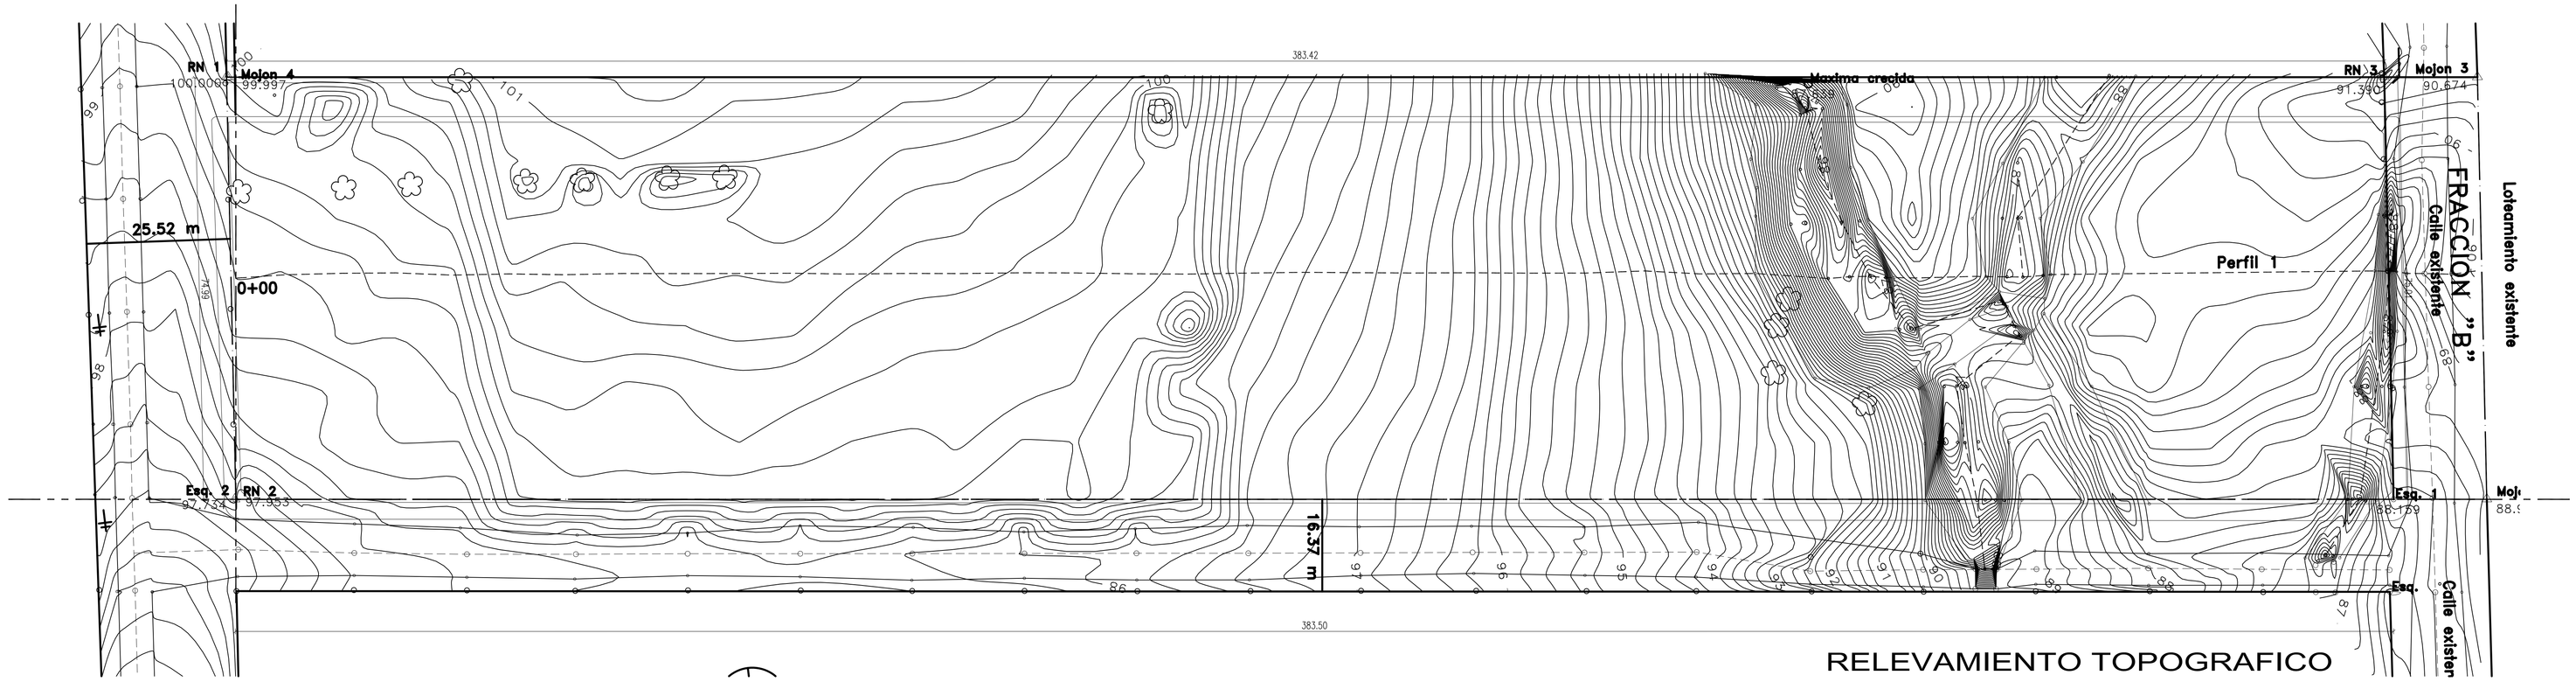

RELEVAMIENTO TOPOGRAFICO

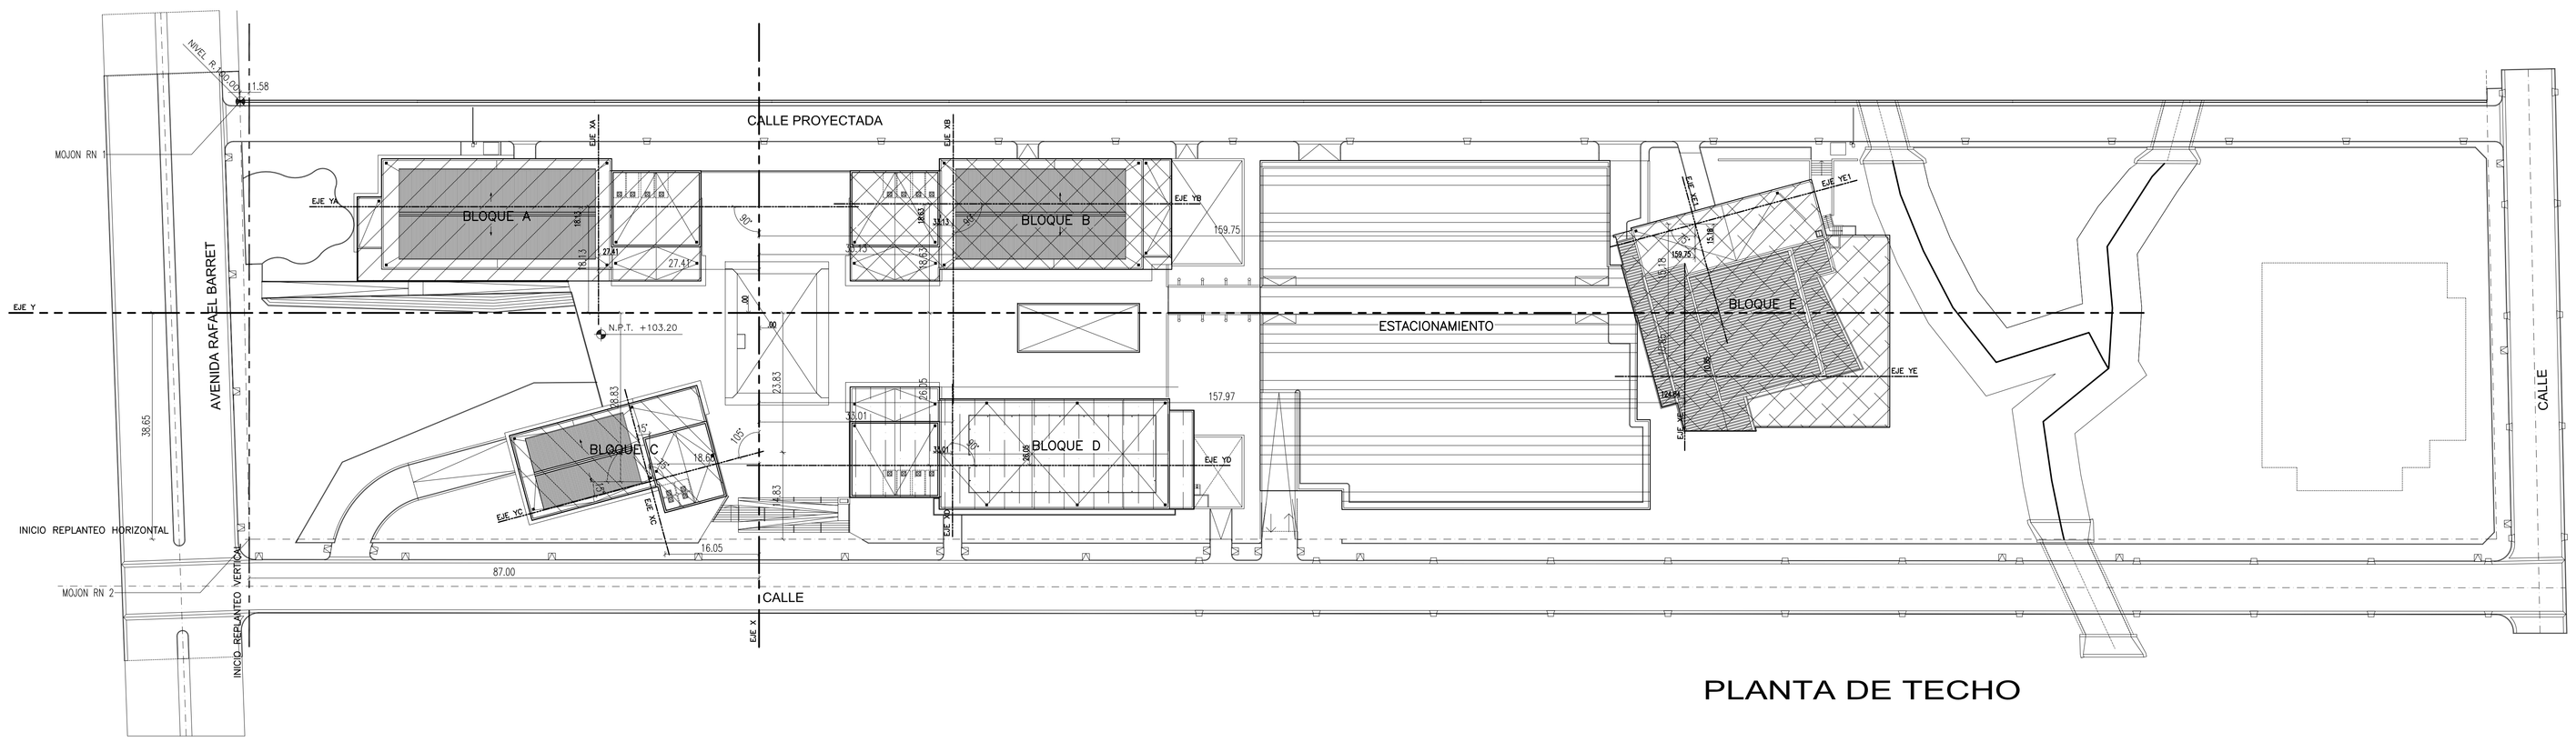

PLANTA DE TECHO

FECHA	Nro.	MODIFICACION	VERIFICADO	APROBADO

justicia pyahura
PROGRAMA DE INFRAESTRUCTURA CORTE SUPREMA DE JUSTICIA - PAR/BID

DIRECCION DE PLANIFICACION Y DESARROLLO CSJ
UNIDAD DE GERENCIAMIENTO DEL PROYECTO PAR/97/021

OBRA: PALACIO DE JUSTICIA
UBICACION: Ciudad del Este

PLANO: Arquitectura. Topografía y Replanteo
SECTOR: Planta de Techo

ESCALA	FECHA	DIBUJO
1:500	Sep./16	U.G.

PLANO Nº
AR01