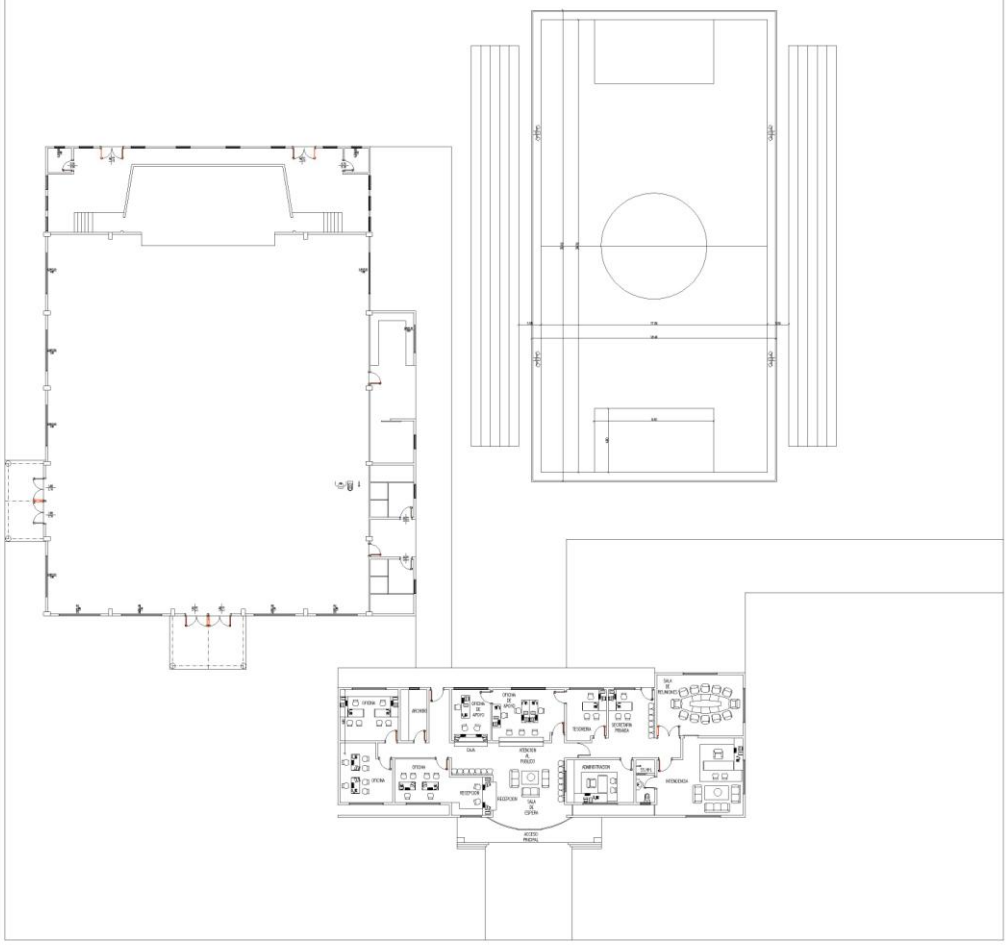

MUNICIPALIDAD DE CORPUS CHRISTI

AREA URBANA	: AREA URBANA
ASESOR DE OBRAS	: ARQ. CARLOS A. MOLINAS AYALA

AMPLIACION Y REFACCION DEL PALACETE MUNICIPAL
PRIMERA ETAPA - INTENDENCIA Y SALA DE REUNIONES

DIVISION	: U. O C.
JEFE DE DIVISION	: JORGE BARTOMBUT
PROYECTISTA	: ARQ. CARLOS A. MOLINAS AYALA
FECHA	: ABRIL / 2012
ESCALA	1:50

01

Vº Bº INTENDENTE — PROYECTISTA — JEFE DIV.

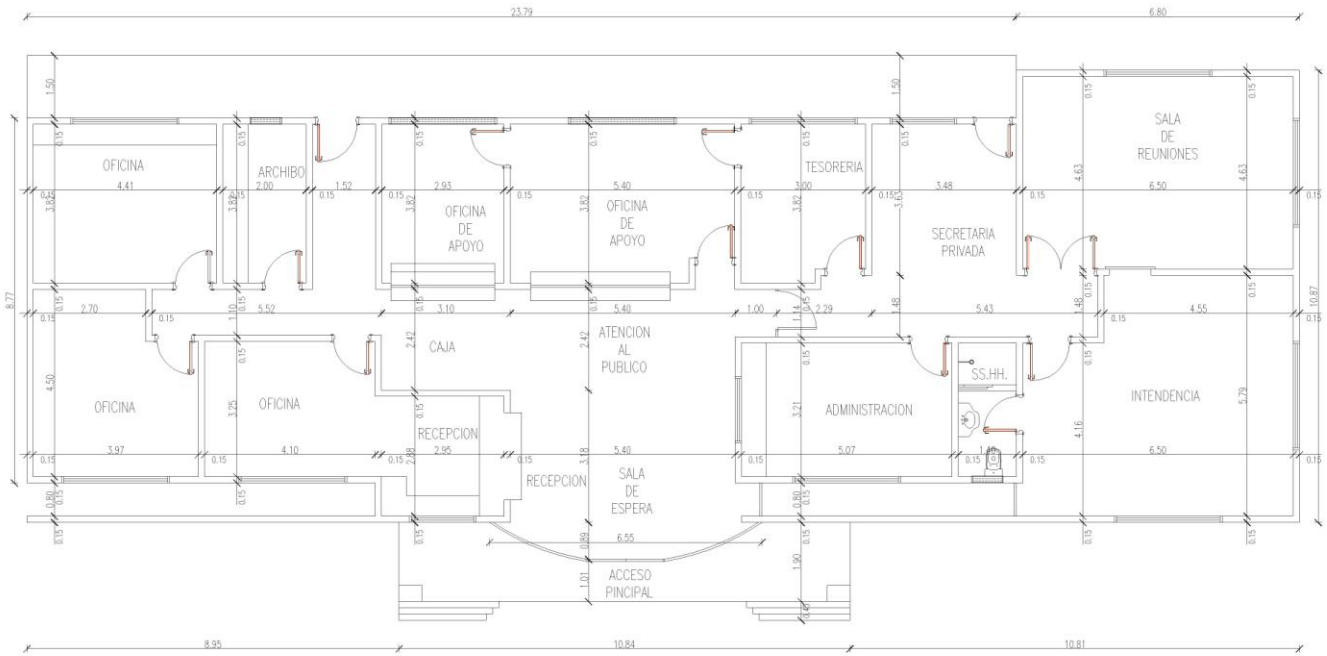

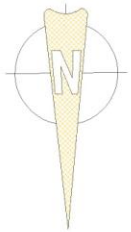

SALON MUNICIPAL
PLANTA ACOTADA
Esc.:_____1:50

MUNICIPALIDAD DE CORPUS CHRISTI

AREA URBANA : AREA URBANA

ASESOR DE OBRAS : ARQ. CARLOS A. MOLINAS AYALA

AMPLIACION Y REFACCION DEL PALACETE MUNICIPAL
PRIMERA ETAPA - INTENDENCIA Y SALA DE REUNIONES

DIVISION	: U. O C.
JEFE DE DIVISION	: JORGE BARTOMEUT
PROYECTISTA	: ARQ. CARLOS A. MOLINAS AYALA
FECHA	: ABRIL / 2012
ESCALA	1:50

02

V° B° INTENDENTE PROYECTISTA JEFE DIV.

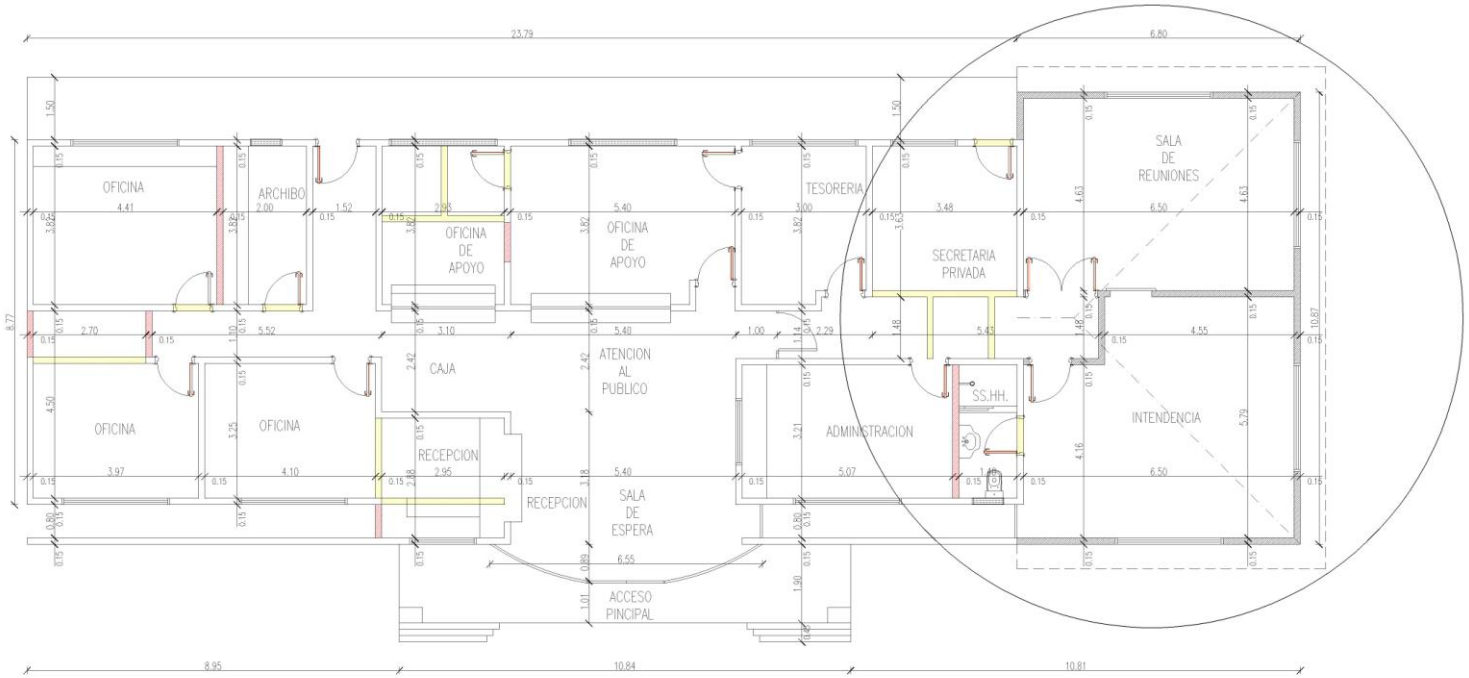

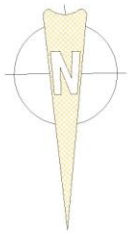

SALON MUNICIPAL
REMODELACIONES Y DEMOLICIONES

MUNICIPALIDAD DE CORPUS CHRISTI

AREA URBANA	: AREA URBANA
ASESOR DE OBRAS	: ARQ. CARLOS A. MOLINAS AYALA

AMPLIACION Y REFACCION DEL PALACETE MUNICIPAL
PRIMERA ETAPA - INTENDENCIA Y SALA DE REUNIONES

DIVISION	: U. O C.
JEFE DE DIVISION	: JORGE BARTOMEUT
PROYECTISTA	: ARQ. CARLOS A. MOLINAS AYALA
FECHA	: ABRIL / 2012
ESCALA	1:50

03

V° B° INTENDENTE PROYECTISTA JEFE DIV.

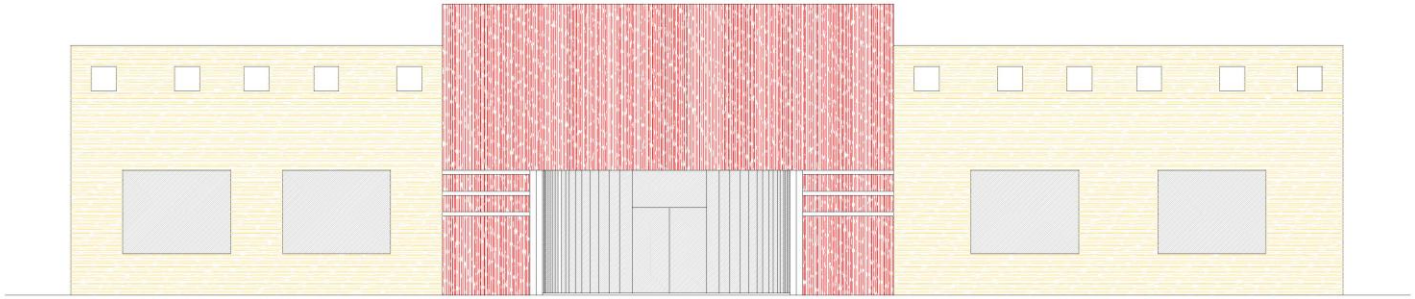

MUNICIPALIDAD DE CORPUS CHRISTI

AREA URBANA : AREA URBANA

ASESOR DE OBRAS : ARQ. CARLOS A. MOLINAS AYALA

AMPLIACION Y REFACCION DEL PALACETE MUNICIPAL
PRIMERA ETAPA - INTENDENCIA Y SALA DE REUNIONES

DIVISION	: U. O C.
JEFE DE DIVISION	: JORGE BARTOMEUT
PROYECTISTA	: ARQ. CARLOS A. MOLINAS AYALA
FECHA	: ABRIL / 2012
ESCALA	1:50

04

V° B° INTENDENTE PROYECTISTA JEFE DIV.