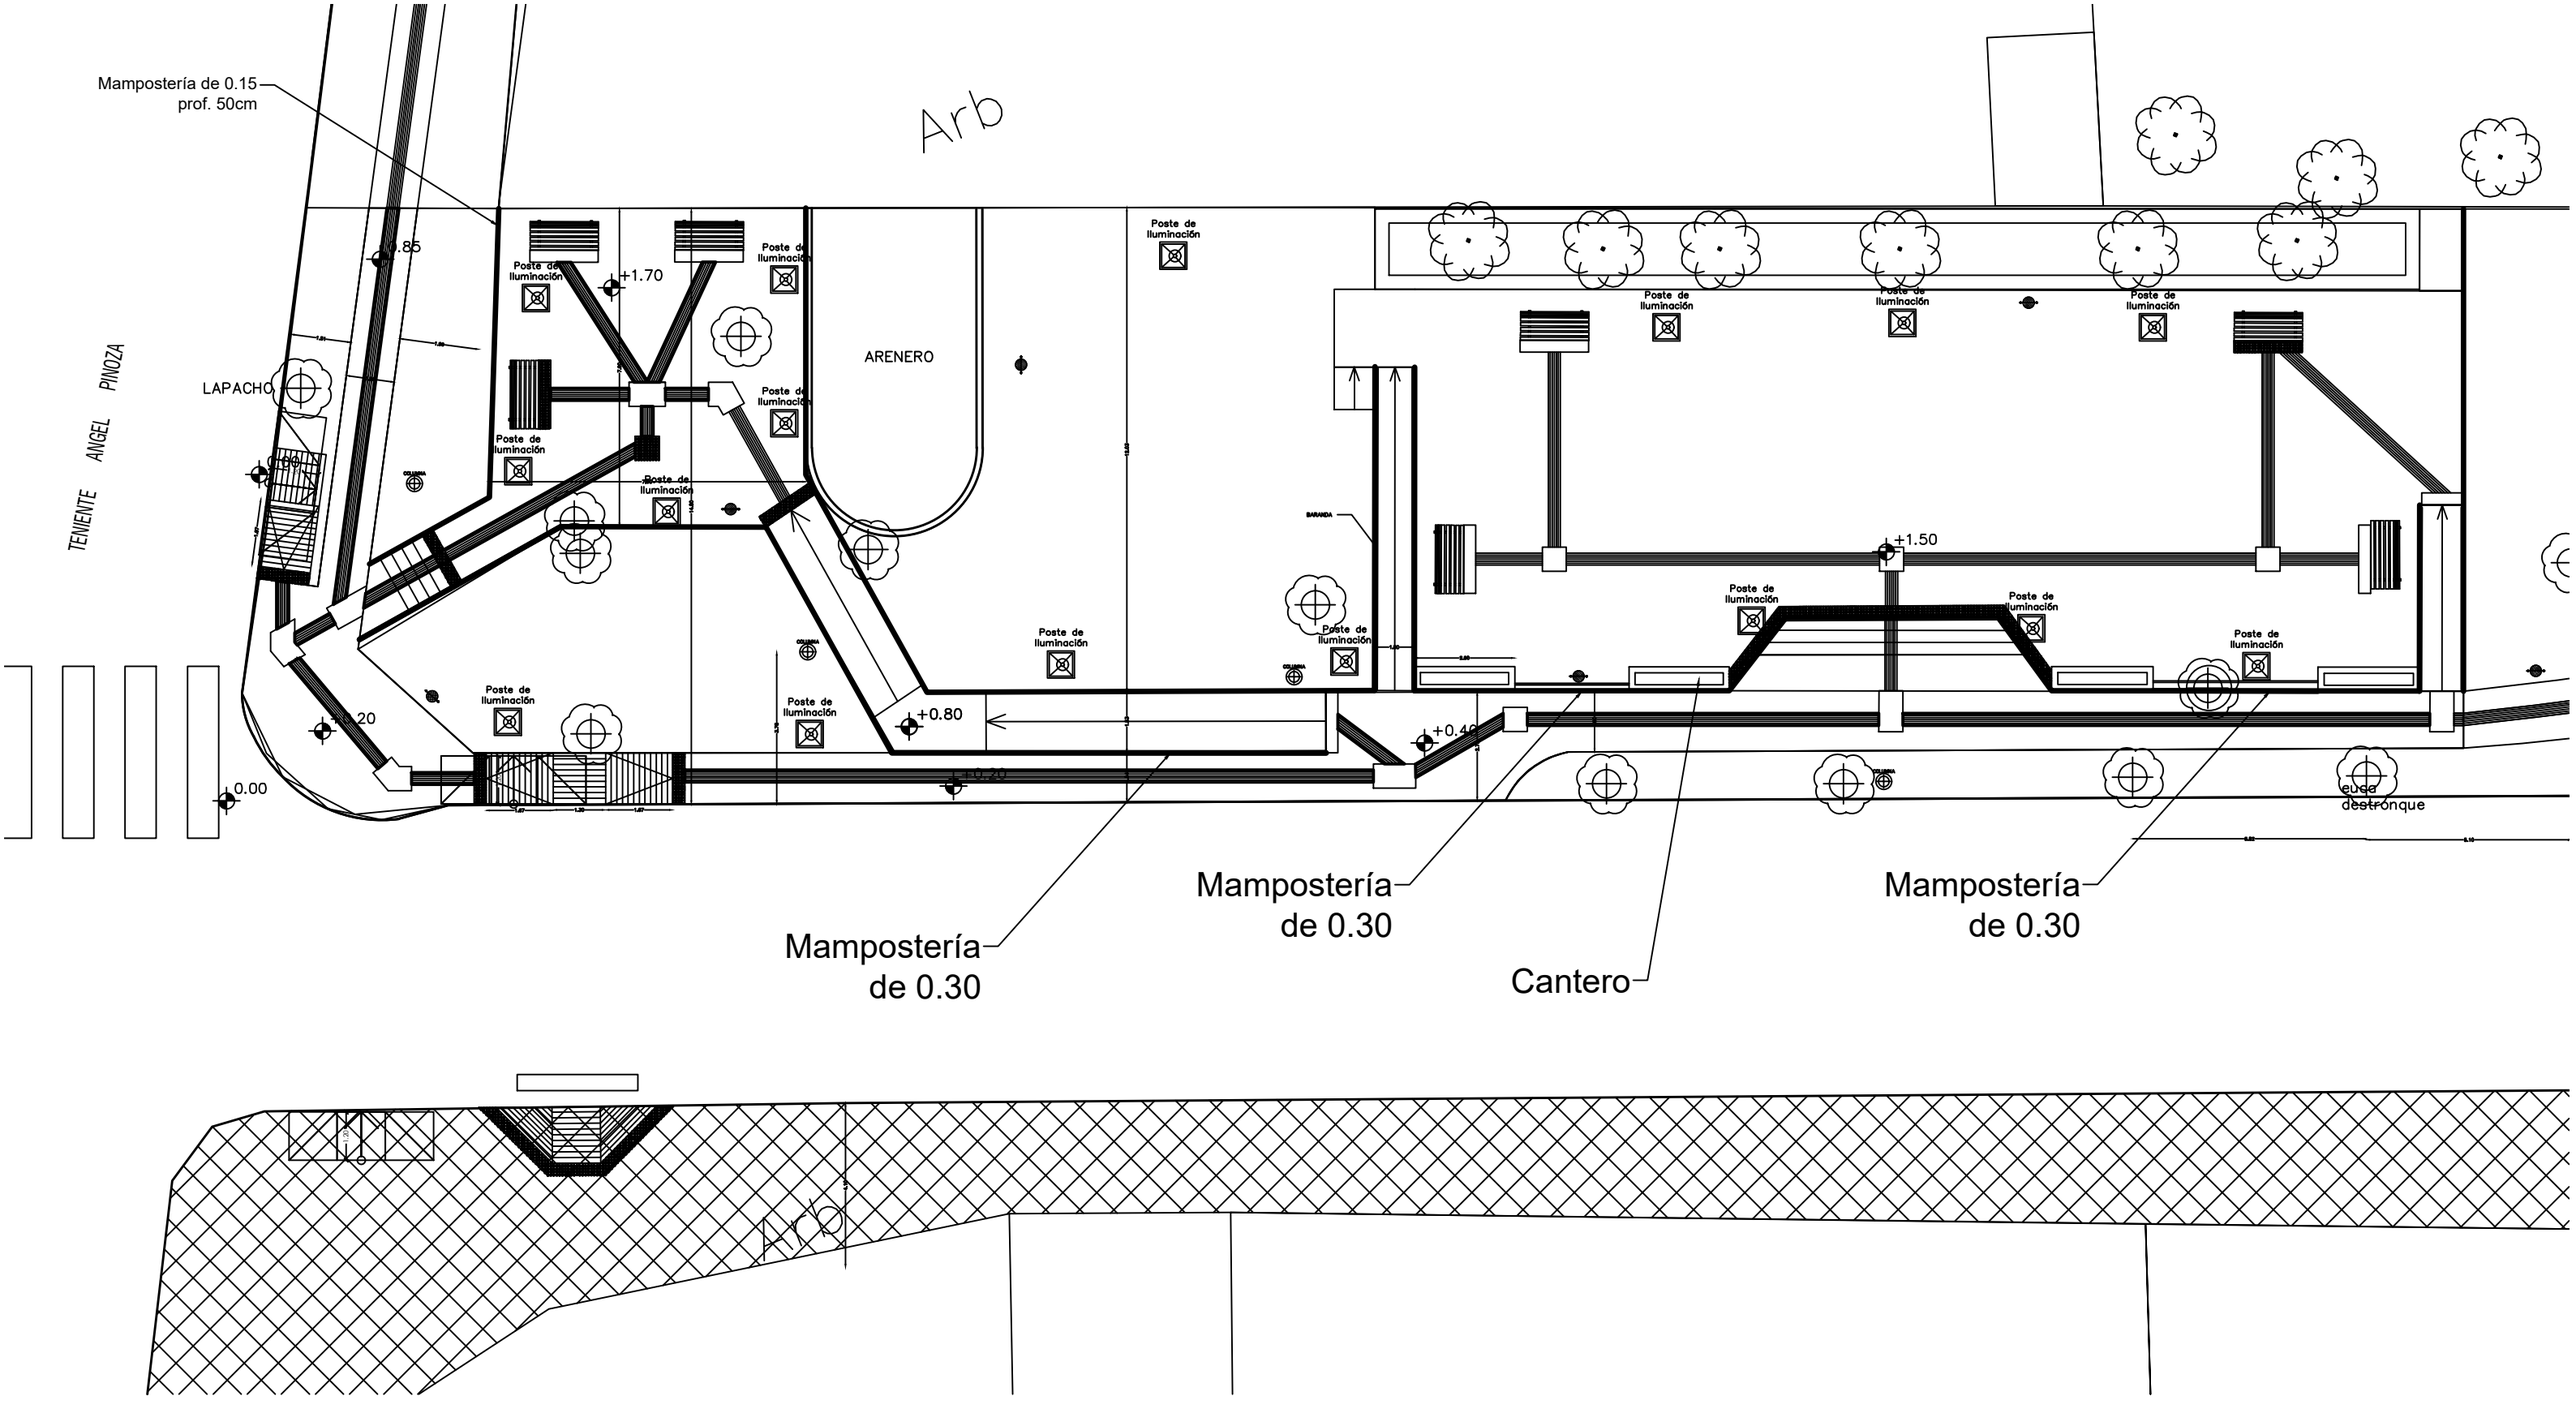
Mampostería de 0.15
prof. 50cm
Arb
TENIENTE ANGEL PINOZA
LAPACHO
ARENERO
Poste de Iluminación
+1.70
+1.50
+0.80
+0.40
0.00
BARANDA
COLUMNA
eude destronque
Mampostería de 0.30
Mampostería de 0.30
Cantero
Mampostería de 0.30
Arb