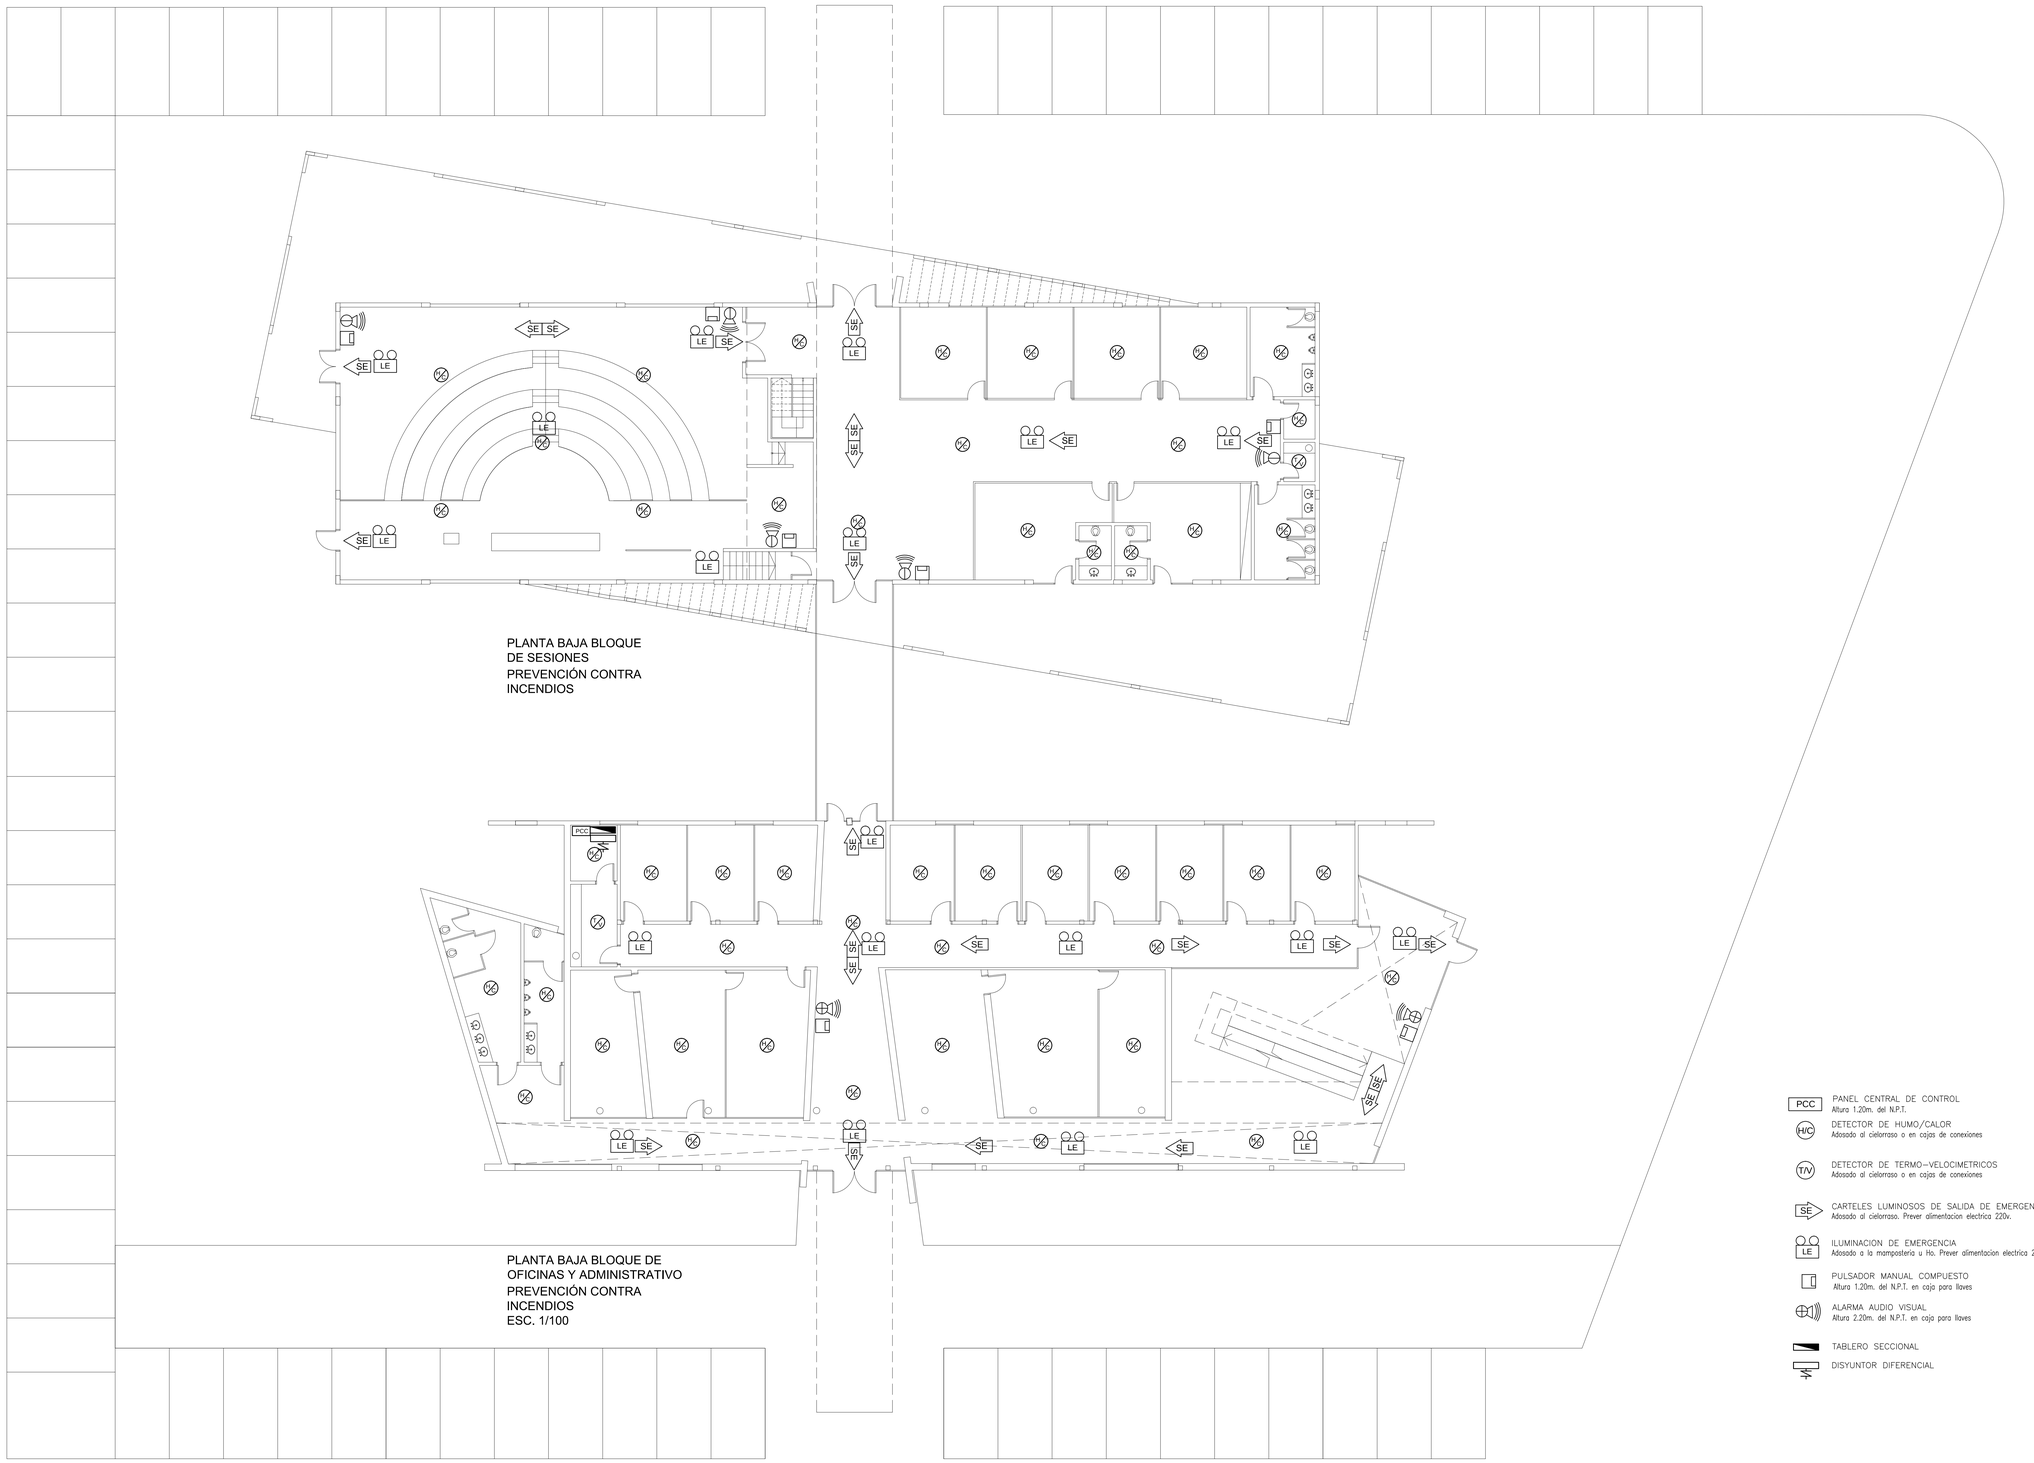
PLANTA BAJA BLOQUE
DE SESIONES
PREVENCIÓN CONTRA
INCENDIOS
PLANTA BAJA BLOQUE DE
OFICINAS Y ADMINISTRATIVO
PREVENCIÓN CONTRA
INCENDIOS
ESC. 1/100
PCC
PANEL CENTRAL DE CONTROL
Altura 1.20m. del N.P.T.
H/C
DETECTOR DE HUMO/CALOR
Adosado al cielorraso o en cajas de conexiones
T/V
DETECTOR DE TERMO-VELOCIMETRICOS
Adosado al cielorraso o en cajas de conexiones
SE
CARTELES LUMINOSOS DE SALIDA DE EMERGENCIA
Adosado al cielorraso. Prever alimentacion electrica 220v.
LE
ILUMINACION DE EMERGENCIA
Adosado a la mamposteria u Ho. Prever alimentacion electrica 220v.
PULSADOR MANUAL COMPUESTO
Altura 1.20m. del N.P.T. en caja para llaves
ALARMA AUDIO VISUAL
Altura 2.20m. del N.P.T. en caja para llaves
TABLERO SECCIONAL
DISYUNTOR DIFERENCIAL