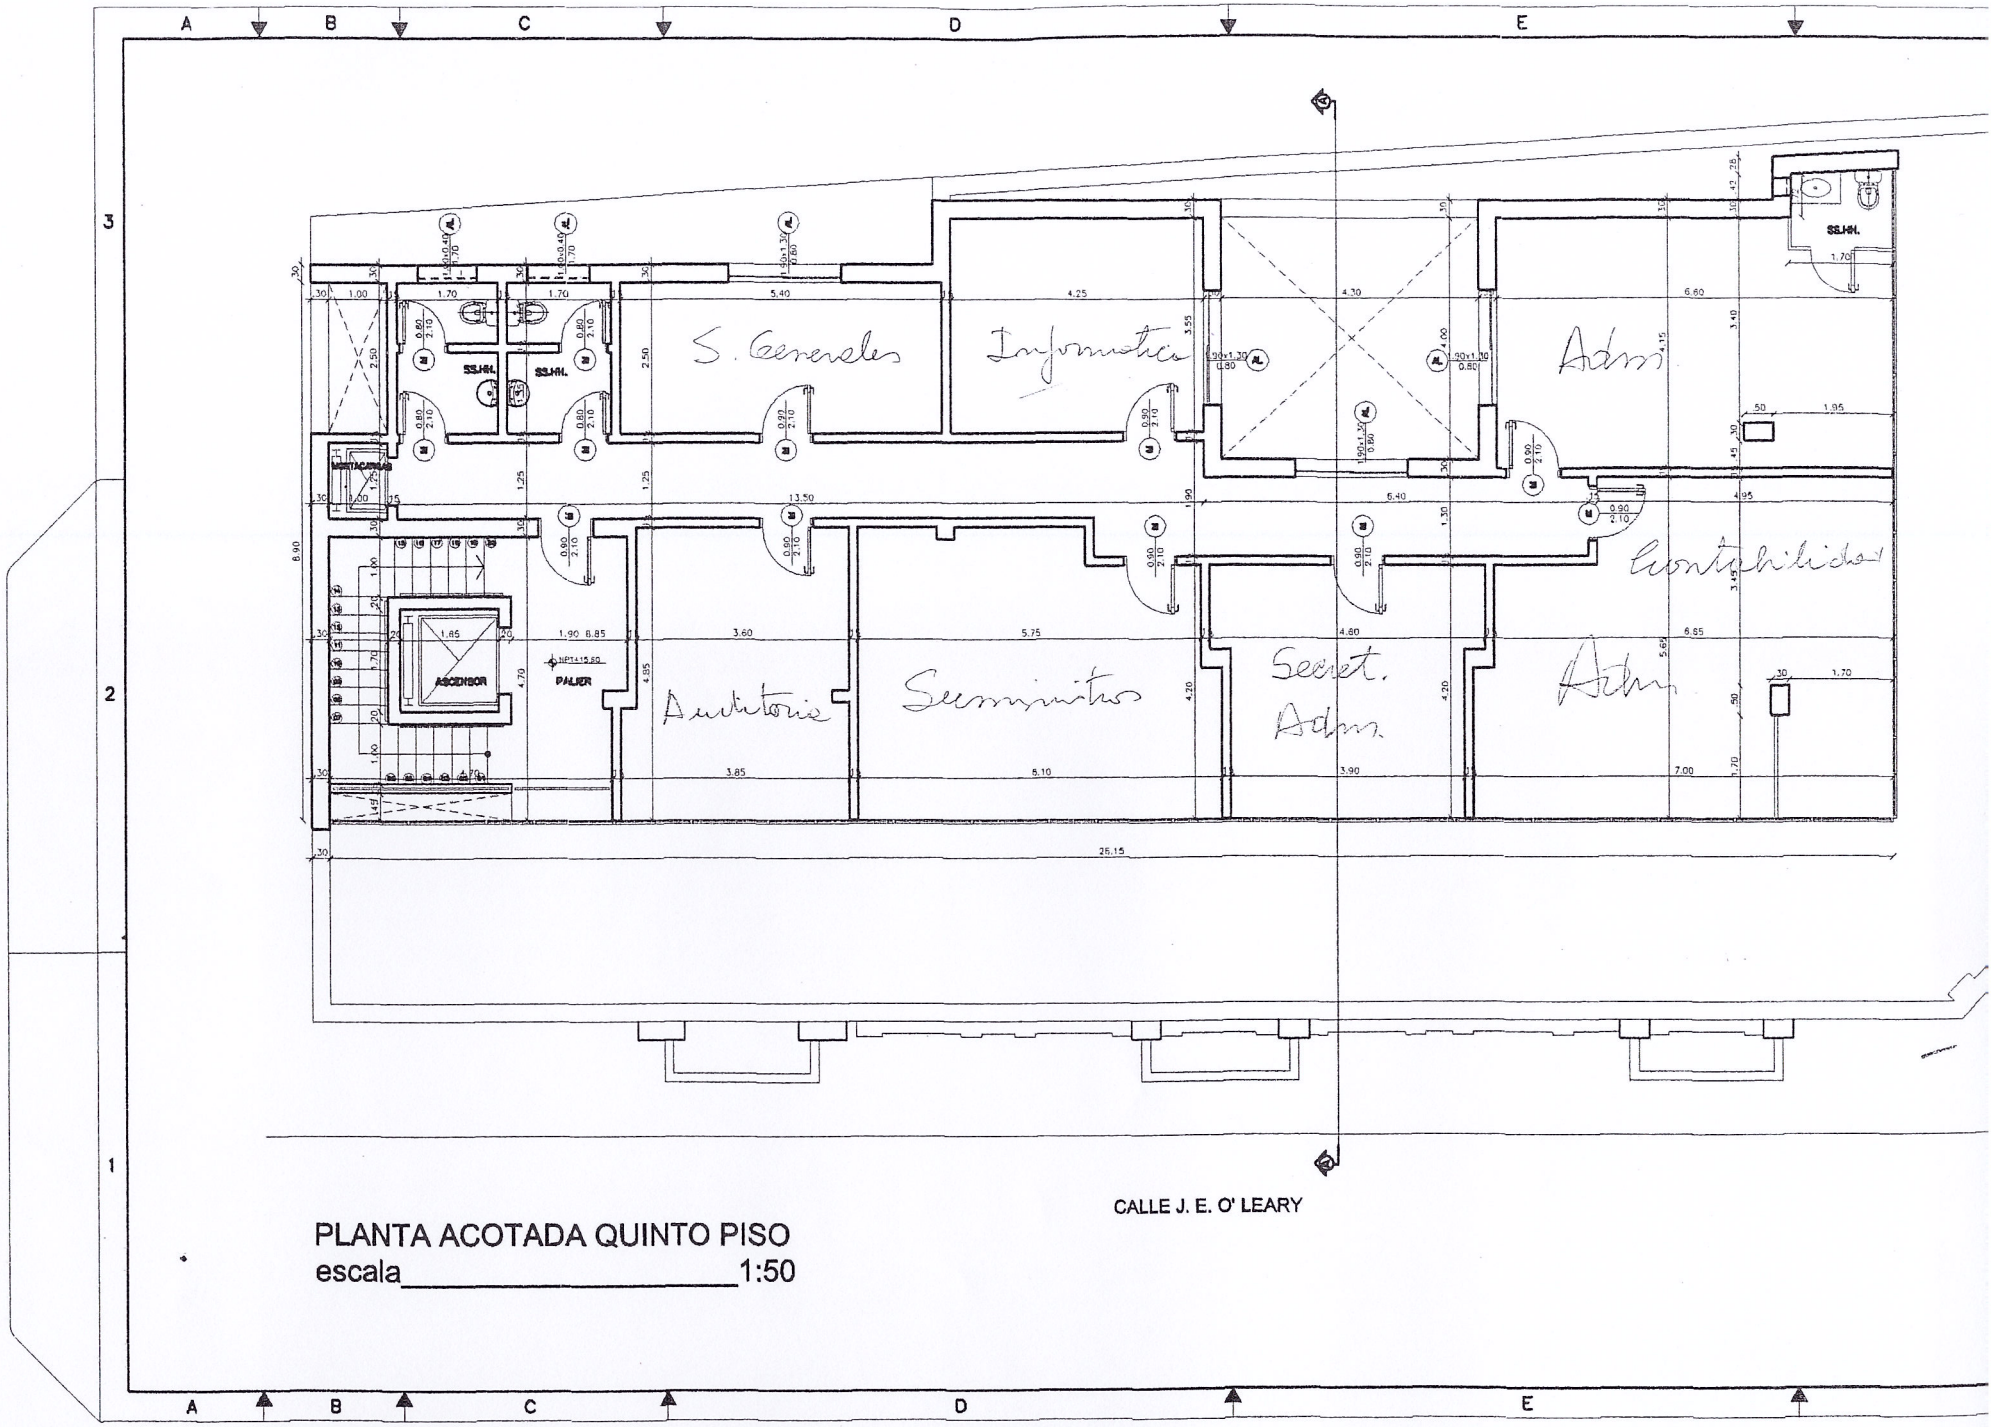

PLANTA ACOTADA QUINTO PISO
escala_____1:50